Výkres výstuže dosky nad 1.PP - dolná výstuž

M 1:50

Rez A-A

Rez B-B

Rez C-C

Rez D-D

Rez E-E

Rez F-F

Rez G-G

Výrezy sietí

6*Q335A

3*Q335A

Kusů	Označení	Brutto[kg]
9	Q335A	668.70
9	Součet	668.70

Siete

PoL.	Ks	Označenie siete	Dĺžka [m]	Šírka [m]	Hmotnosť [kg]
1	6	Q335A	6.000	2.300	445.80
2	6	Q335A	2.350	2.300	174.61
300	6	Q335A	2.350	2.300	174.61
301	6	Q335A	6.000	2.300	445.80

Celková hmotnosť [kg]:1240.82

TYPICKÉ ULOŽENIE VÝSTUŽE DOSKY

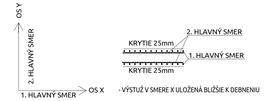

KRYTIE VÝSTUŽE

- KRYTIE VÝSTUŽE DOSKY PRI DOLNOM ,HORNOM POVRCHU A ČELÁ 25mm

POUŽITÉ MATERIÁLY

-BETÓN C30/37 - XC1 (SK) - Cl 0,4 - Dmax 16 - S3
- BETONÁRSKA VÝSTUŽ STN EN 10080: B500B

POZNÁMKY

- VÝSTUŽ JE KÓTOVANÁ NA OSI PRÚTOV
- VÝSTUŽ V MIESTE OTVOROV VYSTRIHNÚŤ
- CELKOVÝ VÝŤAH PRÚTOV JE KÓTOVANÝ NA VONKAJŠÍ POVRCH
- ČIARKOVANÝ KRÚŽOK ČÍSLA POLOŽKY SYMBOLIZUJE DIELČÍ VÝŤAH VÝSTUŽE
- PLNÝ KRÚŽOK ČÍSLA POLOŽKY SYMBOLIZUJE CELKOVÝ VÝŤAH VÝSTUŽE
- VŠETKY OLŽKOVÉ A VÝŠKOVÉ ROZMERY KONTROLOVAŤ NA STAVBE, O ROZDIELOCH NEODKLADNE INFORMOVAŤ PROJEKTANTA
- VŠETKY ROZMERY POROVNÁVAŤ SO STAVEBNOU ČASŤOU, V PRÍPADE NEZROVNALOSTÍ NEODKLADNE INFORMOVAŤ PROJEKTANTA
- PRI REALIZÁCII SA RIADIŤ POKYNMI UVEDENÝMI V TECHNICKEJ SPRÁVE, KTORÁ JE SÚČASŤOU REALIZAČNÉHO PROJEKTU
- LÍNIOVÉ DEŠTANČNÉ PRVKY (HADY) BUDÚ ULOŽENÉ NA DRUHEJ VRSTVU DOLNEJ VÝSTUŽE.
- PRÚTOVÚ VÝSTUŽ PREBIEHAJÚCU CEZ OTVORY A PRIERAZY DO 250MM POSUNÚŤ, PRI VÄČŠÍCH OTVOROCH PRUTY VYSTRIHNÚŤ
- SIEŤOVINU STYKOVAŤ NA 450MM

PRÚTY PODĽA PROFILOV



Výkaz výstuže vrátane tvaru prútov

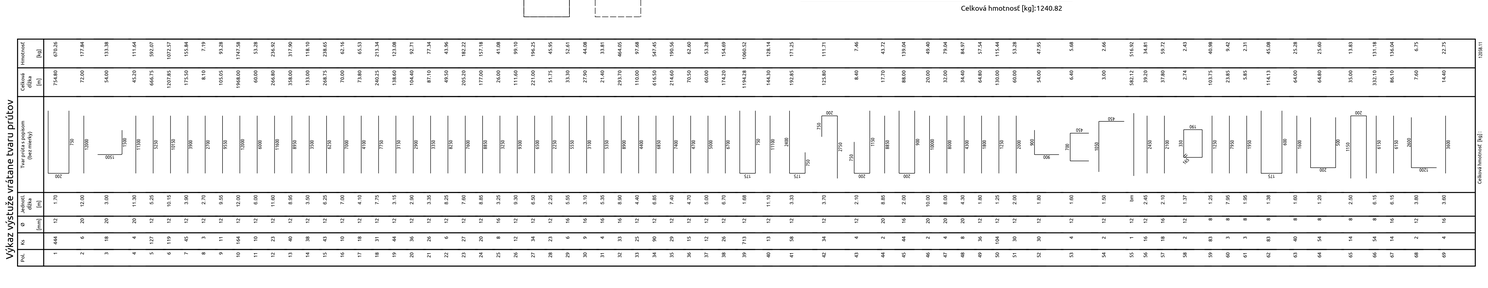



ZMENY PROJEKTOVEJ DOKUMENTÁCIE:

Zmena	Index:	Dátum:	Meno - Podpis:	Text zmeny:

Zodpovedný projektant stavby:	Ing. Ján Kušnír	
GENERÁLNY PROJEKTANT STAVBY		
Zákazkové číslo:	0608	

REMING CONSULT
REMING CONSULT, a.s., Tomášikova 1436/65A, 831 04 Bratislava – mestská časť Nové Mesto

Zodpovedný projektant UČS:	Ing. Ján Kušnír	
Zodpovedný projektant objektu:	Ing. Ľudovít Berko	
Vypracoval:	Ing. Filip Legutky	
Kontroloval:	Ing. Ľudovít Berko	
Kraj: Žilinský	Okres: Liptovský Mikuláš	
Investor – stavebník:	Železnice Slovenskej republiky Klemensova 8, 813 61 Bratislava, Slovenská republika	

betkoprojekt
tvorivo+efektívne+precízne

Stupeň - účel: DRS
Zákazkové číslo: 0608
Archívne číslo:
Dátum: 10/2024
Počet A4: 21xA4
Mierka: 1:50

Stavba: Modernizácia železničnej trate Žilina - Košice, úsek trate Liptovský Mikuláš - Poprad-Tatry (mimo), 5. etapa
UČS 410 - ZST Liptovský Mikuláš

Názov SO: SO 410-34-01 ŽST Liptovský Mikuláš, výpravná budova

Názov podobjektu: 2. Statika

Názov prílohy: VÝKRES VÝSTUŽE STROPU NAD 1.PP - DOLNÁ VÝSTUŽ

Kódové označenie výkresu: 0608 - DRS - E - 410 - 34 - 01 02 - 016 - 00

Časť: E
Súprava:

Číslo SO: 410-34-01

Číslo prílohy: 16