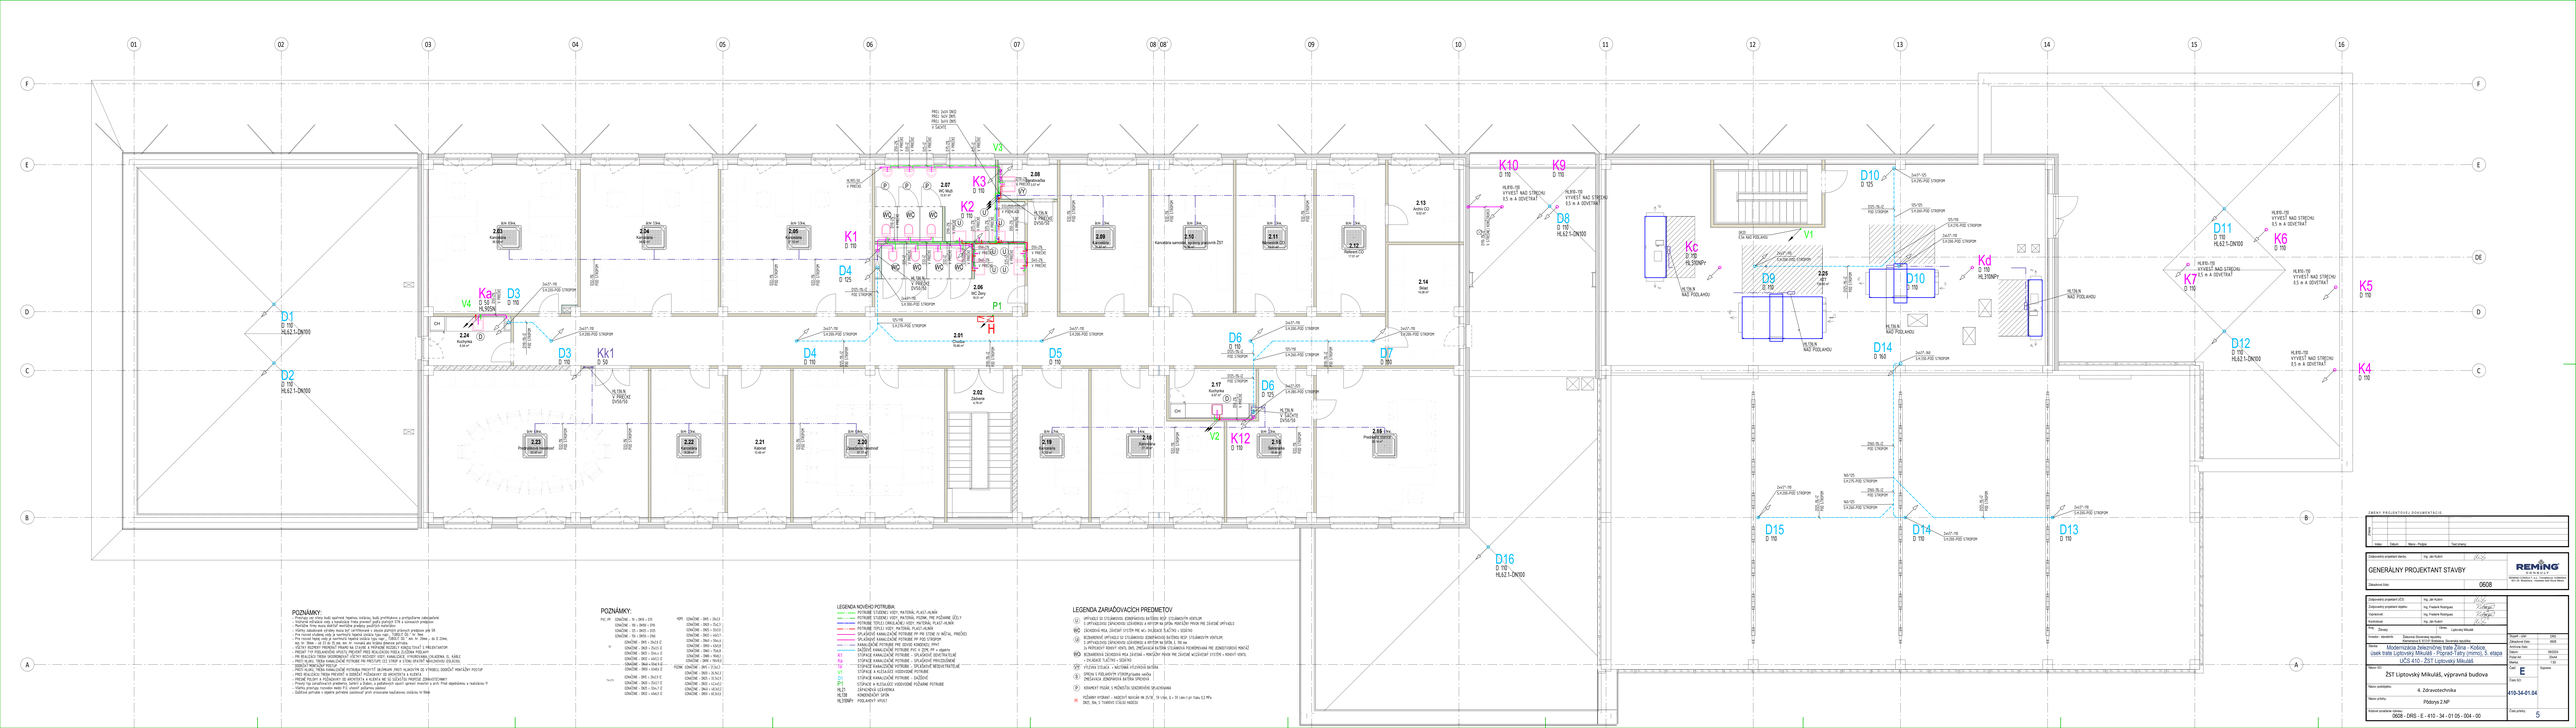
K1 D 110
K2 D 110
K3 D 110
K4 D 110
K5 D 110
K6 D 110
K7 D 110
K9 D 110
K10 D 110
K12 D 110
Kc D 110
Kd D 110
D1 D 160 HL62.1-2kN/00
D2 D 110 HL62.1-2kN/00
D3 D 110
D4 D 125
D5 D 110
D6 D 110
D7 D 160
D8 D 110 HL62.1-2kN/00
D9 D 110
D10 D 125
D11 D 110 HL62.1-2kN/00
D12 D 110 HL62.1-2kN/00
D13 D 110
D14 D 110
D15 D 110
D16 D 110 HL62.1-2kN/00
V1
V2
V3
V4
P1
H
