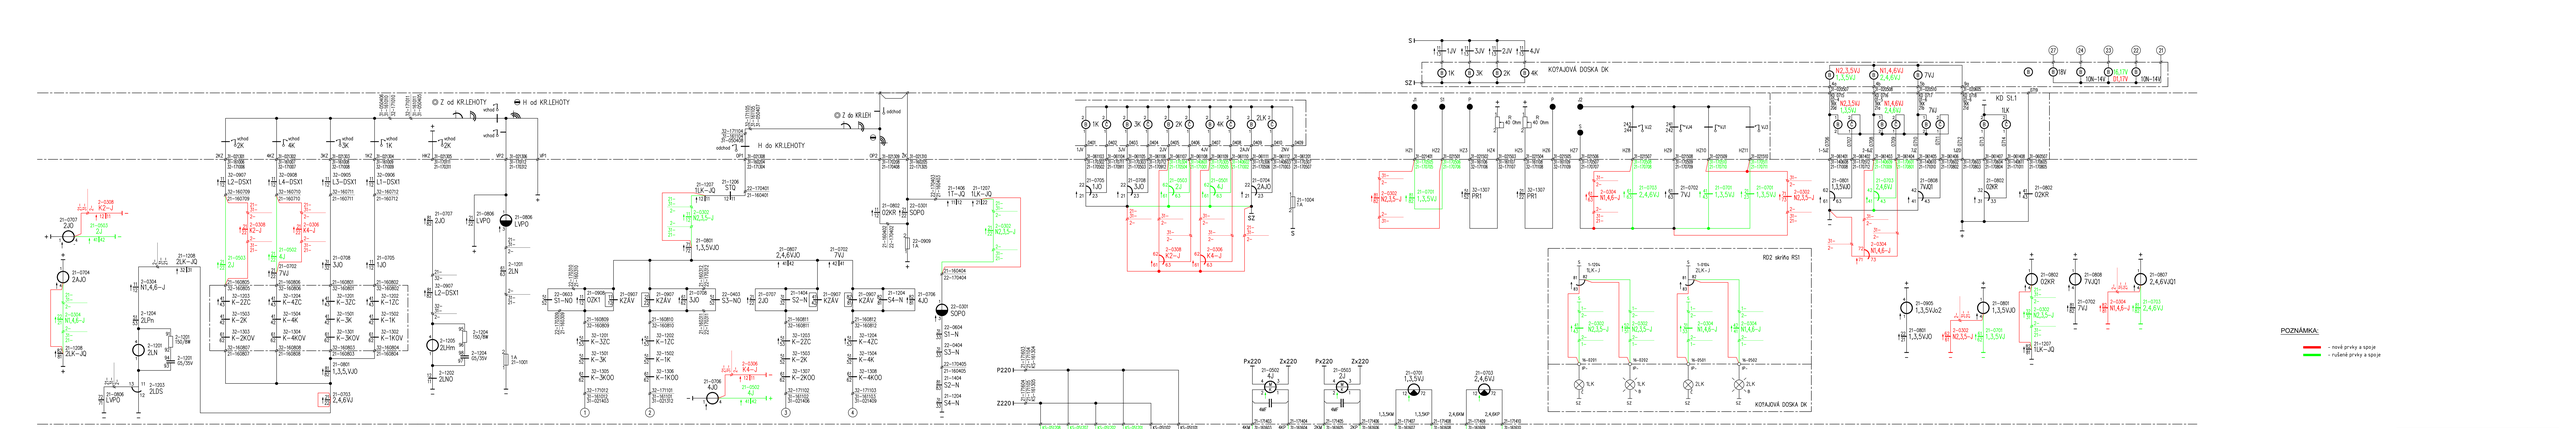

PS 406-21-04 Žiť. Liptovský Hrádok, zabezpečenie st. postupov		7.9
Úprava princípiálnej schémy St.1 - ŠSPS		