



# DIAGNOSTIKA KORÓZIE VÝSTUŽE OCHRANA PRE ÚČINKAMI BLUDNÝCH PRÚDOV

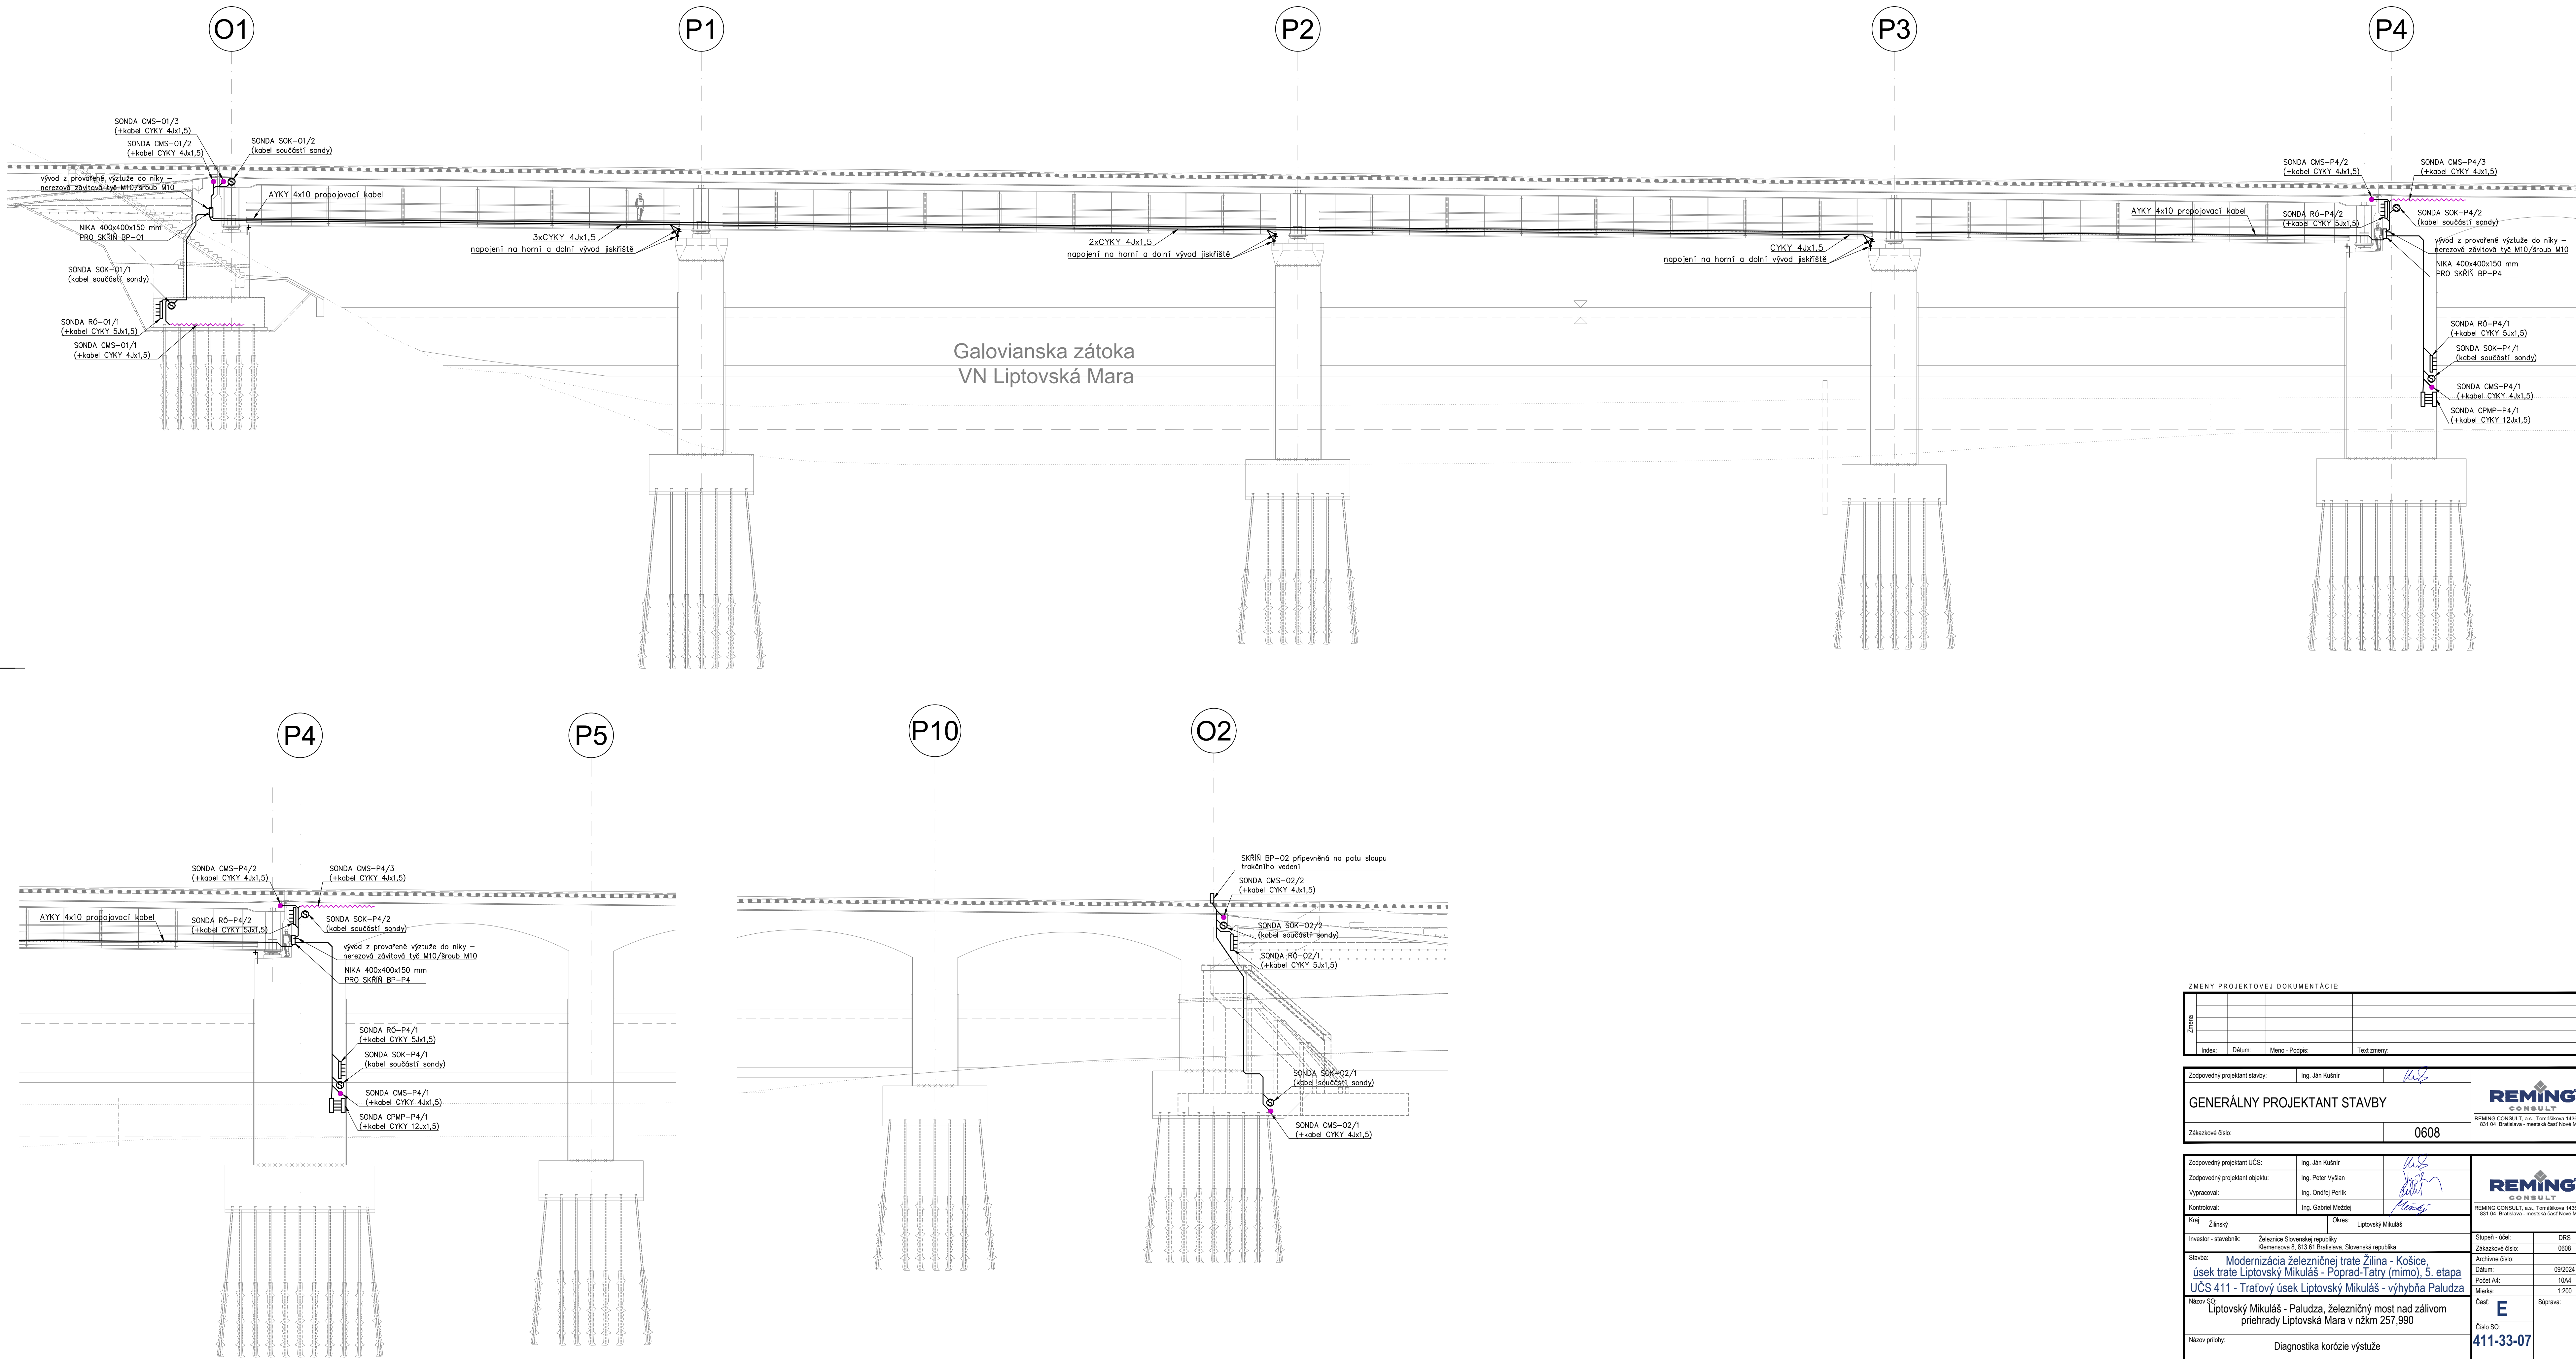

ZMENY PROJEKTOVEJ DOKUMENTÁCIE			
Zmena			
Index:	Dátum:	Meno - Podpis:	Text zmeny:
Zodpovedný projektant stavby:		Ing. Ján Kušnír	<i>[Signature]</i>
<b>GENERÁLNY PROJEKTANT STAVBY</b>			 REMIING CONSULT s.r.o. Tomášikova 14366/18A, 831 04 Bratislava - mestská časť Nové Mesto
Zakázkové číslo:		0608	
Zodpovedný projektant UCS:		Ing. Ján Kušnír	<i>[Signature]</i>
Zodpovedný projektant objektu:		Ing. Peter Vyslan	<i>[Signature]</i>
Vyracoval:		Ing. Ondrej Pefek	<i>[Signature]</i>
Kontroloval:		Ing. Gabriel Meldej	<i>[Signature]</i>
Kraj:	Zámký	Oblasť:	Liptovský Mikuláš
Investor - stavebník:	Zaieznice Slovenskej republiky Klemensova 8, 813 61 Bratislava, Slovenská republika		
Stavba: <b>Modernizácia železničnej trate Žilina - Košice úsek trate Liptovský Mikuláš - Poprad Tatry (miesto), 5. etapa UCS 411 - Tratový úsek Liptovský Mikuláš - výhybňa Paludza</b>			
Názov SO:	Liptovský Mikuláš - Paludza, Železničný most nad železom priehrady Liptovská Mara v nžkm 257,900		Súpeň - učeí: DRS Zakázkové číslo: 0608 Archivná číslo: Dátum: 09/2024 Počet listů: 10/04 Mierka: 1:200
Názov prihoj:	Diagnostika korozie výstuže		Čast': <b>E</b> Súprava:
Kódové označenie výkresu:	0608 - DRS - E - 411 - 33 - 07 00 - 009 - 03		Číslo SO: <b>411-33-07</b>
			Číslo prihoj: <b>9.3</b>