




POHĽAD E-E, M 1:50

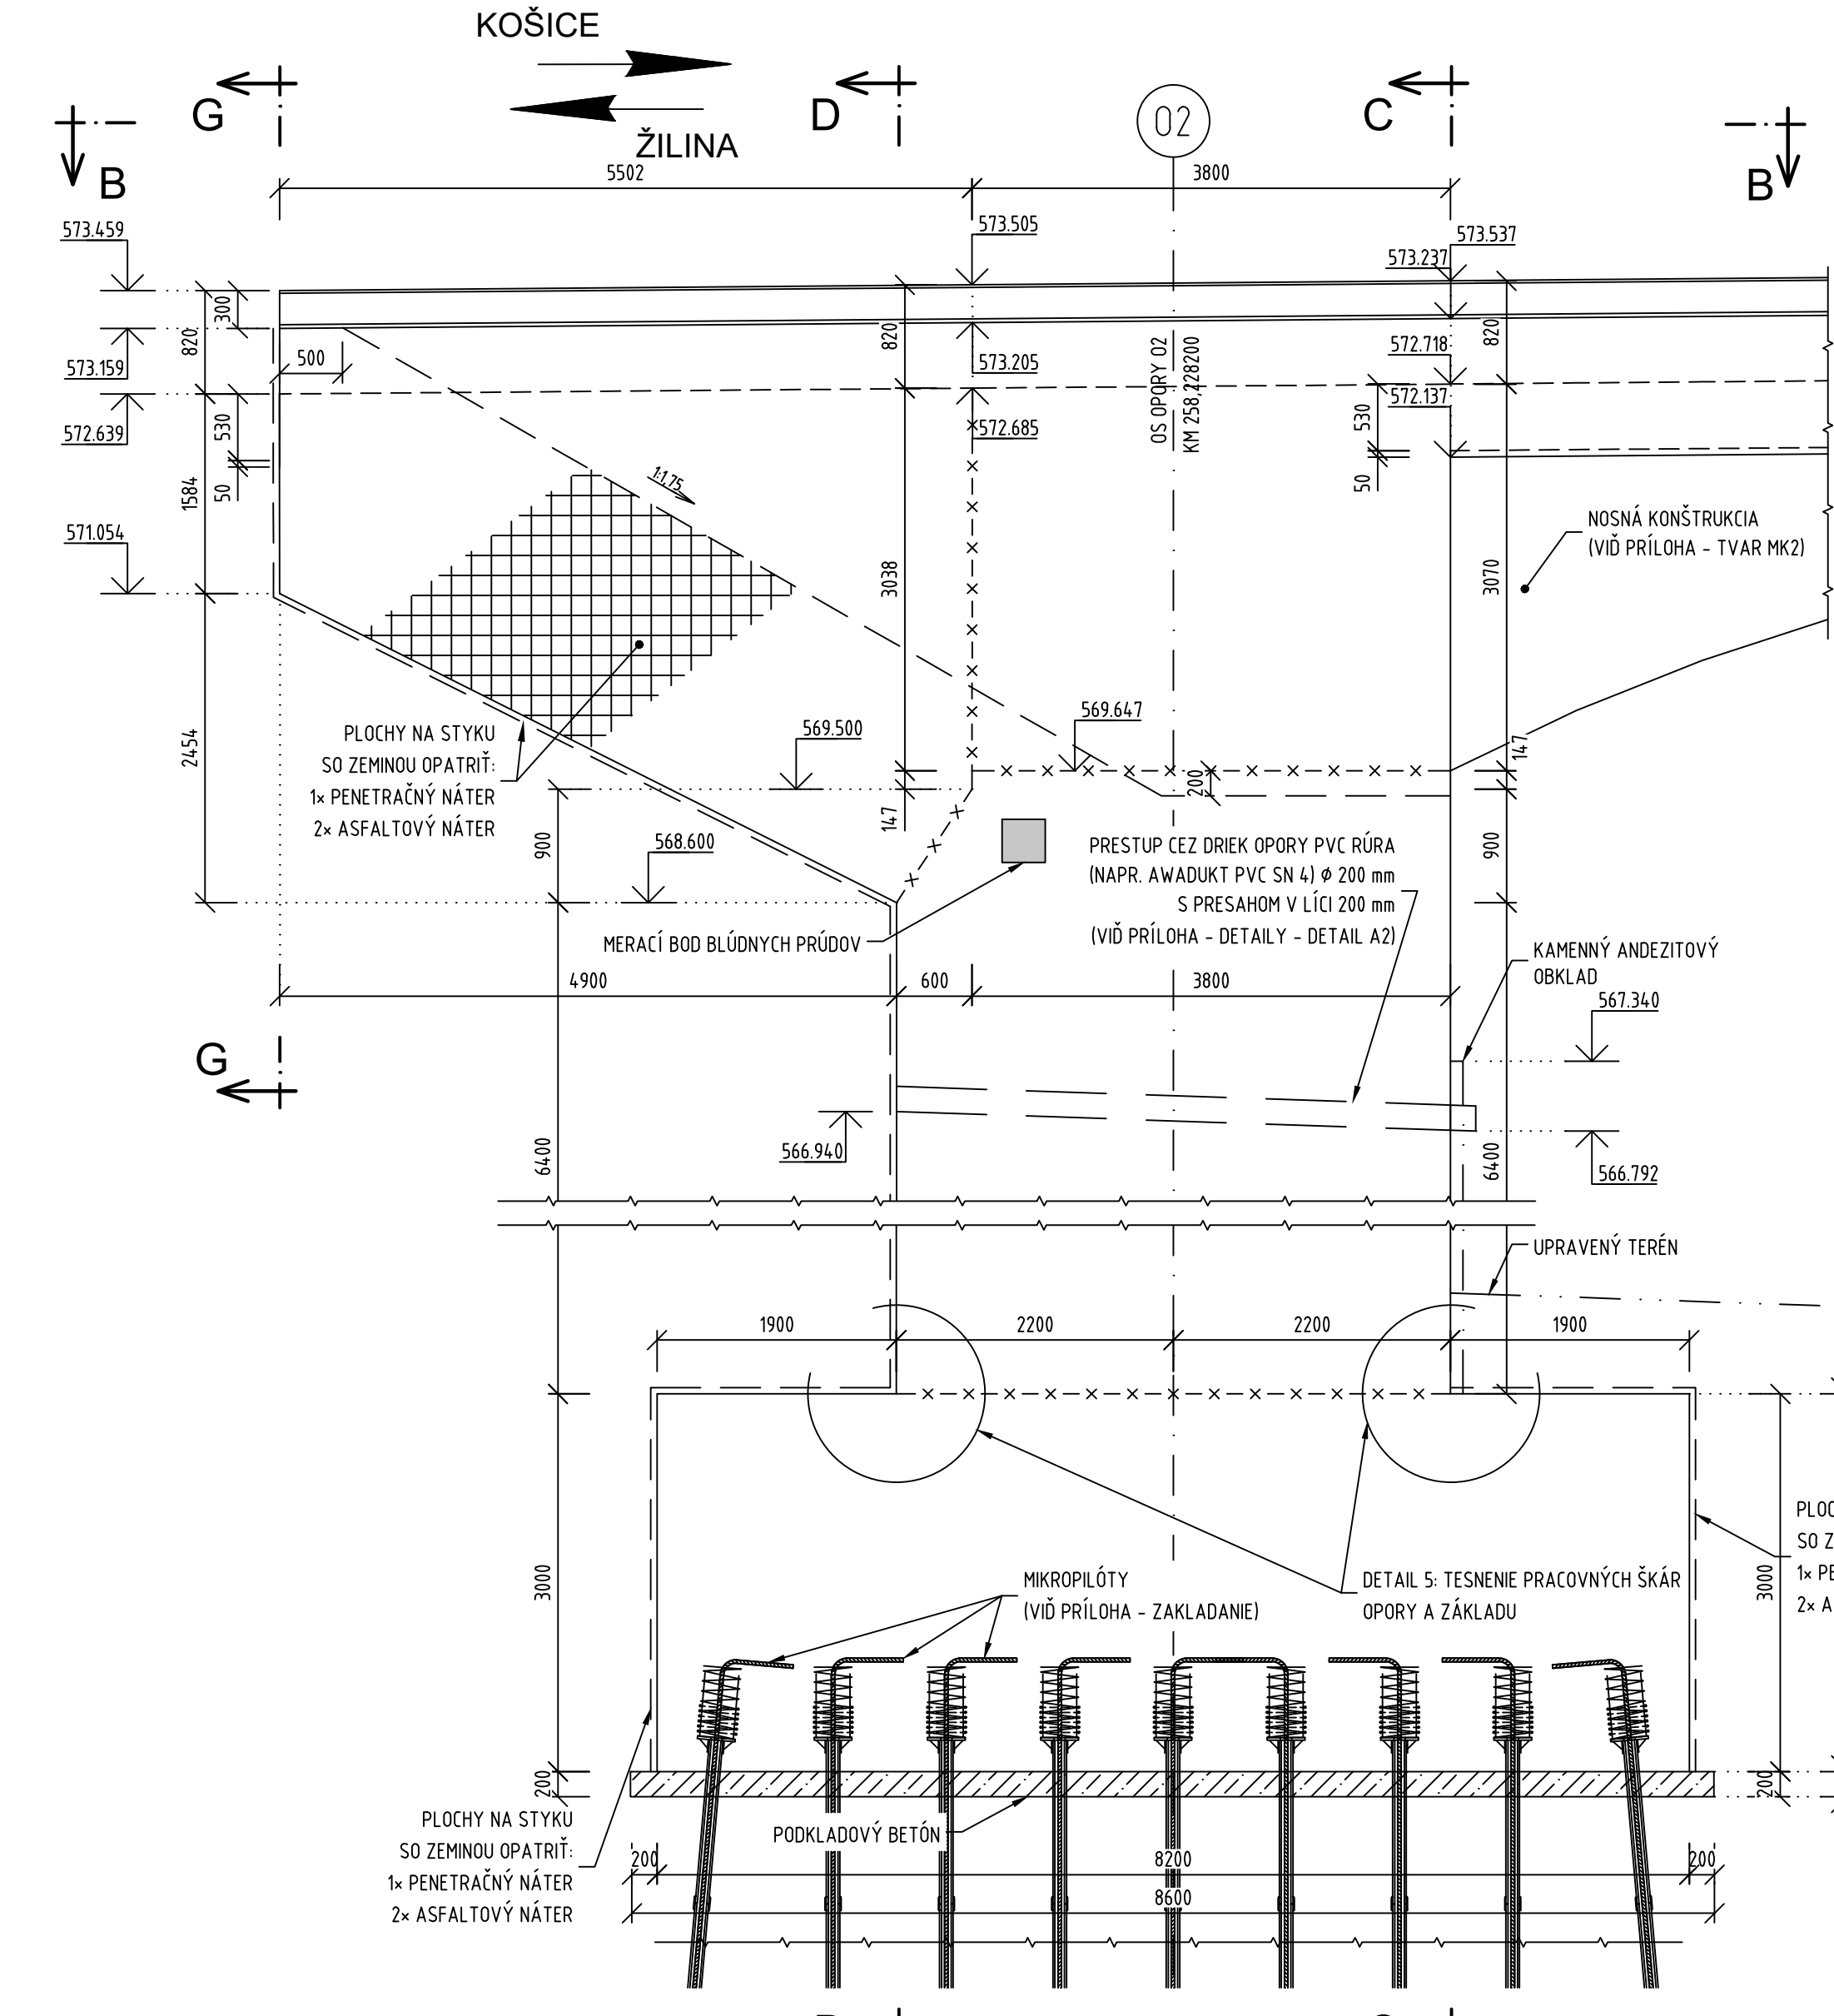


REZ C-C, M 1:50

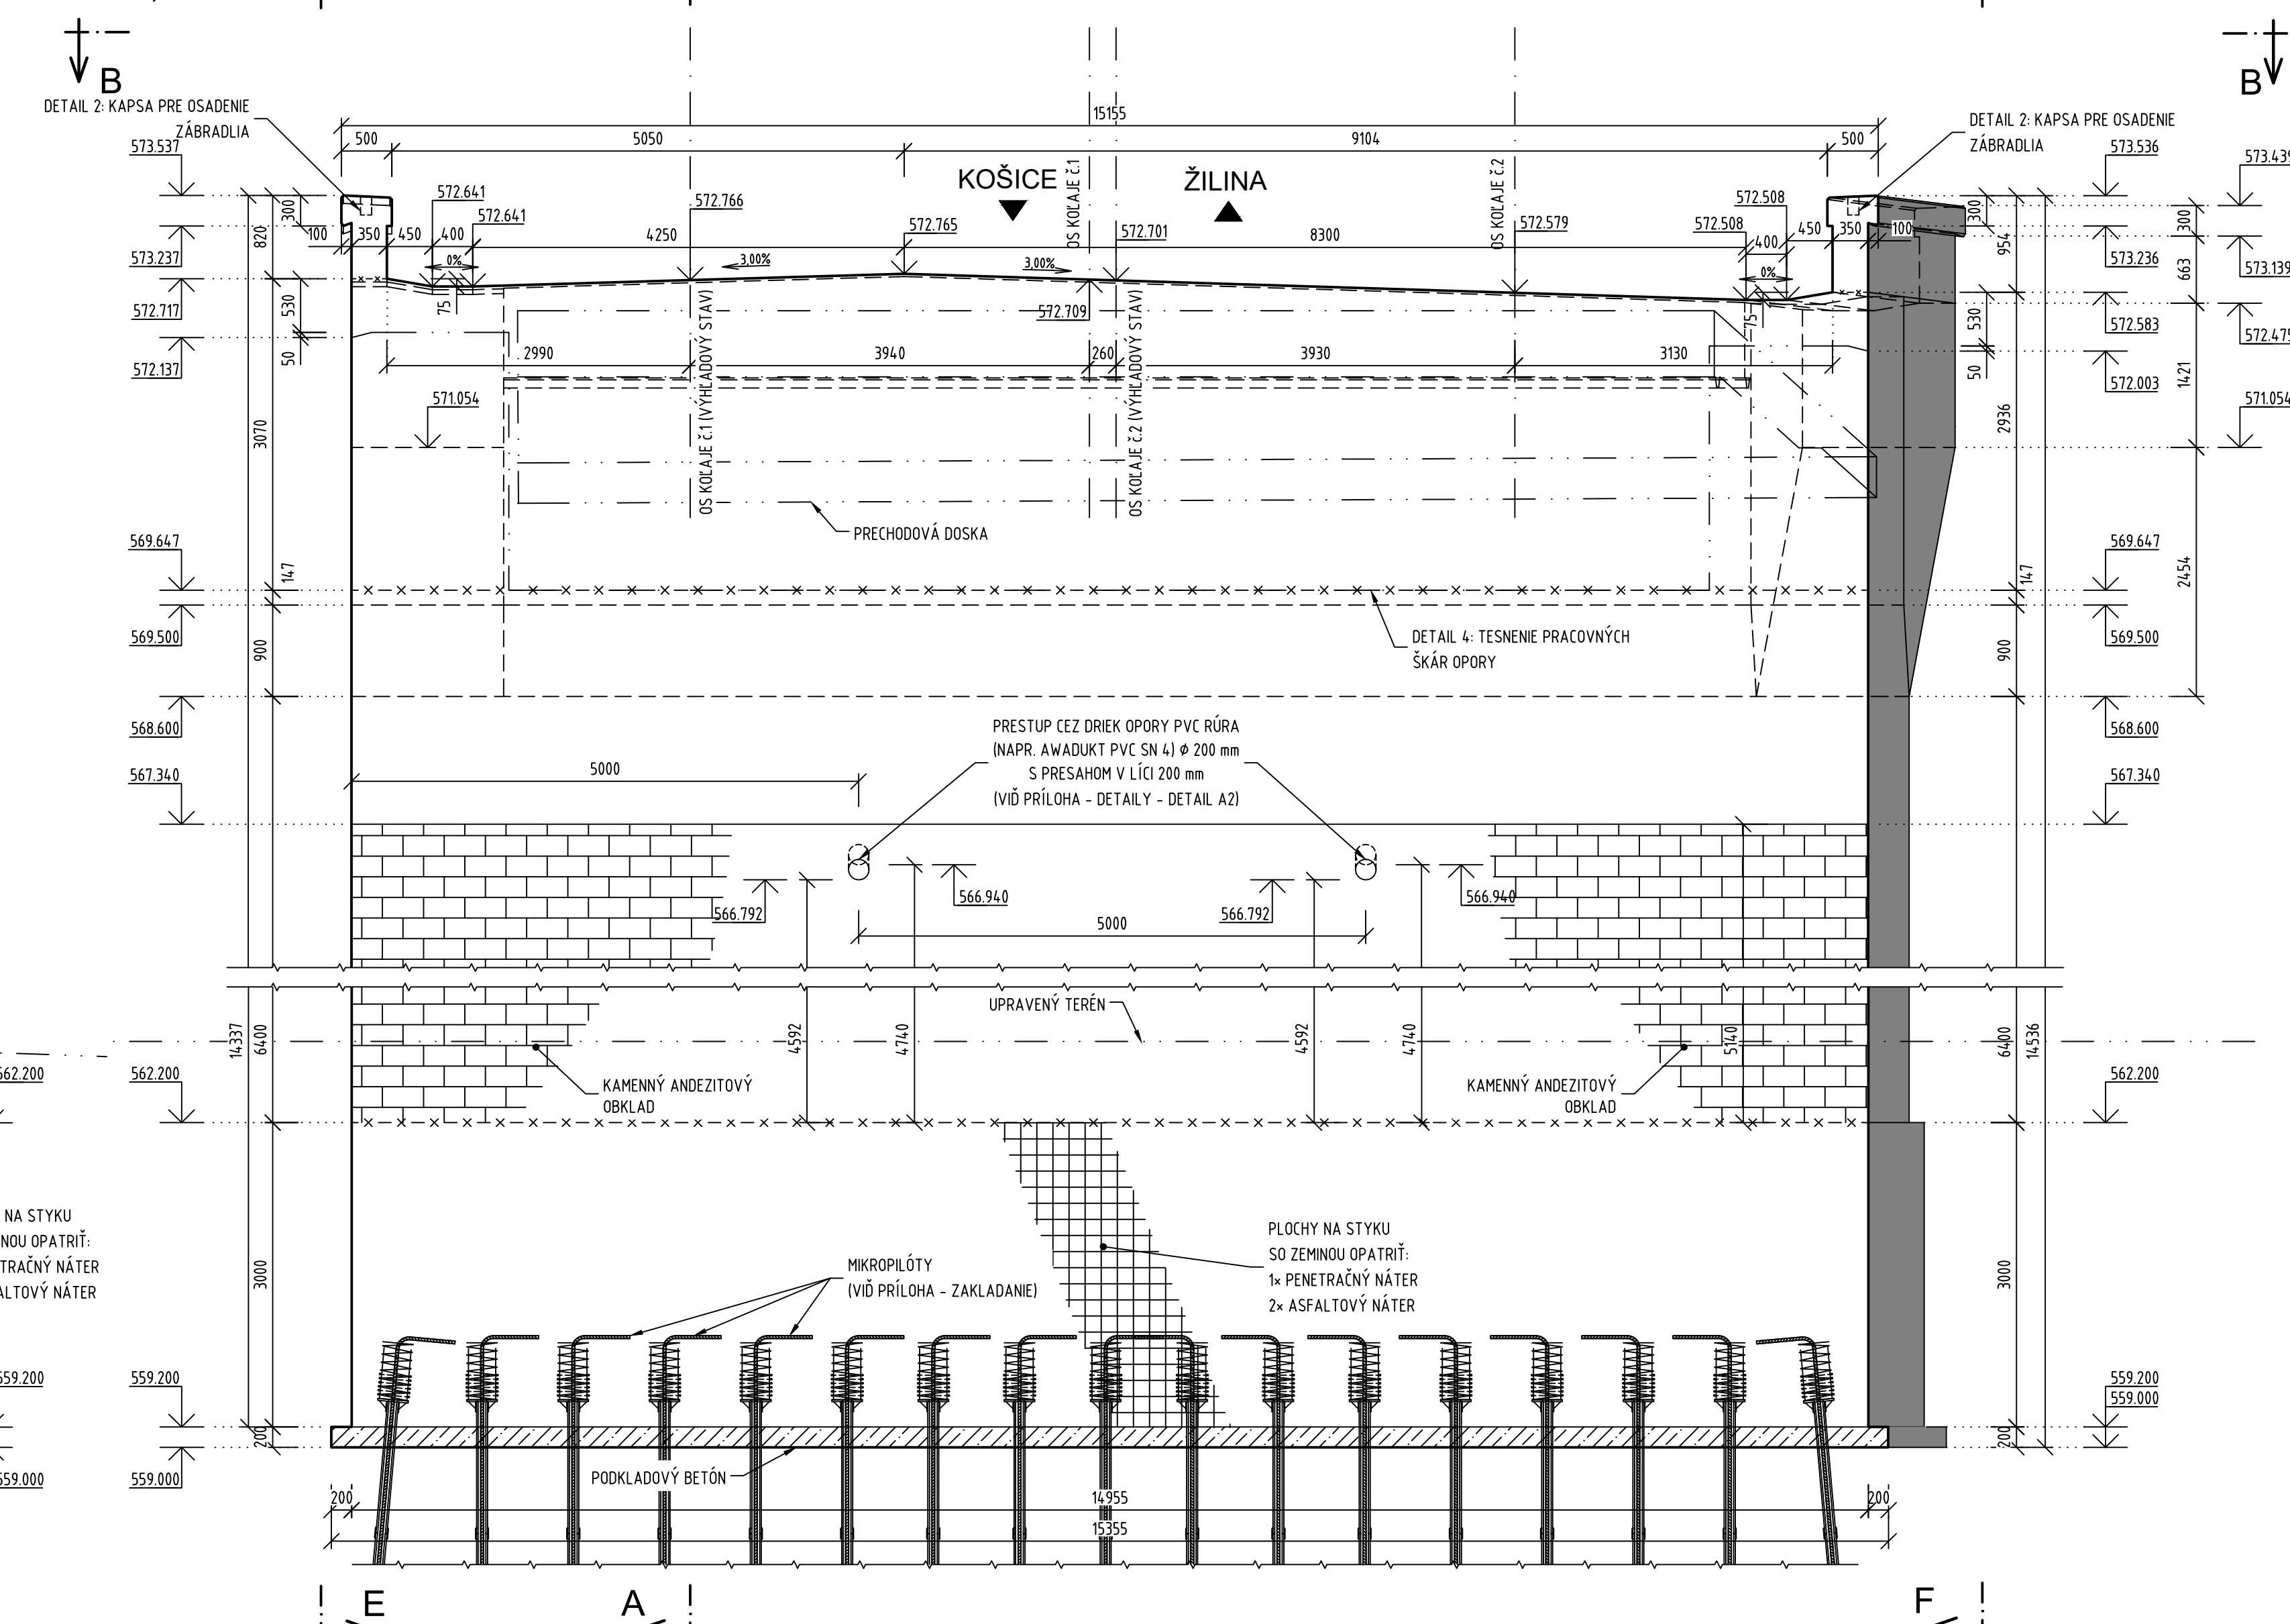


PŮDORYS, B-B, M 1:50

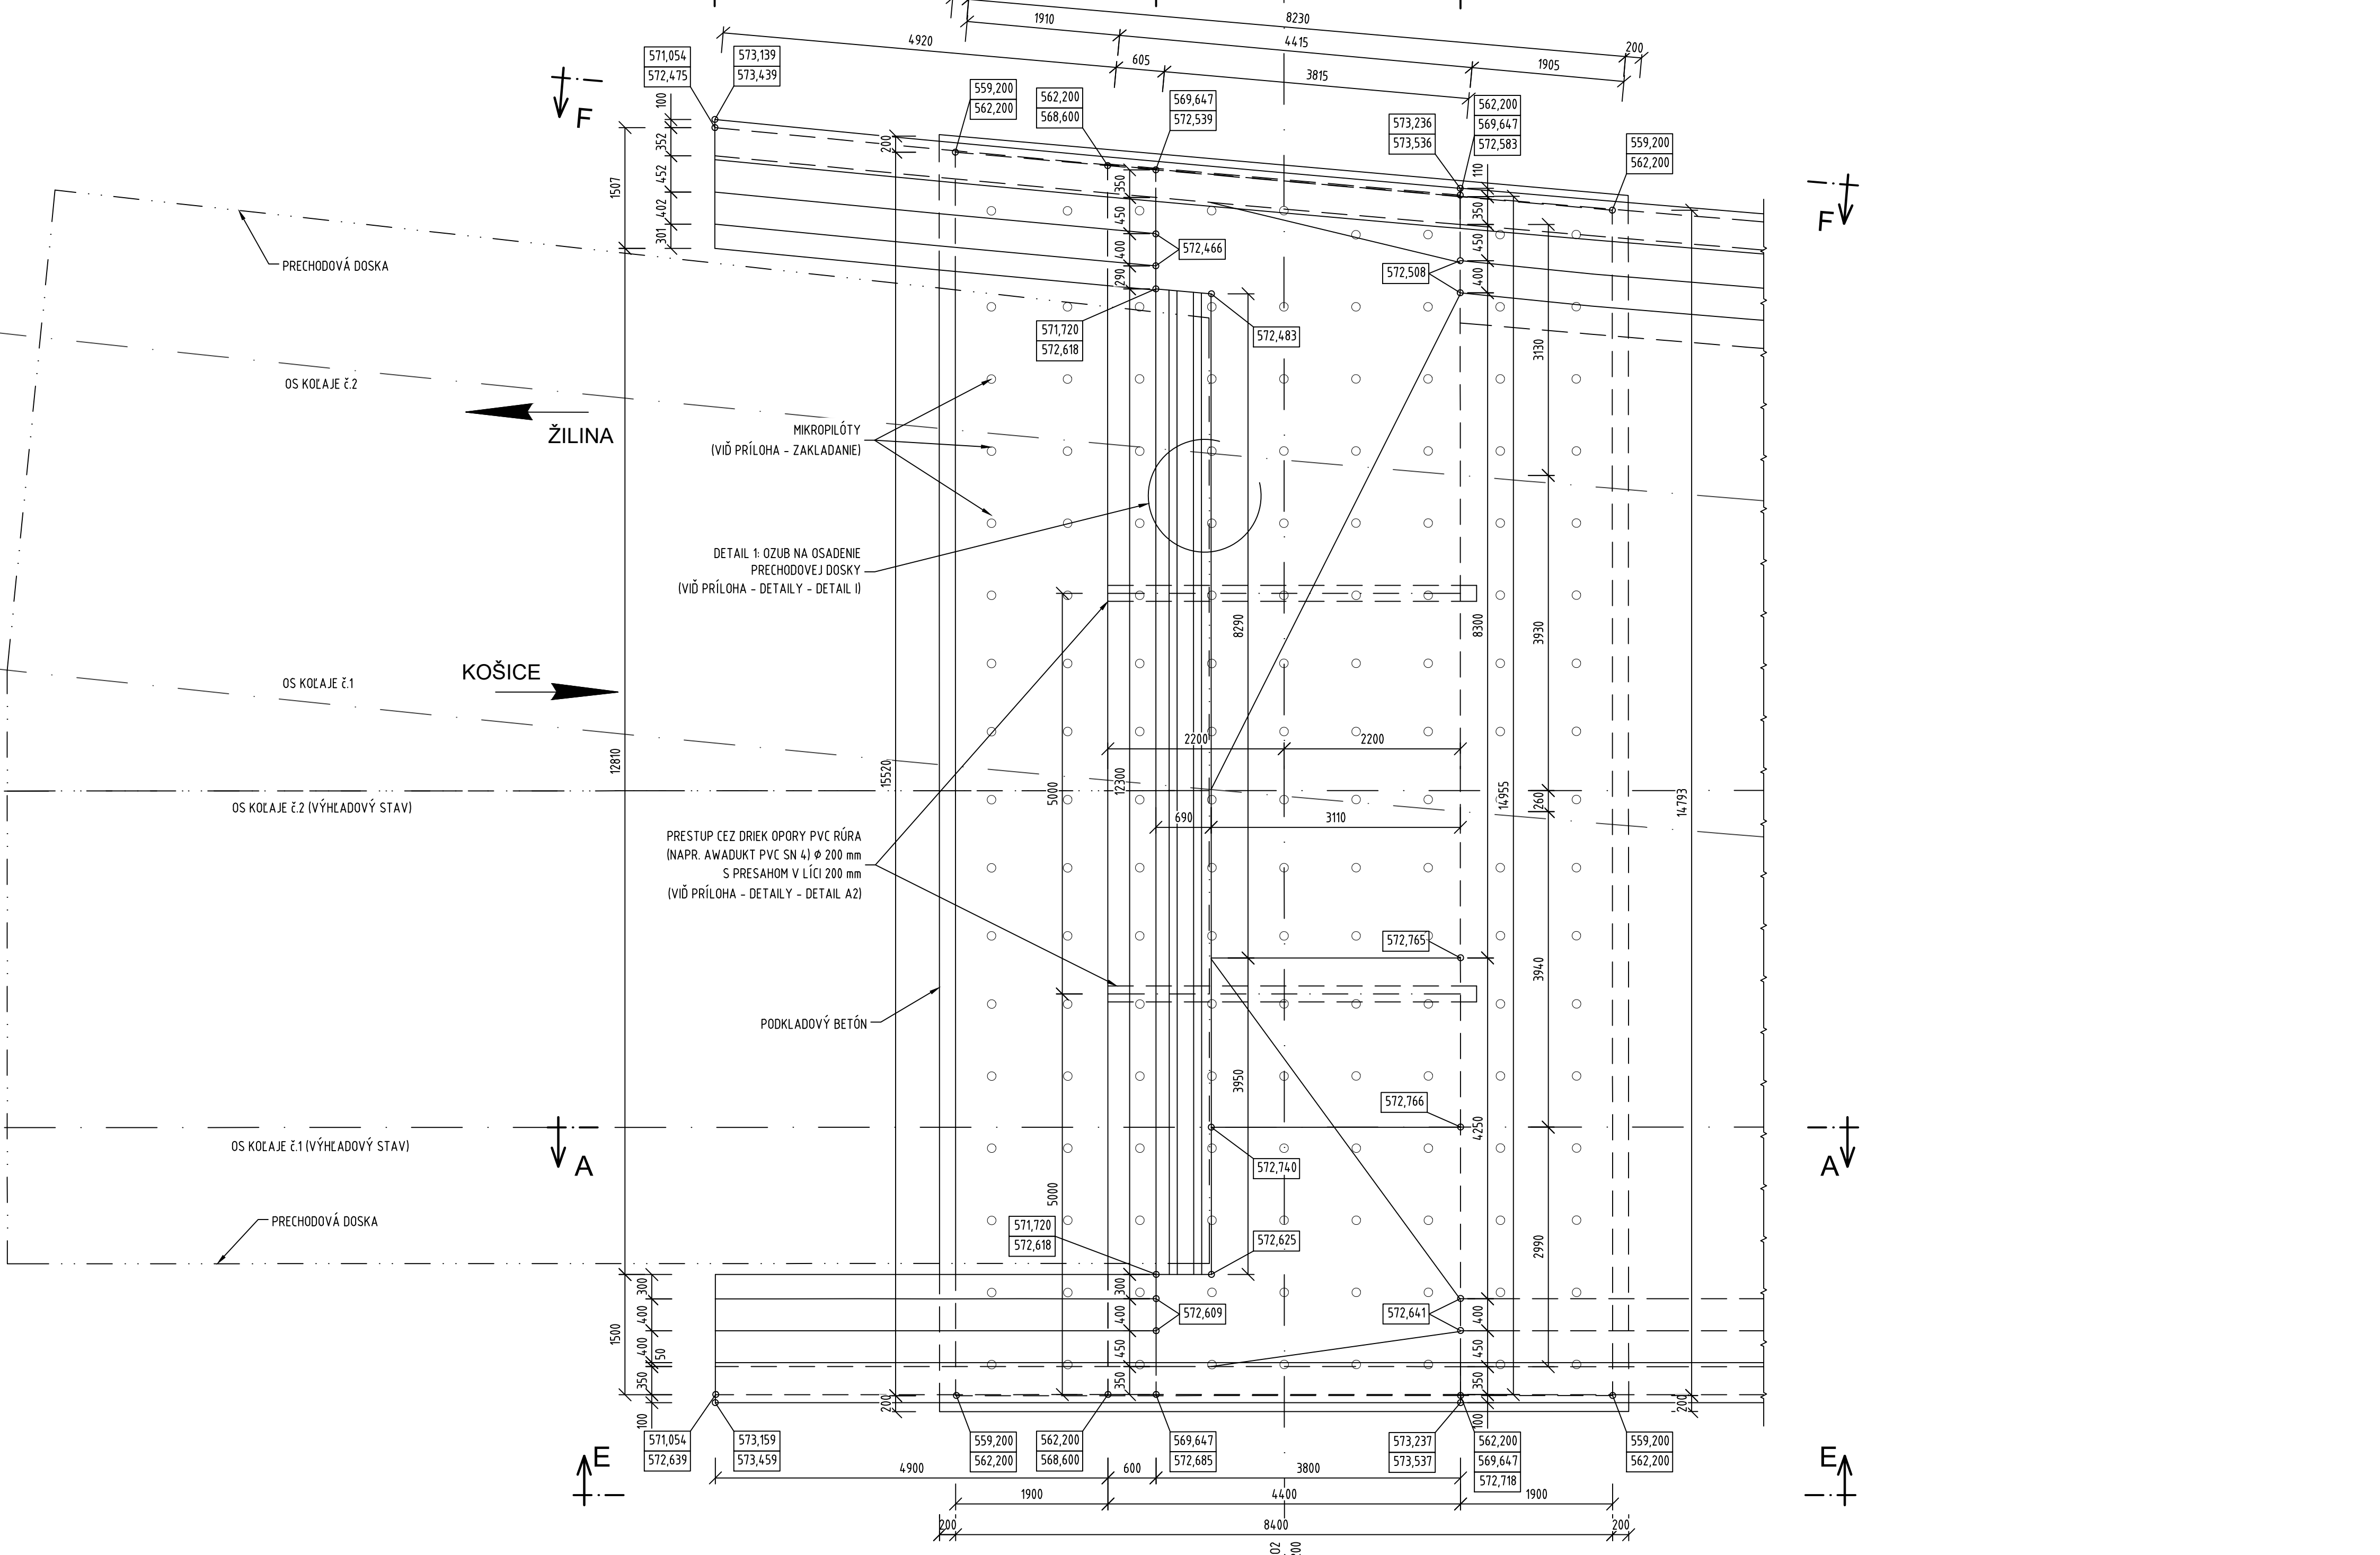


REZ D-D, M 1:50

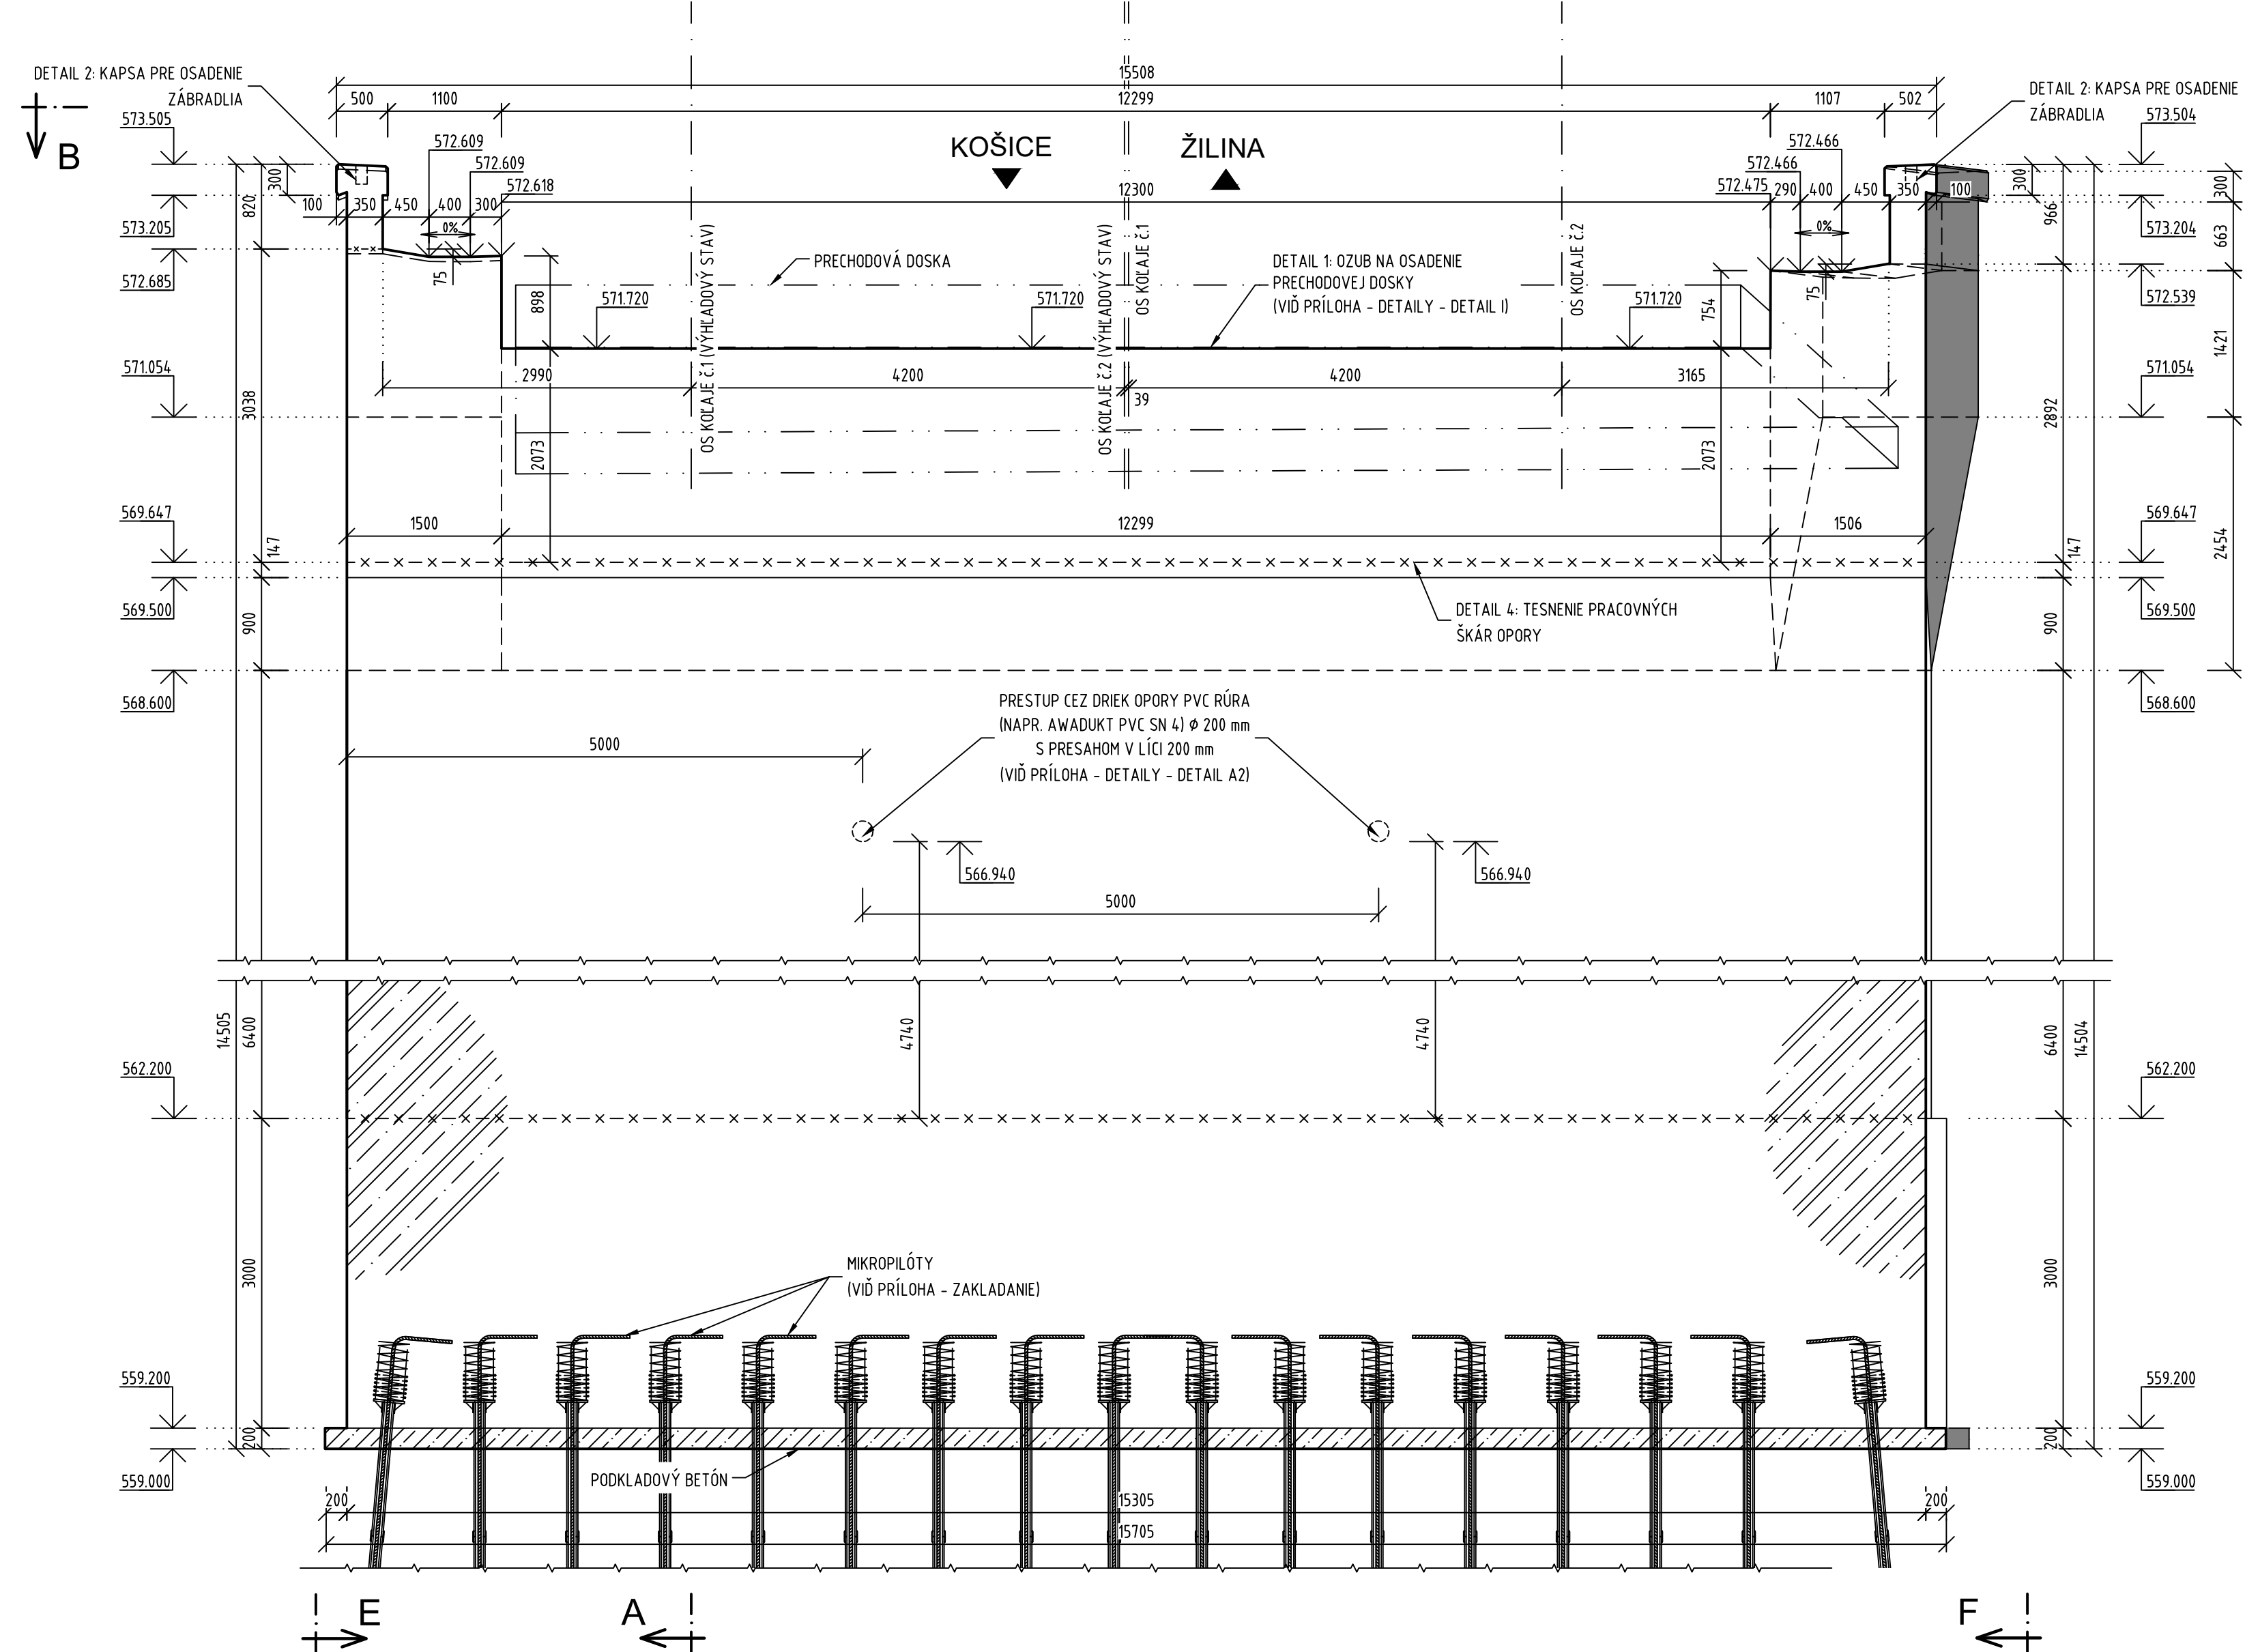


POHĽAD F-F, M 1:50

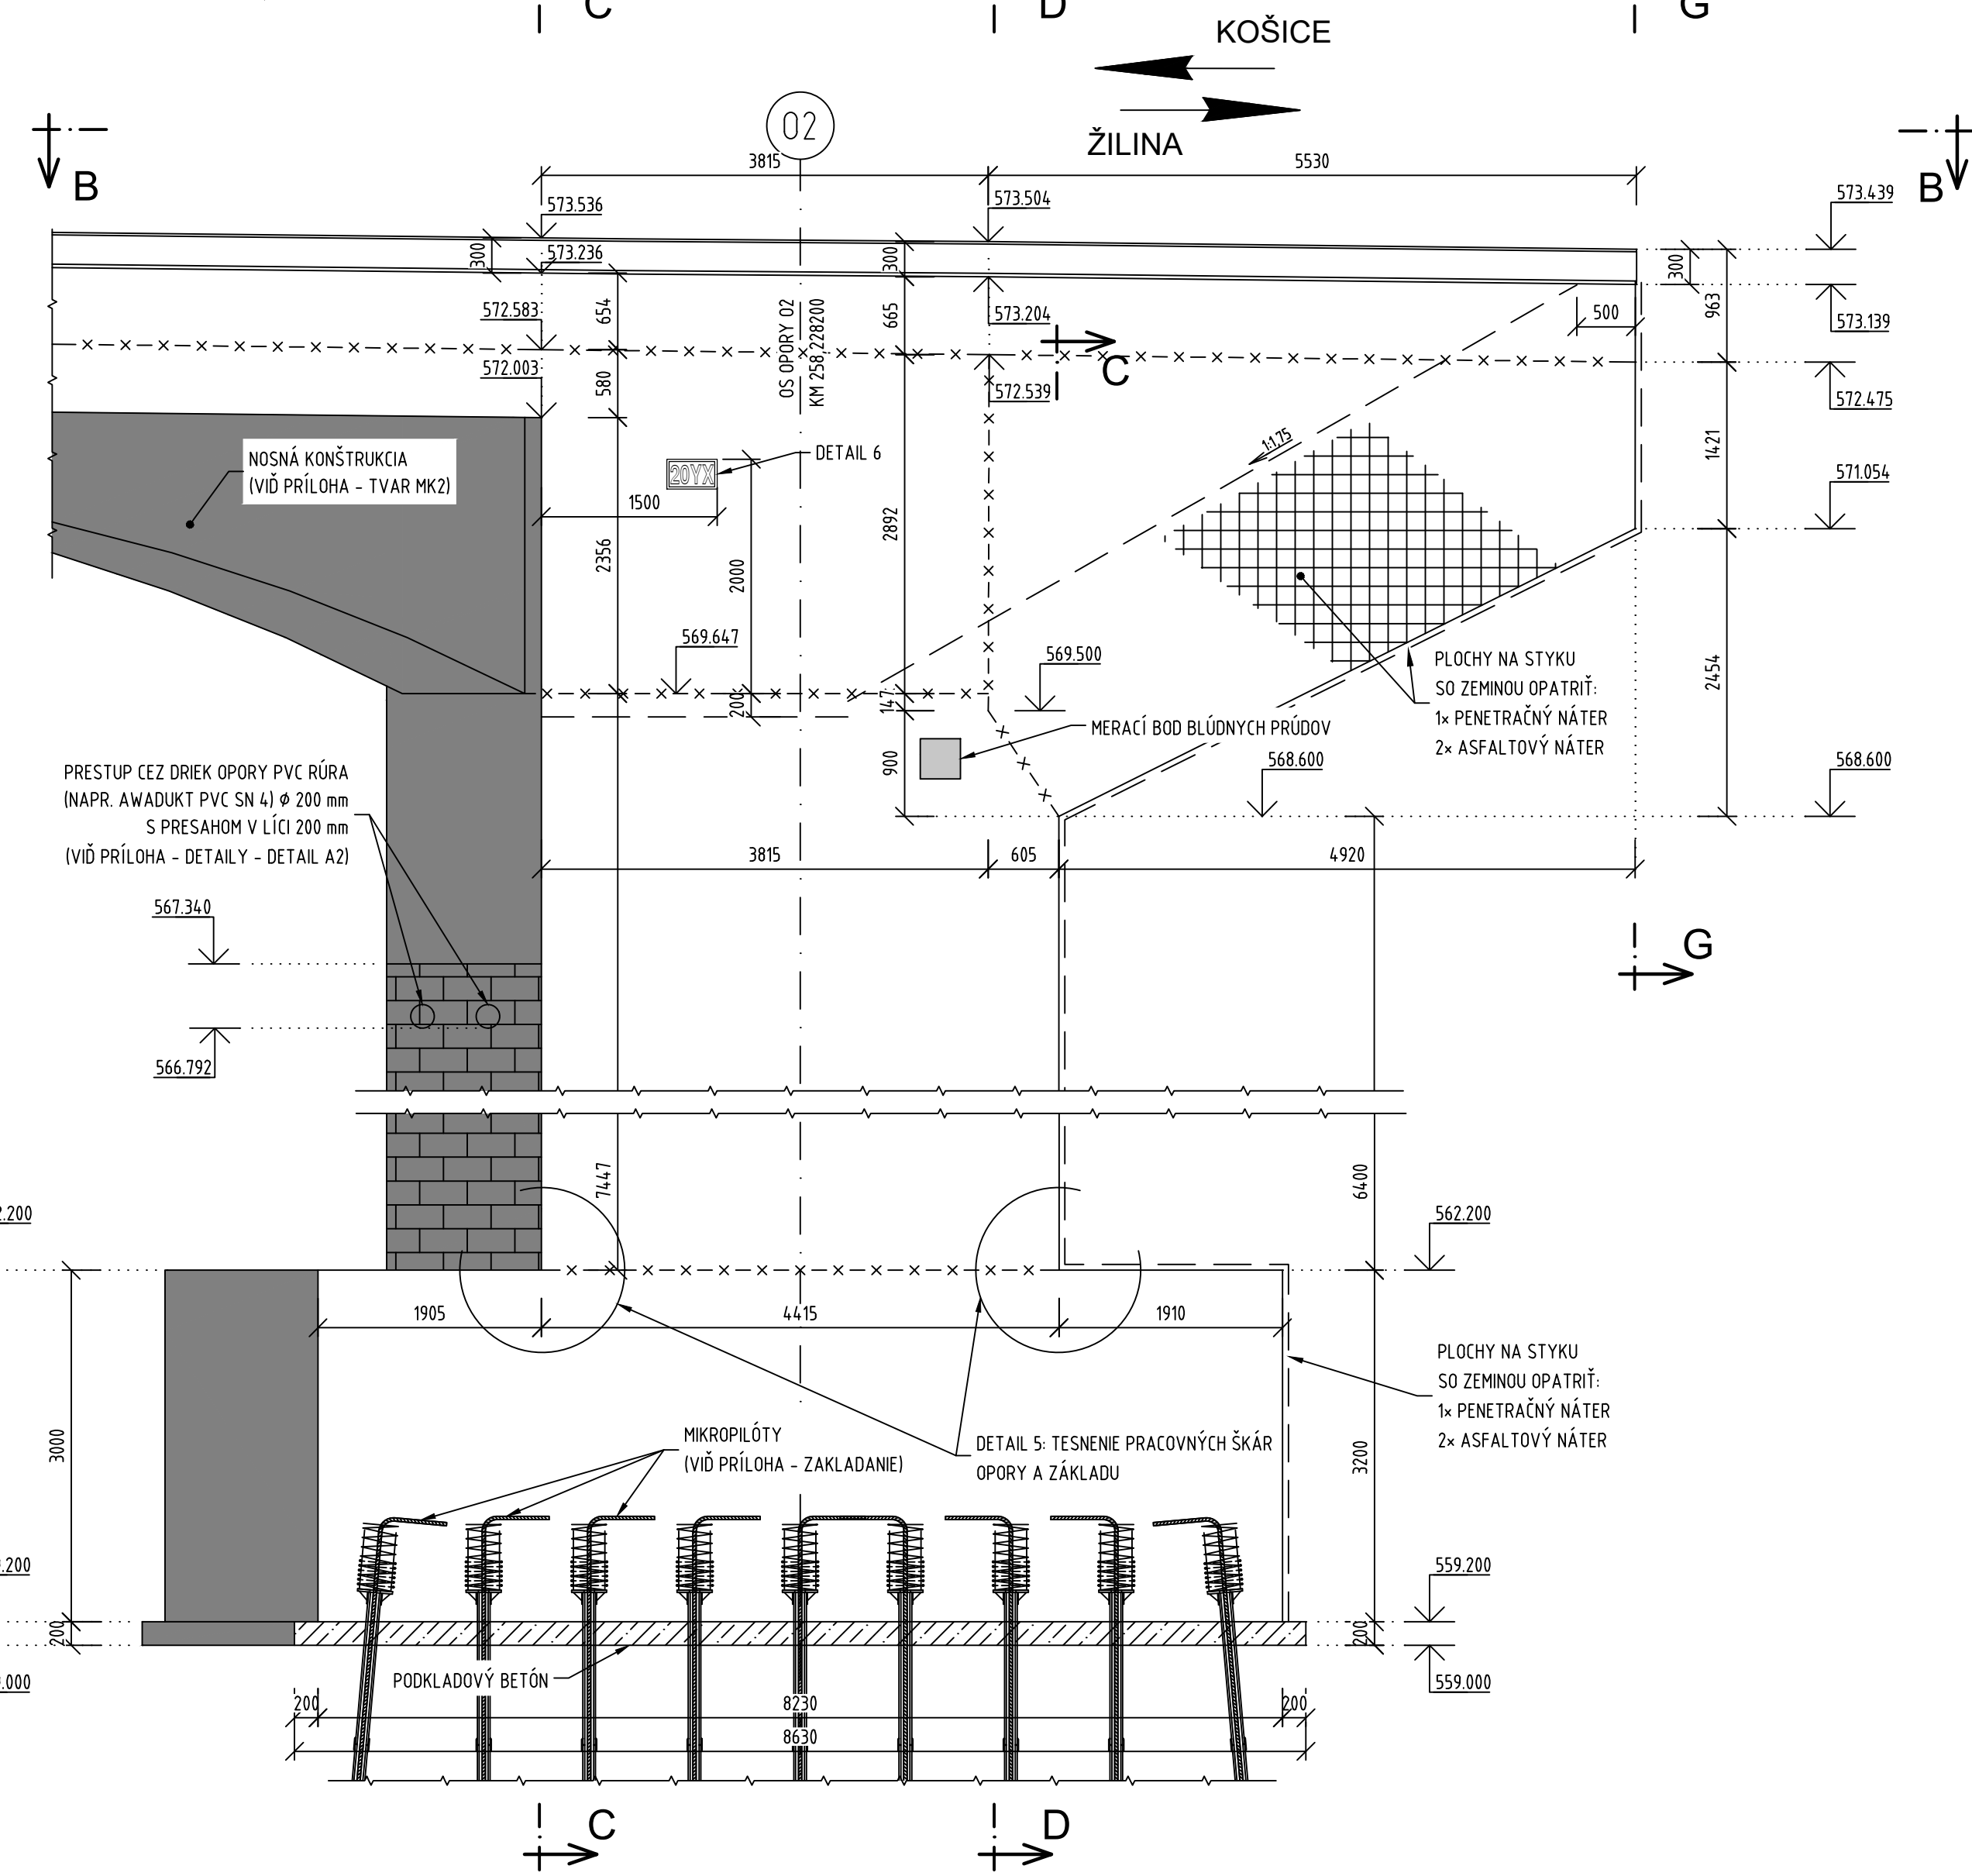


PRIEČNY REZ, A-A, M 1:50

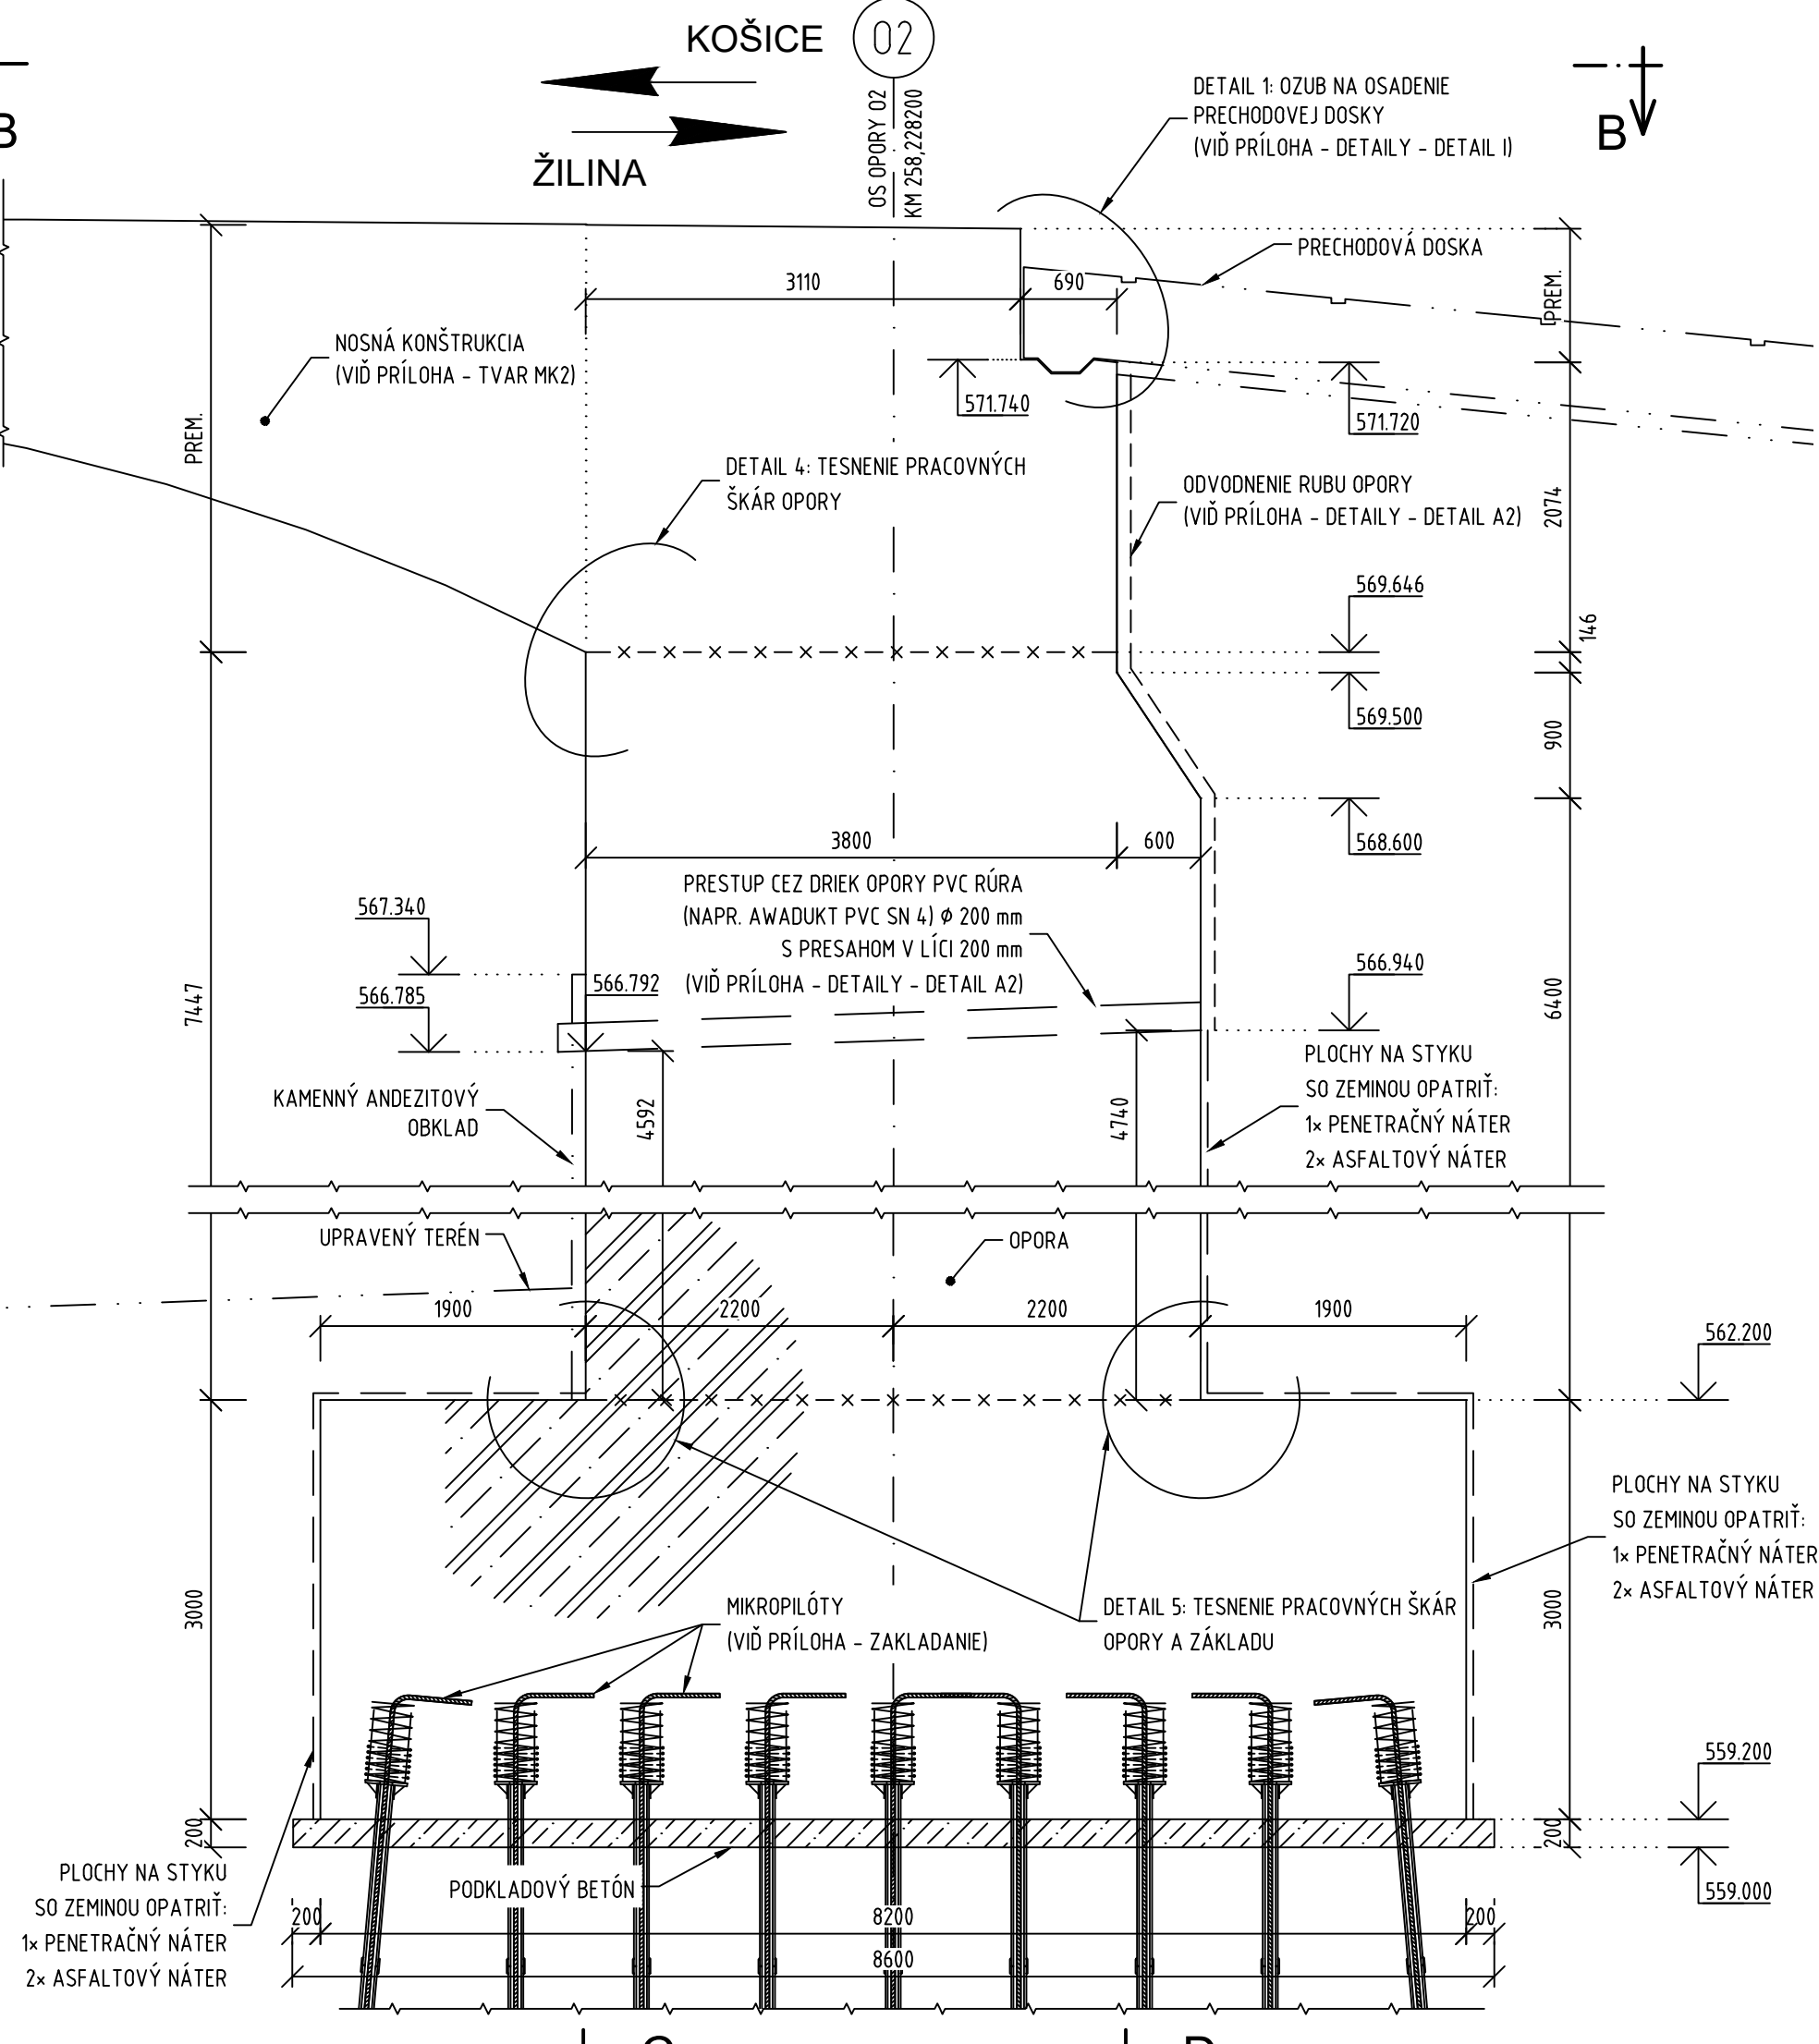

REZ G-G, M 1:50

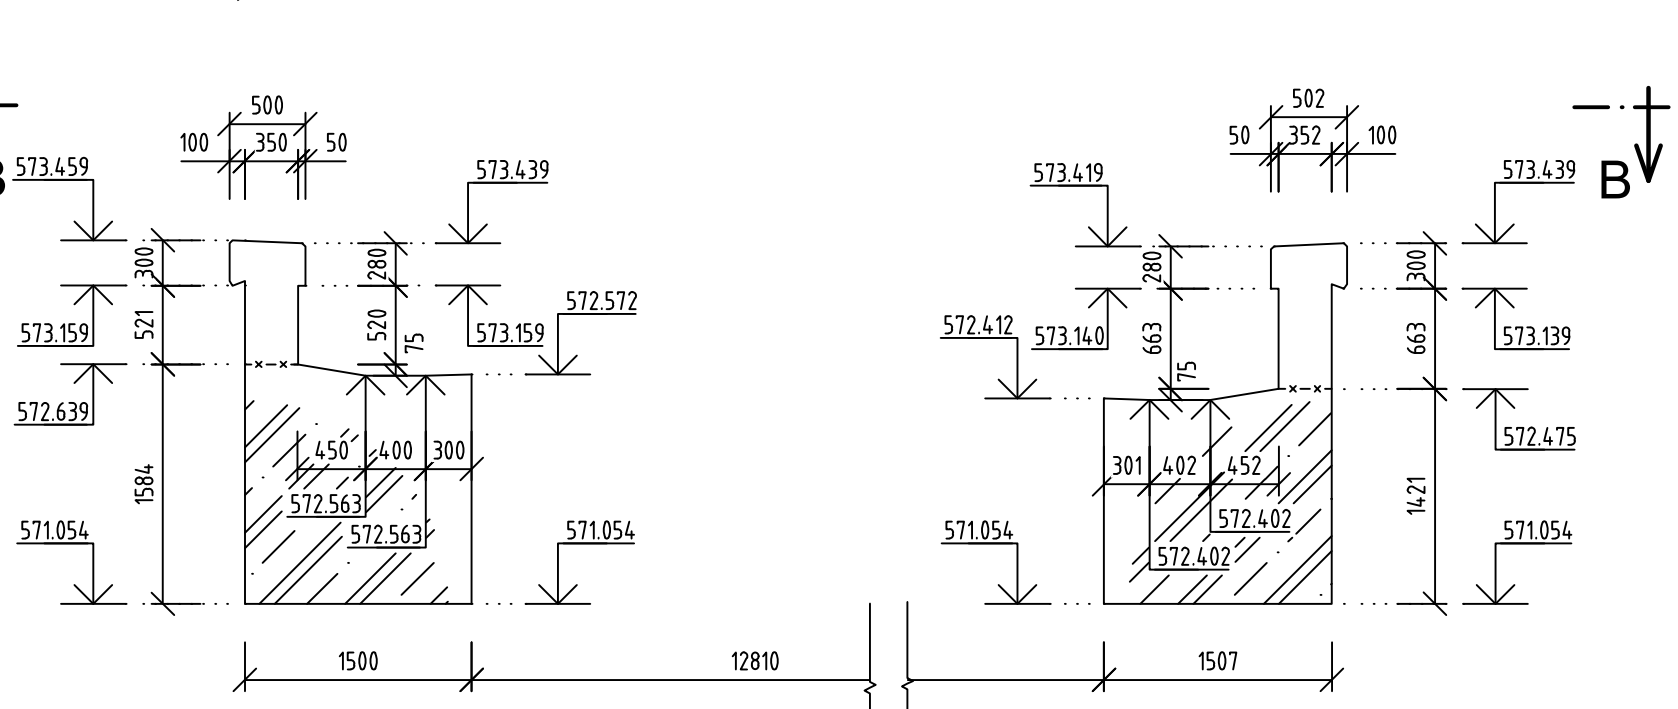

GEOMETRICKÁ SCHÉMA, M 1:2000

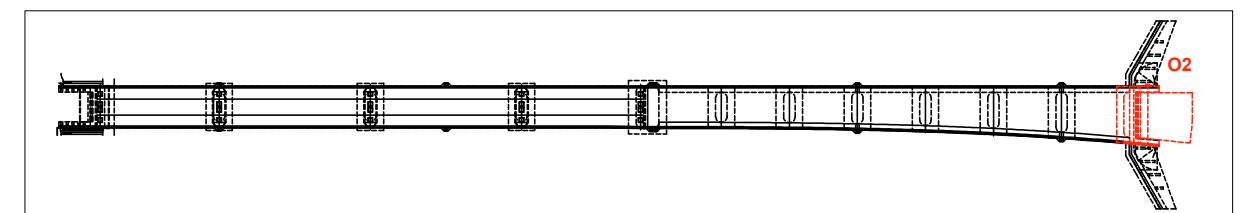

#### POZNÁMKY:


- Všetky podkladové plochy betónu budú proti poveternostným vplyvom osadené náterom.
- HERACE BODY BLÚDNÝCH PRÚDOV ULOŽÍ DO DIBENIA A VÝVOJ PREPOJÍ S VÝSTUŽOU ICH UMESTENIE JE ZNAČENÉ V PRÍLOHE VZOROVÉ PREVARENE VÝSTUŽE.
- Všetky betónové plochy, ktoré budú v styku so zemnou sa opatrna 1/4 PENETRAČNÝ NÁTER 2x ASFALTOVÝ NÁTER ZA STUJENIA.
- Všetky hrany draždí FAZETAM 20/20 mm.
- V prípade budú vynechané kapsy pre osadenie stĺpcov zábradlia.
- GEOMETRICKÉ ZNAČKY PRE SLEDOVANIE DEFORMÁCIÍ MISTNÉHO OBJEKTU SÚ ZNAČENÉ V PRÍLOHE DETAILY ICH UMESTENIE URO ZODPOVEDNÝ JEDELT STAVBY.

#### Betón v zmysle STN EN 206 +A2

**Podkladový betón:** C12/15 XD (SK) CI 0,1 Dmax 22-54  
**Základy:** C30/37 XC2, XA1, XF3 (SK) CI 0,4 Dmax 22-54  
**Opory, piliere:** C30/37 XC2, XF2 (SK) CI 0,4 Dmax 22-54

LETOPOČET

DETAIL 6, M 1:25

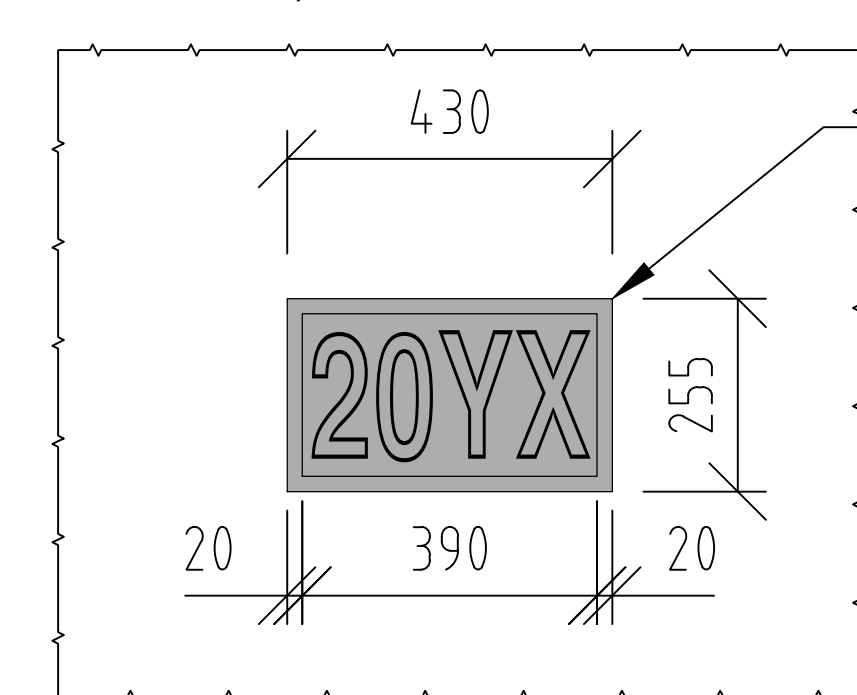


#### VYZNAČENIE LETOPOČTU REALIZÁCIE STAVBY

PLASTOVÁ VLOŽKA ISD-NOE 430x255mm  
OSADENÁ PRED BETONÁŽOU DO DEBNENIA


#### MERACÍ BOD BLÚDNÝCH PRÚDOV

DETAIL 3, M 1:5

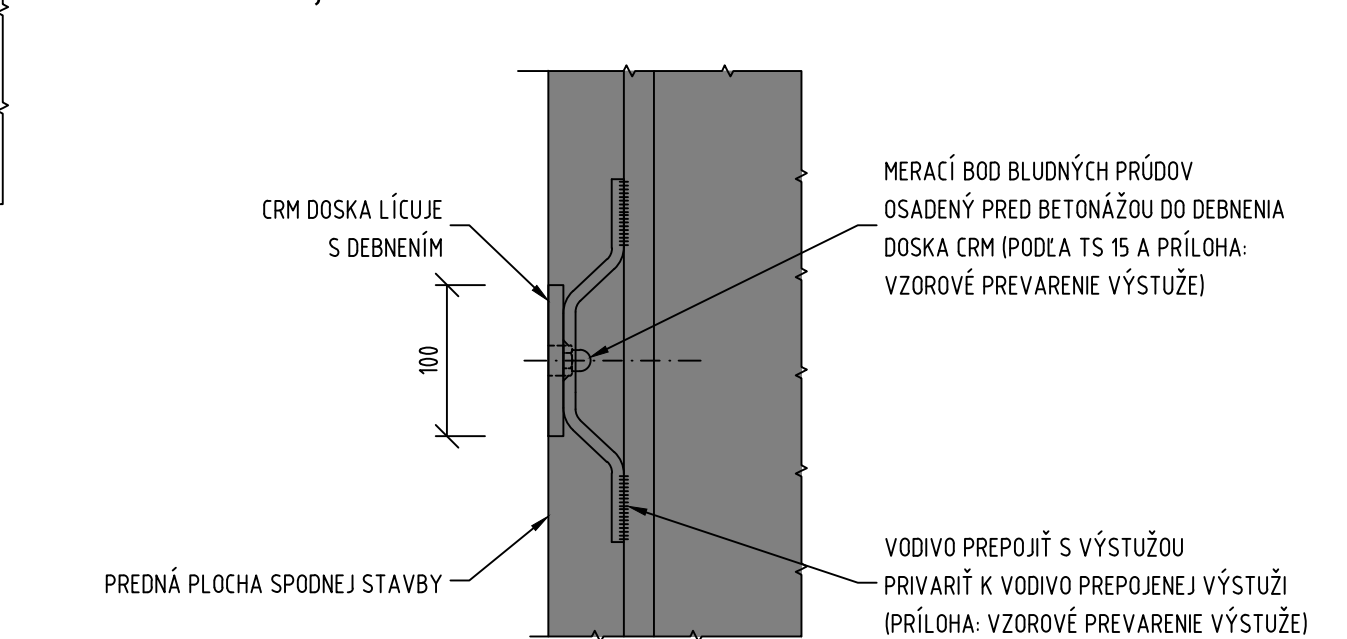


#### OSUŽ NA OSADENIE PRECHODOVEJ DOSKY

DETAIL 1, M 1:10

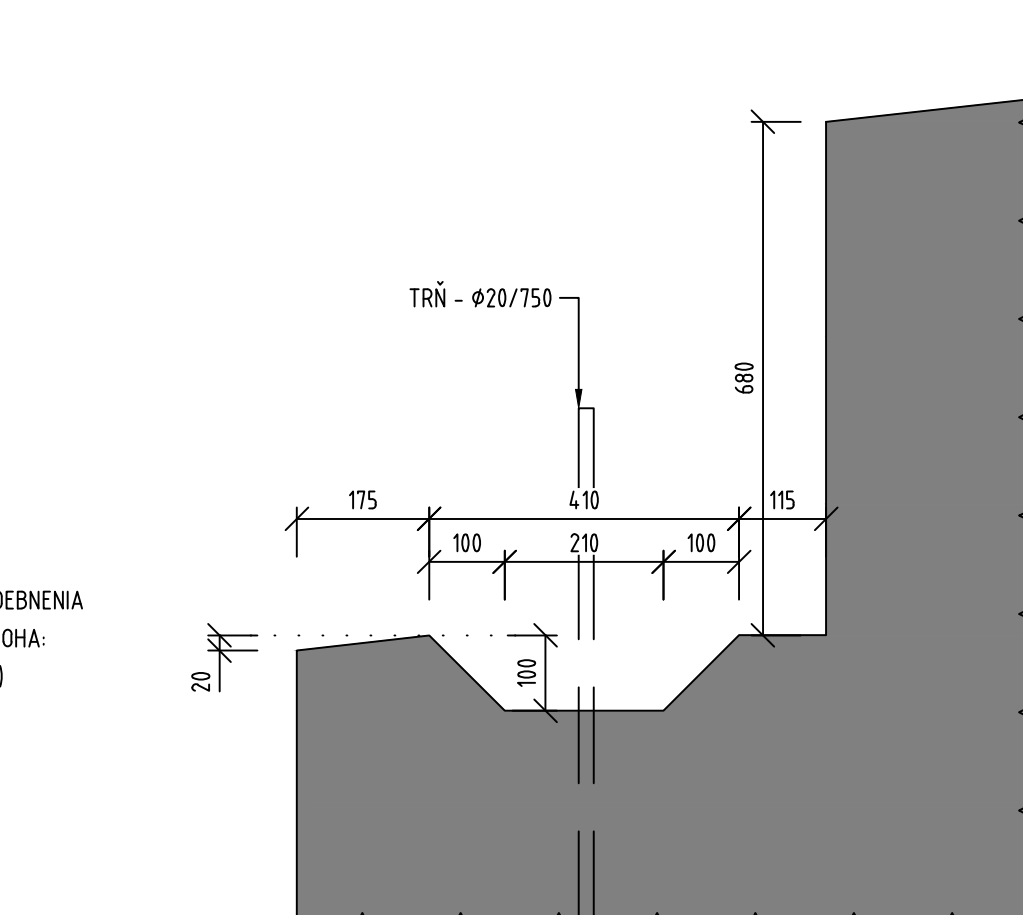


#### TESNENIE PRACOVNÝCH ŠKÁR OPORY

DETAIL 4, M 1:10

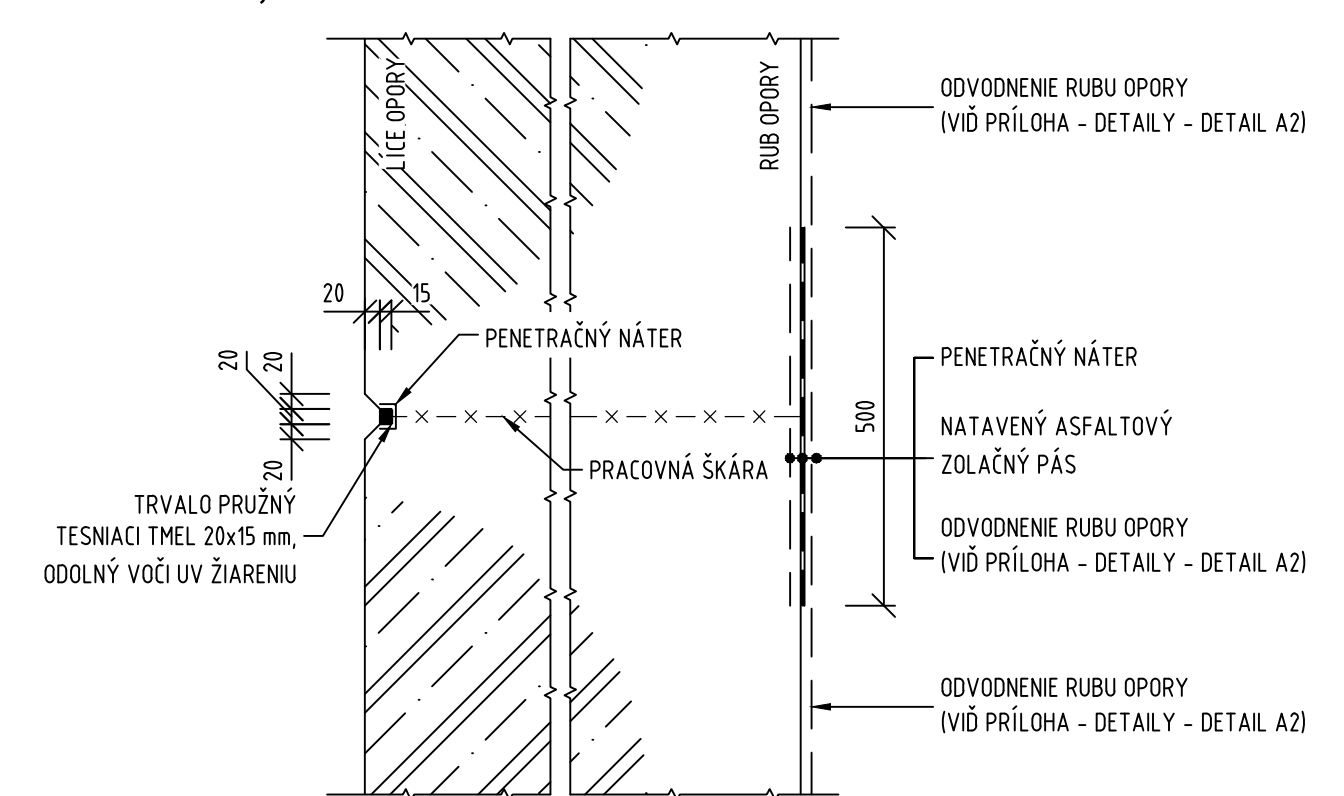


#### TESNENIE PRACOVNÝCH ŠKÁR OPORY A ZÁKLADU

DETAIL 5, M 1:10

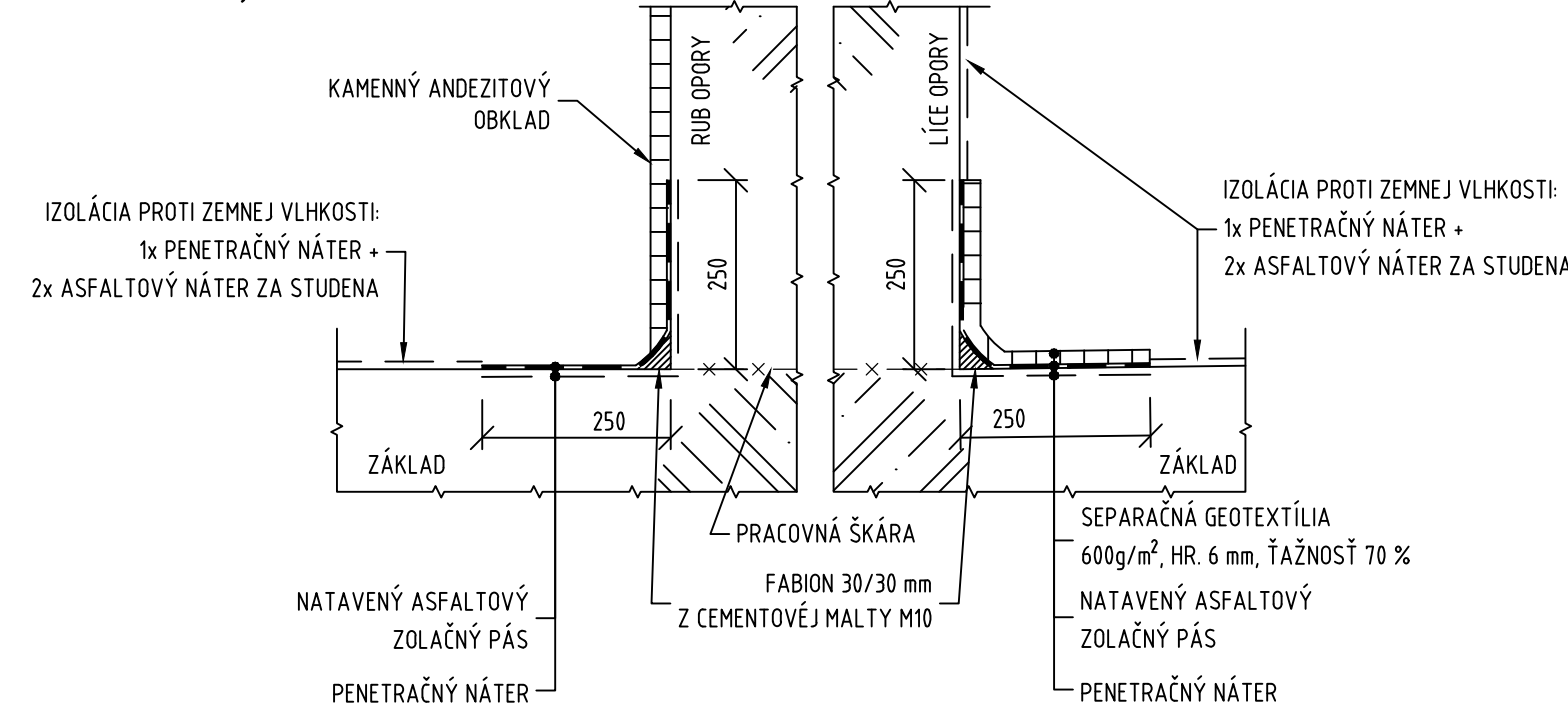

#### KAPSA PRE OSADENIE ZÁBRADLIA

DETAIL 2, M 1:10

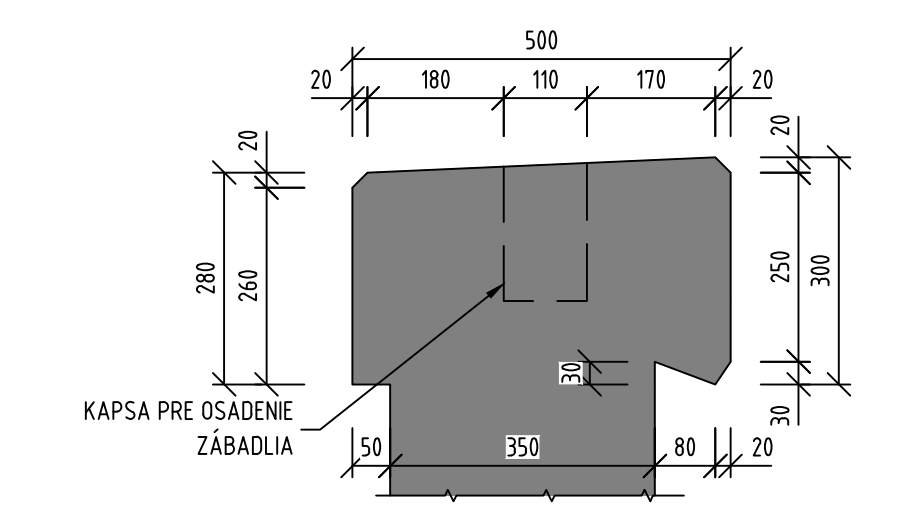

#### ZMENY PROJEKTOVÉJ DOKUMENTÁCIE:

Číslo	Objekt	Meno	Podpis	Text zmeny

#### GENERÁLNY PROJEKTANT STAVBY

Zodpovedný projektant stavby	Ing. Ján Kubín
Zakazník	Ing. Peter Váňan
Vypracoval	Ing. Gabriel Molodt
Kontrola	Ing. Gabriela Molodt
Prac. čas	
Označ.	

Výstavbu: stavebník: Stavebnica Slovenskej republiky	Projekt: 068	Číslo: 068
Modernizácia železničnej trate Žilina - Košice	Stavebný plán: 068	Číslo: 068
úsek trate Liptovský Mikuláš - Poprad-Tatry (mimo), 5. etapa	Objekt: 068	Číslo: 068
ÚCS 411 - Tratový úsek Liptovský Mikuláš - výhybňa Paludza	Príloha: 2.44	Číslo: 068
Návrh: 02	Stavba: 1.00	Číslo: 068
Liptovský Mikuláš - Paludza, železničný most nad závlahou	Stavba: 1.00	Číslo: 068
prehrady Liptovská Mara v ržkm 257,990	Stavba: 1.00	Číslo: 068
Návrh: 02	Stavba: 1.00	Číslo: 068
Kontrola: 0608 - DRS - E - 411 - 33 - 07 - 00 - 007 - 09	Stavba: 1.00	Číslo: 068