

1 Vrátnica areálu INTERPORT / Gatehouse of the INTERPORT

- | | |
|----|---|
| 4 | Skladovacia hala / Storage hall |
| 5 | Skladovacia hala SLOVLADA / Storage Hall SLOVLADA |
| 6 | Skladovacia hala / Storage hall |
| 7 | Výstupná vrátnica - váha motorových vozidiel / Exit Gatehouse + Road Weighbridge of motor vehicles |
| 8 | Parkovisko číslo 1 / Parking number 1 |
| 9 | Prevádzková budova / Service building |
| 10 | Bufet / Canteen |
| 11 | ŠK koľaj + NR koľaj - vstupná brána s pohonom / |
| 12 | Vstupná brána pre servis / |
| 13 | Odstavné plochy pre výmenné nádstavby / Parking areas for swap bodies |
| 14 | Parkovisko číslo 2 - nákladná doprava / Parking number 4 - Freight transport |
| 15 | Parkovisko číslo 3 - osobná doprava / Parking number 3 - Passenger car |
| 16 | Vstupná vrátnica + váha motorových vozidiel / Entrance Gatehouse + Road Weighbridge of motor vehicles |
| 17 | Parkovisko číslo 4 - osobná doprava / Parking number 4 - Passenger car |
| 18 | Územná rezerva / Territorial reserve |
| 19 | Transformovňa a rozvodňa T341.2 6kV/230,400V / Main substation T341.2 |
| 20 | Parkovisko číslo 5 - osobná doprava / Parking number 5 - Passenger car |
| 21 | Hlavná administratívna budova / Main Office building |
| 22 | Skladovacia hala / Storage hall |
| 23 | Manipulačná plocha pre IP1 (Intermodálne prepravné jednotky) / Handling Area for ITU (intermodal transport unit) |
| 24 | Dažďová zrážka / Rain Garden |
| 25 | Osvetľovacia veža - 22m / Lighting tower - 22m |
| 26 | Ďalšie osvetlenie / Area Lighting |
| 27 | Portálový žeriav - 2 kusy / Gantry crane - two pieces |
| 28 | Manipulačná rampa nakladá / výkladí železničných vagónov / Handling ramp for loading and unloading railway wagons |
| 29 | Koľajová dráha portálového žeriavu - dĺžka 558m / Gantry crane railway - length 558m |
| 30 | Horúca voda / Hot water bridge |
| 31 | Nová transformovňa a rozvodňa T341.1 6kV/230,400V / New substation T341.1 |
| 32 | Služisný výjazd automobilovej dopravy / Service entrance for car transport |
| 33 | Hlavný výjazd automobilovej dopravy / Main entrance for car transport |
| 34 | Výjazd železničnej dopravy normálneho rozchodu / Normal gauge railway siding - entrance |
| 35 | Dynamická koľajová váha - normálny rozchod / Dynamic Track scale - Normal gauge railway siding |
| 36 | Výjazd železničnej dopravy širokého rozchodu / Broad gauge railway siding - entrance |
| 37 | Dynamická koľajová váha - široký rozchod / Dynamic Track scale - Board gauge railway siding |
| 38 | Vysokovacké zariadenie dažďových vôd / Infiltration Trench |
| 39 | Transformovňa a VN rozvodňa USSK (2x110kV INTERPORT) / High voltage substation USSK (2x110kV cell) |
| 40 | Odstavná plocha VN vozidiel / Waiting area for trucks |
| 41 | Centrálny dispiečing / Central control room |
| 42 | Záčytná váha / Spill tray |
| 43 | Kontajner - 20 stopový / Intermodal containers 20ft |
| 44 | Nové resp. kompletne zrekonštruované komunikácie - spevnené plochy / Roads |
| 45 | Nerekonštruované komunikácie - spevnené plochy (prípadná rekonštrukcia povrchovej vrstvy) / |
| 46 | Zeleň / Greenery |
| 47 | Objekt-stavby (nie sú predmetom riešenia tohto projektu) / Objects - construction (they..... |
| 48 | Rampa nakladky - výkladí / Ramp for loading and unloading of goods |
| 49 | Železničné precestia / Railway Crossings |
| 50 | Závory na zamedzenie vstupu neoprávnených vozidiel do areálu INTERPORT / |

TABUĽKA DĹŽOK KOĽAJÍ	

Spolu / Sum : 5 834 m 5 154m


TABUĽKA DĹŽOK KOĽAJÍ		
.....

Spolu / Sum : 4 752 m 4 232 m

TABUĽKA VÝHYBIEK NORMÁLNEHO ROZCHODU	
--------------------------------------	--

[illegible]

TABUĽKA VÝHYBIEK ŠIROKÉHO ROZCHODU					

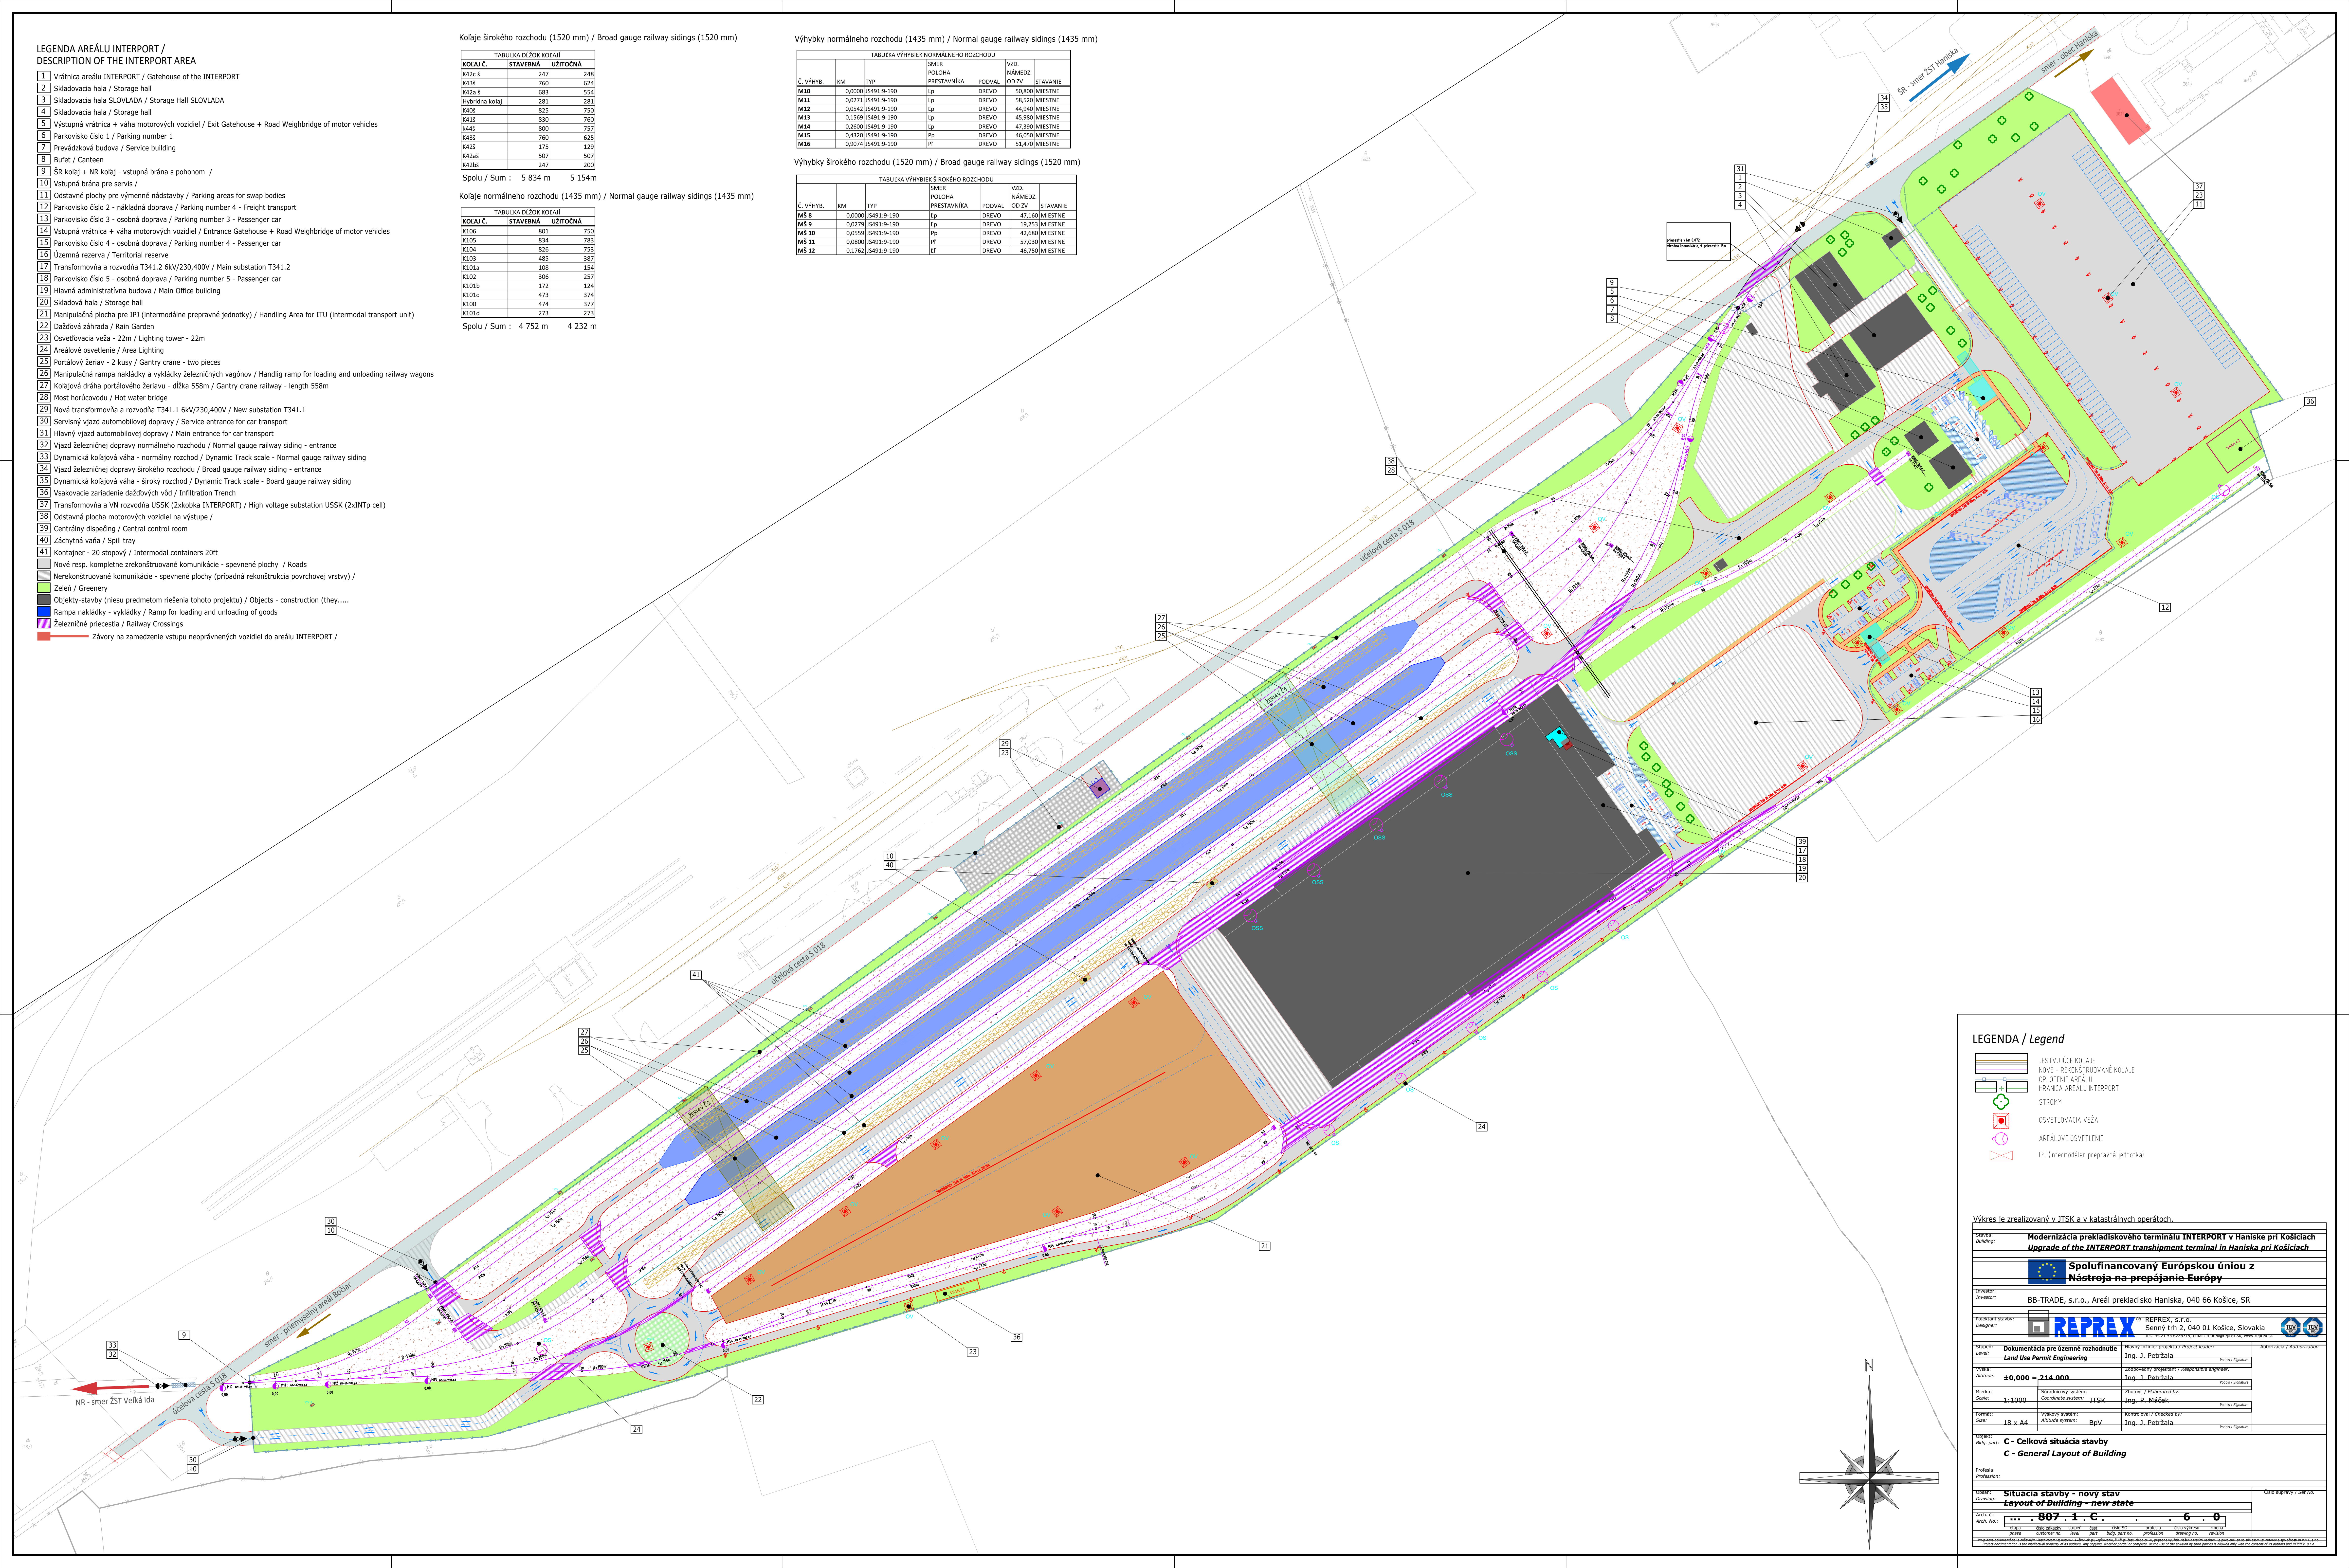

	JESTVUJÚCE KOLAJE
	NOVÉ – REKONŠTRUOVANÉ KOLAJE
	OPLÔTENIE AREÁLU
	HRANICA AREÁLU INTERPORT
	STROMY
	OSVETCOVACIA VEŽA
	AREÁLOVÉ OSVETLENIE
	IPJ (intermodálna prepravná jednotka)

Stavba:	Modernizácia prekladiskového terminálu INTERPORT v Haniske pri Košiciach
Building:	Upgrade of the INTERPORT transshipment terminal in Haniska pri Košiciach

 Spolufinancovaný Európskou úniou z
Nástroja na prepájanie Európy

Investor: BB-TRADE, s.r.o., Areál prekladisko Haniska, 040 66 Košice, SR

Projectist stavby:
Designer:

 **REPREX**® REPREX, s.r.o.
Senný trh 2, 040 01 Košice, Slovakia
tel.: +421 55 6226719, email: reprex@reprex.sk, www.reprex.sk

Stupen: Level:	Dokumentácia pre územné rozhodnutie Land Use Permit Engineering	Hlavný inžinier projektu / Project leader: Ing. J. Petržala	Autorizácia / Authorization
		Podpis / Signature	

Výška: Altitude:	±0,000 = 214.000	Zodpovedný projektant / Responsible engineer: Ing. J. Petržala	Podpis / Signature
---------------------	------------------	---	--------------------

Název: Scale: 1:1000	Suradnicovy system: Coordinate system: JTSK	Zhotovil / Elaborated by: Ing. P. Máček
Podpis / Signature		

Formát: Size:	Výskry systém: Altitude system:	Kontroloval / Checked by:
18 x A4	BpV	Ing. J. Petřala
		Petřal / Signature

Objekt: **C - Celková situácia stavby**
 Bôj. part: **C - General Layout of Building**

Profesi:
Profession:

Objekt: Situácia stavby - nový stav	Číslo úpravy / Set No.
Drawing: Layout of Building - new state	

Arch. Cat.	...	807	1	C	.	.	6	0
Arch. No.:								

stage	case number	subject	case	case no.	reference	case number	status
phase	customer no.	level	part	obj. part no.	profession	drawing no.	revision
<p>Project documentation is the intellectual property of its authors. Any copying, whether partial or complete, or the use of the solution by third parties is allowed only with the consent of its authors and EXPRES, s.r.o.</p>							
