


PŌDORYS STRECHY

M 1:150

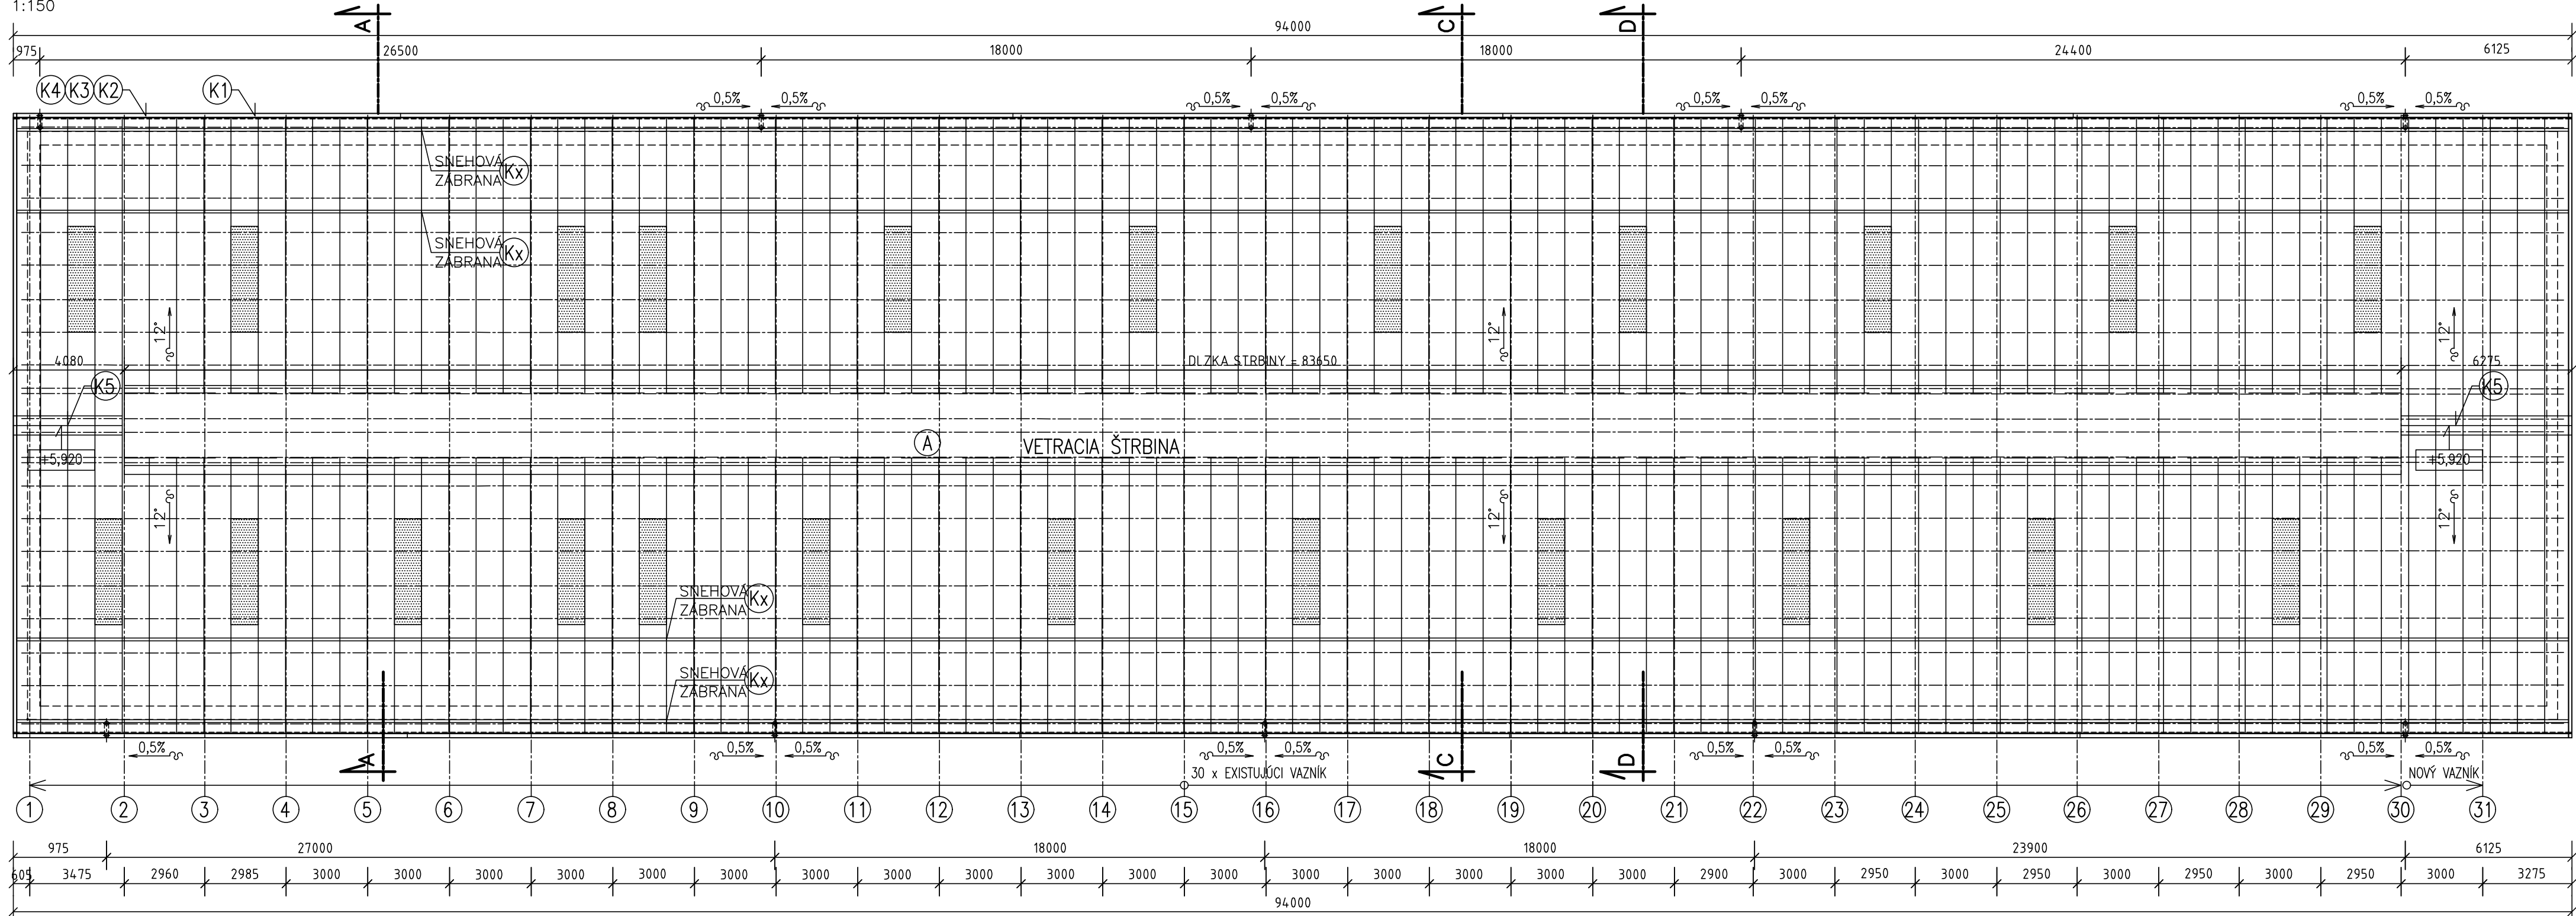

LEGENDA GRAFICKÝCH ZNAČENÍ:

- SENDVIČOVÝ AGROPANEL 60 mm, PLECH-PUR-SKLOLAMINÁT (alebo ekvivalent)
- PRESVETLOVACÍ POLYKARBONÁTOVÝ PANEL - PC 10 mm + TRAPÉZOVÝ PROFIL 250/40 hr. 3 mm - PC 10 V PREVEDENÍ SOLAR CONTROL - RPOTI PRESTUPU TEPLA (alebo ekvivalent)
- (A) - VETRACIA HREBEŇOVÁ ŠTRBINA, Š.3,6 m DL. 83,65 m, (alebo ekvivalent)


OKAPOVÝ SYSTÉM

- PODOKAPOVÝ ŽLAB POLKRUHOVÝ Z OCELOVÉHO POZINKOVANÉHO PLECHU HRŮBKY 0,6 d=190 (R.Š.400)
- ZVODOVÁ RÚRA KRUHOVÁ Z OCELOVÉHO POZINKOVANÉHO PLECHU HRŮBKY 0,6 d=150 (R.Š.480)

(K1)(K2)(K3)(K4)(K5) - KLAMPIARSKÉ PRVKY

POZNÁMKA

- DOKUMENTÁCIA JE SPRACOVANÁ V ROZSAHU PRE STAVEBNÉ POVOLENIE
- SEDLOVÁ STRECHA JE PREVEDENÁ V SPÁDE 12'. V HREBENI BUDE VYTVORENÁ VETRACIA HREBEŇOVÁ ŠTRBINA Š. 3,6 m dĺžky 83,65 m, STRECHA BUDE VYBAVENÁ NA OBOCH STRANÁCH ODKVAPOVÝM SYSTÉMOM - PLECHOVÝMI STREŠNÝMI ŽLABMI (190) A STREŠNÝMI ZVODMI (150)
- KRYTINA-SENDVIČOVÝ AGROPANEL 60 mm
- KONŠTRUKCIE VYSTUPUJÚCE NAD KONŠTRUKCIU STRECHY BUDÚ LEMOVANÉ
- KLAMPIARSKÉ PRÁCE NA STRECHE SÚ NAVRHNUTÉ Z POZINKOVANÉHO LAKOVANÉHO PLECHU

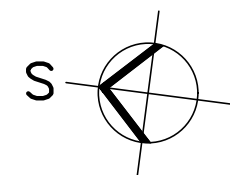

Tr

NAVROVANÁ ±0,000=541,61m.n.m.
(nameranā výška geodetickou kanceláriou 541,49 m.n.m.
severovýchodný roh Kravína K2)

| | | |
|---|-------------------------------------|-----------------------------------|
| VED. PROJEKTANT ING. JANEK | ZODP. PROJEKTANT ING. TRIZNA | VÝPRACOVAL ING. GLONČÁKOVÁ |
| MIESTO: HŌSP.DVOR ŽAŠKOV | | |
| INVESTOR : POLNOHOSPODÁRSKE DRUŽSTVO ŽAŠKOV, DRUŽSTEVNÁ 591/25, ŽAŠKOV | | |
| STAVBA : MODERNIZÁCIA TECHNOLOGIE PREVÁDZKY ŽV, STAVEBNÉ ÚPRÁVY KRAVÍNA K2 A HNOJNEJ KONCOVKY-ŽAŠKOV | | |
| OBJEKT-SŌBOR : SŌ 01 STAVEBNÉ ÚPRÁVY KRAVÍNA K2 A HNOJNEJ KONCOVKY | | |
| OBSAH VÝKRESU : PŌDORYS STRECHY | | |

AGROKONTAKT



tel.: 044/522 28 63

| |
|-------------------------|
| FORMÁT : 4 x A4 |
| DÁTUM : 04/2022 |
| STUPEŇ : DSP |
| ZÁKAZKA Č. : 7/DSP/2022 |
| MERÍTKO : 1:150 |
| Č. VÝKRESU: A1.06 |