


)-4.1

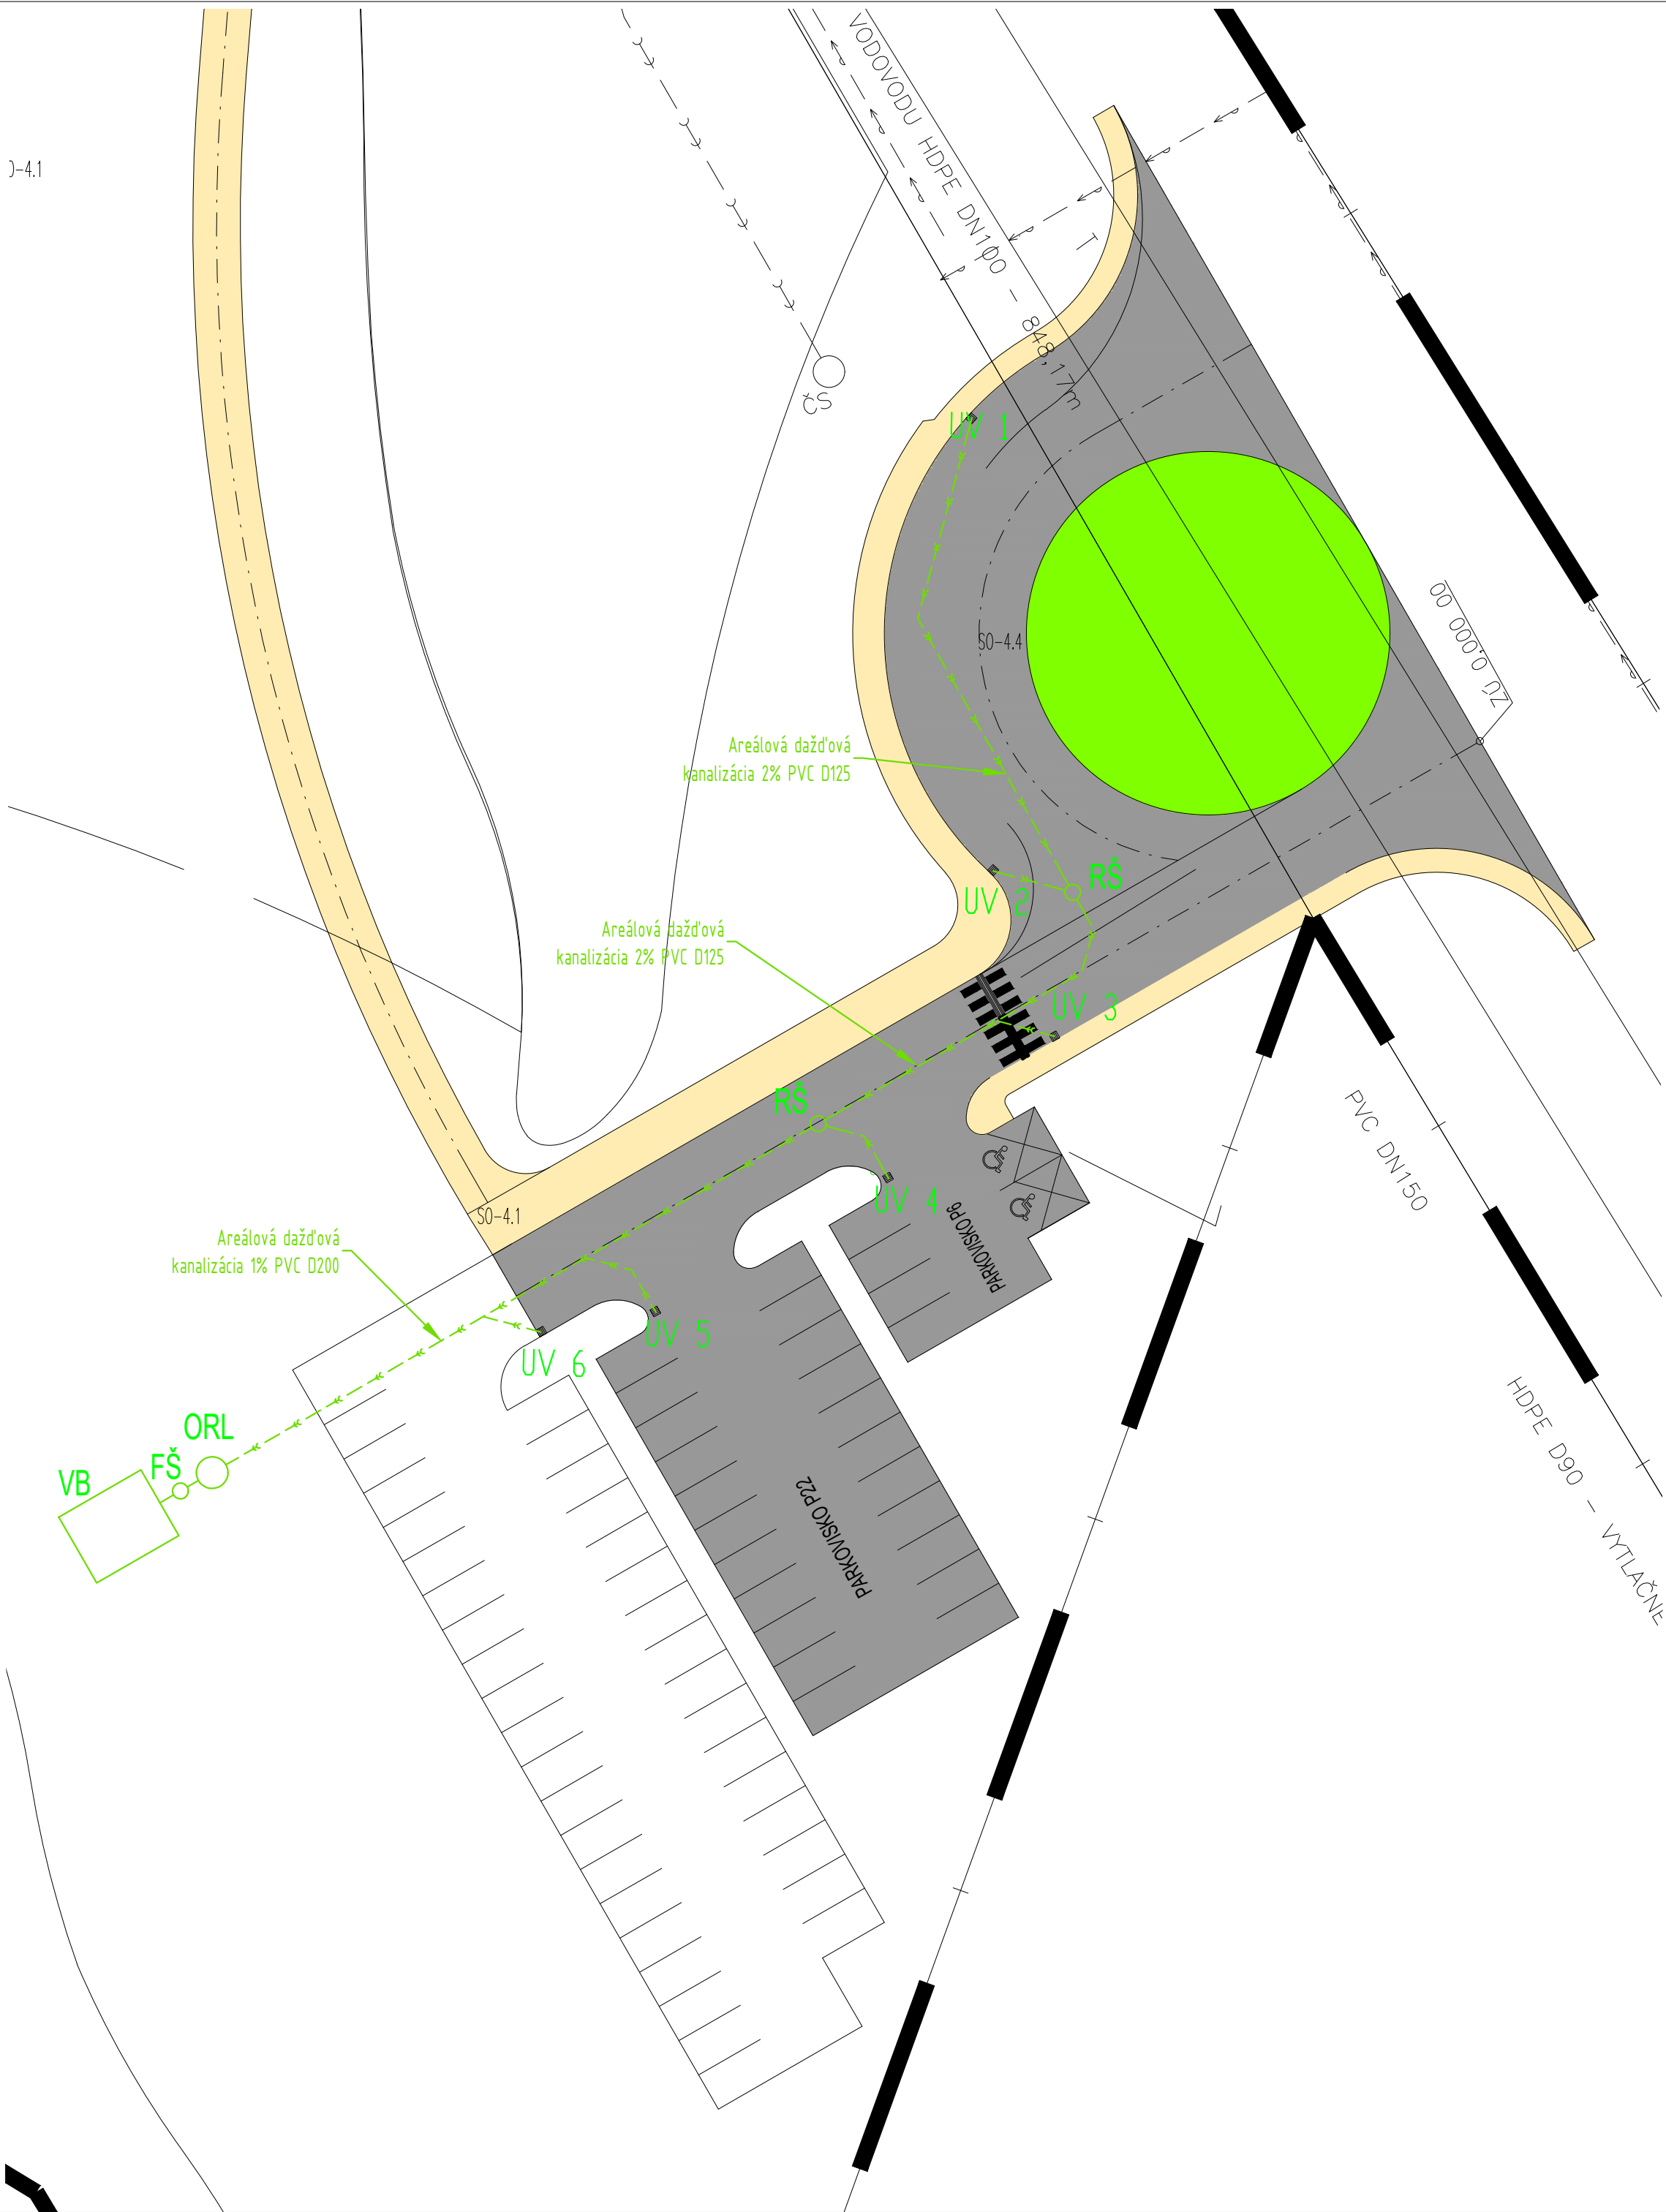

LEGENDA

- HRANICA RIEŠENÉHO OZEMIA
- NAVRHOVANÉ OBJEKTY SO-1 až SO-3
- OPLOTENIE SO-1.5
- NAVRHOVANÉ KOMUNIKÁCIE PEŠIE SO-4.1
- NAVRHOVANÉ SPEVNENÉ PLOCHY SO-4.2
- TRÁVNATÉ PLOCHY
- NAVRHOVANÁ VODNÁ NÁDRŽ SO-4.3
- VSTUP DO OBJEKTU

OBJEKTOVÁ SKLADBA

- SO-1.1 VAL., NÁSYP
- SO-1.2 PALISÁDA DVOJITÁ
- SO-1.3 PALISÁDA JEDNODUCHÁ
- SO-1.4 VEŽA
- SO-1.5 OHRADY/ PLOTY
- SO-2.1 BRÁNA
- SO-2.2 KOSTOL
- SO-2.3 ŠLACHTICKÝ DOM
- SO-2.4 OBYTNÝ OBJEKT
- SO-2.5 HOSPODÁRSKY OBJEKT
- SO-2.6 REMESELNÝ PRÍSTREŠOK
- SO-2.7 CHLIEV, SENNIK
- SO-2.8 STUDŇA
- SO-3.1 AMFITEATER
- SO-3.2 PÓDIUM
- SO-3.3 ZÁZEMIE, SKLAD, BUFET
- SO-3.4 WC
- SO-4.1 KOMUNIKÁCIE PEŠIE
- SO-4.2 SPEVNENÉ PLOCHY
- SO-4.3 VODNÁ NÁDRŽ
- SO-4.4 PARKOVISKO

SO-5.1 BUDOVA EXPOZÍCIE\*  
SO-5.2 BUFET, WC\*

- SO-6.1 PRIPOJKA NN
- SO-7.1 ZASOBOVANIE OBJEKTU VODOU
- SO-8.1 ODVEDENIE SPLAŠKOVÝCH VÔD

\*BUDE RIEŠENÉ V DRUHÉJ ETAPE

EXISTUJÚCE VEREJNÉ INŽINIERSKÉ SIEŤE

- VEREJNÁ KANALIZÁCIA
- VEREJNÝ VODOVOD

EXISTUJÚCE PRIPOJENIA NA VEREJNÉ INŽ. SIEŤE

- EXISTUJÚCA KANALIZAČNÁ PRIPOJKA DN150 - PVC
- EXISTUJÚCA VODOVODNÁ PRIPOJKA HDPE D40

NAVRHOVANÉ PRIPOJENIA NA VEREJNÉ INŽ. SIEŤE


NAVRHOVANÁ NN PRIPOJKA AYKY 4X25

NAVRHOVANÉ AREÁLOVÉ ROZVODY INŽINIERSKYCH SIEŤÍ





- AREÁLOVÁ ČASŤ KANALIZAČNEJ PRIPOJKY DN 125
- AREÁLOVÁ ČASŤ VODOVODNEJ PRIPOJKY HDPE D40
- DRENÁŽNE POTRUBIE DN 125
- VÝHLADOVÁ AREÁLOVÁ ČASŤ KANALIZAČNEJ PRIPOJKY DN 125
- VÝHLADOVÁ AREÁLOVÁ ČASŤ VODOVODNEJ PRIPOJKY HDPE D40

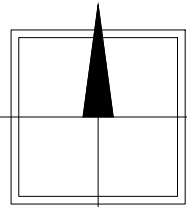NAVRHOVANÉ OBJEKTY NA INŽINIERSKYCH SIEŤACH

- RŠ1 REVÍZNA ŠACHTA Ø400
- RŠ2 REVÍZNA ŠACHTA Ø1000
- Ž1 ŽELEZOBETÓNOVÁ ŽUMPA S OBJEMOM 22m<sup>3</sup>
- Ž2 ŽELEZOBETÓNOVÁ ŽUMPA S OBJEMOM 12m<sup>3</sup>
- FŠ FILTRAČNÁ ŠACHTA Ø1000
- ORL ODLUČOVAČ ROPNÝCH LÁTKO
- VB VSAKOVACIE BLOKY EKODREN DB60
- UV ULIČNÝ VPUSŤ
- VŠ VODOMERNÁ ŠACHTA 900x1200x1800
- Š1 ŠACHTA S ARMATÓROU PRE DOPLŇOVANIE VODY DO JAZIERKA 900x1200x1800
- SŠ STUDNÍČNÁ ŠACHTA 900x1200x1800



TÁTO DOKUMENTÁCIA JE DUŠEVNÝM MAJETKOM AUTOROV A JEJ POUŽITIE PODLIEHA AUTORSKÉMU ZÁKONU.

STUPEŇ PD:			PROJEKT PRE STAVEBNÉ POVOLENIE		02		INVESTOR:		
<div></div> <div>BEELI s.r.o., Ing. Ladislav BALOG Bojná 329 956 01 BOJNÁ</div>			HLAVNÝ PROJEKTANT:		ZODPOVEDNÝ PROJEKTANT:		VYPRACOVAL:		
			Ing. Peter Strapko Ing. Ladislav Balog		Ing. Jaroslav Tonhauser		Ing. Valentína Masná		
<div></div> <div>BEELI s.r.o., Ing. Ladislav BALOG Bojná 329 956 01 BOJNÁ</div>			NÁZOV A Miesto STAVBY:					ZÁK. ČÍSLO:	
			Archeoskanzen Bojná					19-1048	
			intravilán /extravilán v okrajovej časti obce Bojná, k.ú. Bojná parc.č.:2543,2544, 2576					FORMÁT: 840 x 594mm, 8xA4	
								MIERKA: 1:300	
<div></div> <div>BEELI s.r.o., Ing. Ladislav BALOG Bojná 329 956 01 BOJNÁ</div>								DÁTUM: 06/2022	
			SPRACOVATEĽ ČASTÍ:					STAVEBNÝ OBJEKT:	
			STAVEBNÝ OBJEKT: Parkovisko					SO 4.4	
			NÁZOV VÝKRESU:					ČÍSLO VÝKRESU:	
<div></div> <div>BEELI s.r.o., Ing. Ladislav BALOG Bojná 329 956 01 BOJNÁ</div>			Situácia					01	
			PROFESIE:					REVÍZIA:	
			ZDRAVOTECHNICKÁ INŠTALÁCIA					00	
			ČASŤ:					C.4.4	