


POZNÁMKA

1./ LEGENDU POZRI NA VÝKRESE ČÍSLO E09.

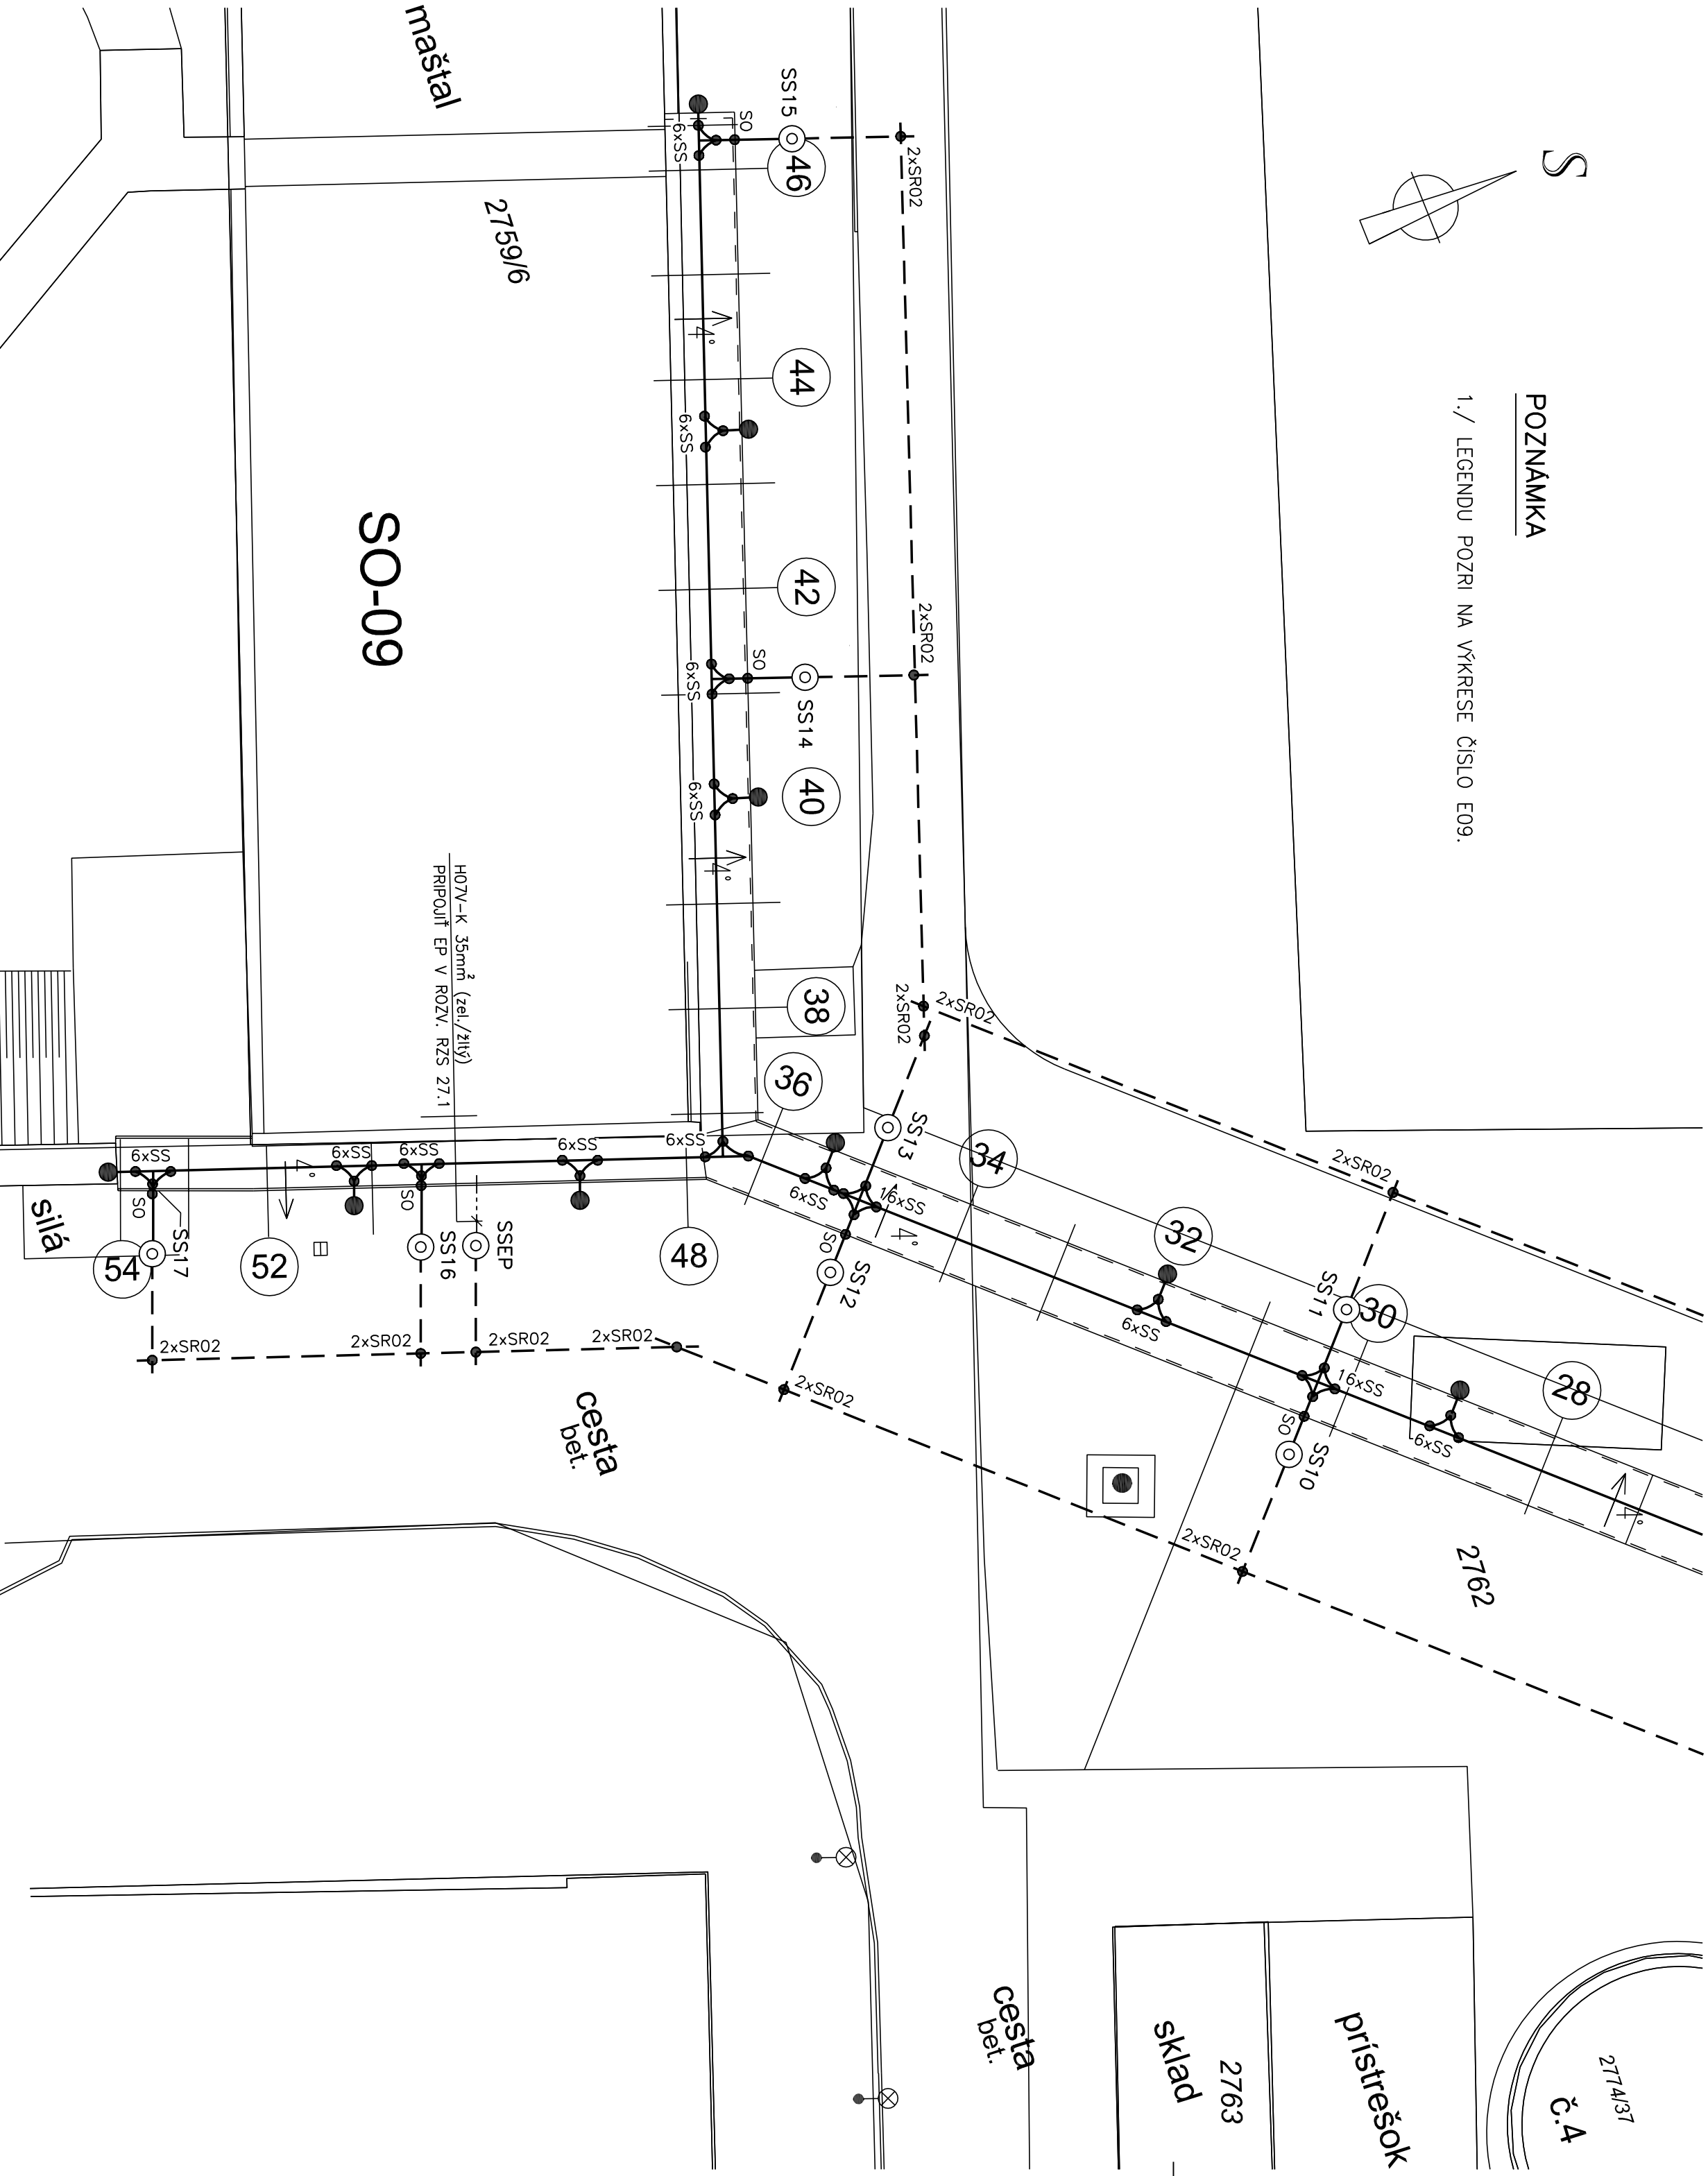

CERTIFIKÁT ČÍSLO : 013/1/2016-EZ-P-E2-A-B			
ZODP. PROJEKTANT	J. GAJDAR	PARÉ	Elektroprojekt JG s.r.o.
NAVRHOJ.	J. GAJDAR		Ľubochianska 4, 831 04 Bratislava
ODBERATEĽ	POĽNOHOSPODÁRSKE DRUŽSTVO		e-mail: jozefgajdar@gmail.com
	929 01 KÚTNIKY		mobil: 0905 63 73 99
STAVBA	REKONŠTRUKCIA FARMY TEREZOVI	FORMÁT	4A4
	OBJEKT SO.27 - SPOJOVACIA CHODBA	DÁTUM	09. 2023
	PARCELY ČÍSLO 2751, 2774/1	ZÁK. ČÍSLO	83/23
OBSAH	BLESKOZVOD A UZEMNENIE, ČASŤ 2	ČASŤ DOK.	MIERKA
VÝKRESU		ELEKTRO	1:200
			ČÍSLO PRÍLOHY: E10