

SO 101 - ÚSEK 1
M 1:250

KÚ NOSICA


"ÚSEK 1"

KORIDOR PRE CYKLISTOV, DĽ. 120,50 m
CYKLISTICKÁ CESTIČKA, DĽ. 77,60 m

NOSICKÁ VODNÁ NÁDRŽ

KORIDOR PRE CYKLISTOV VEDENÝ NA PAVODNEJ ÚČELOVEJ KOMUNIKÁCI, DĽ. 120,5 m

CYKLISTICKÁ CESTIČKA VEDENÁ V NOVOM TELESE, DĽ. 77,60 m

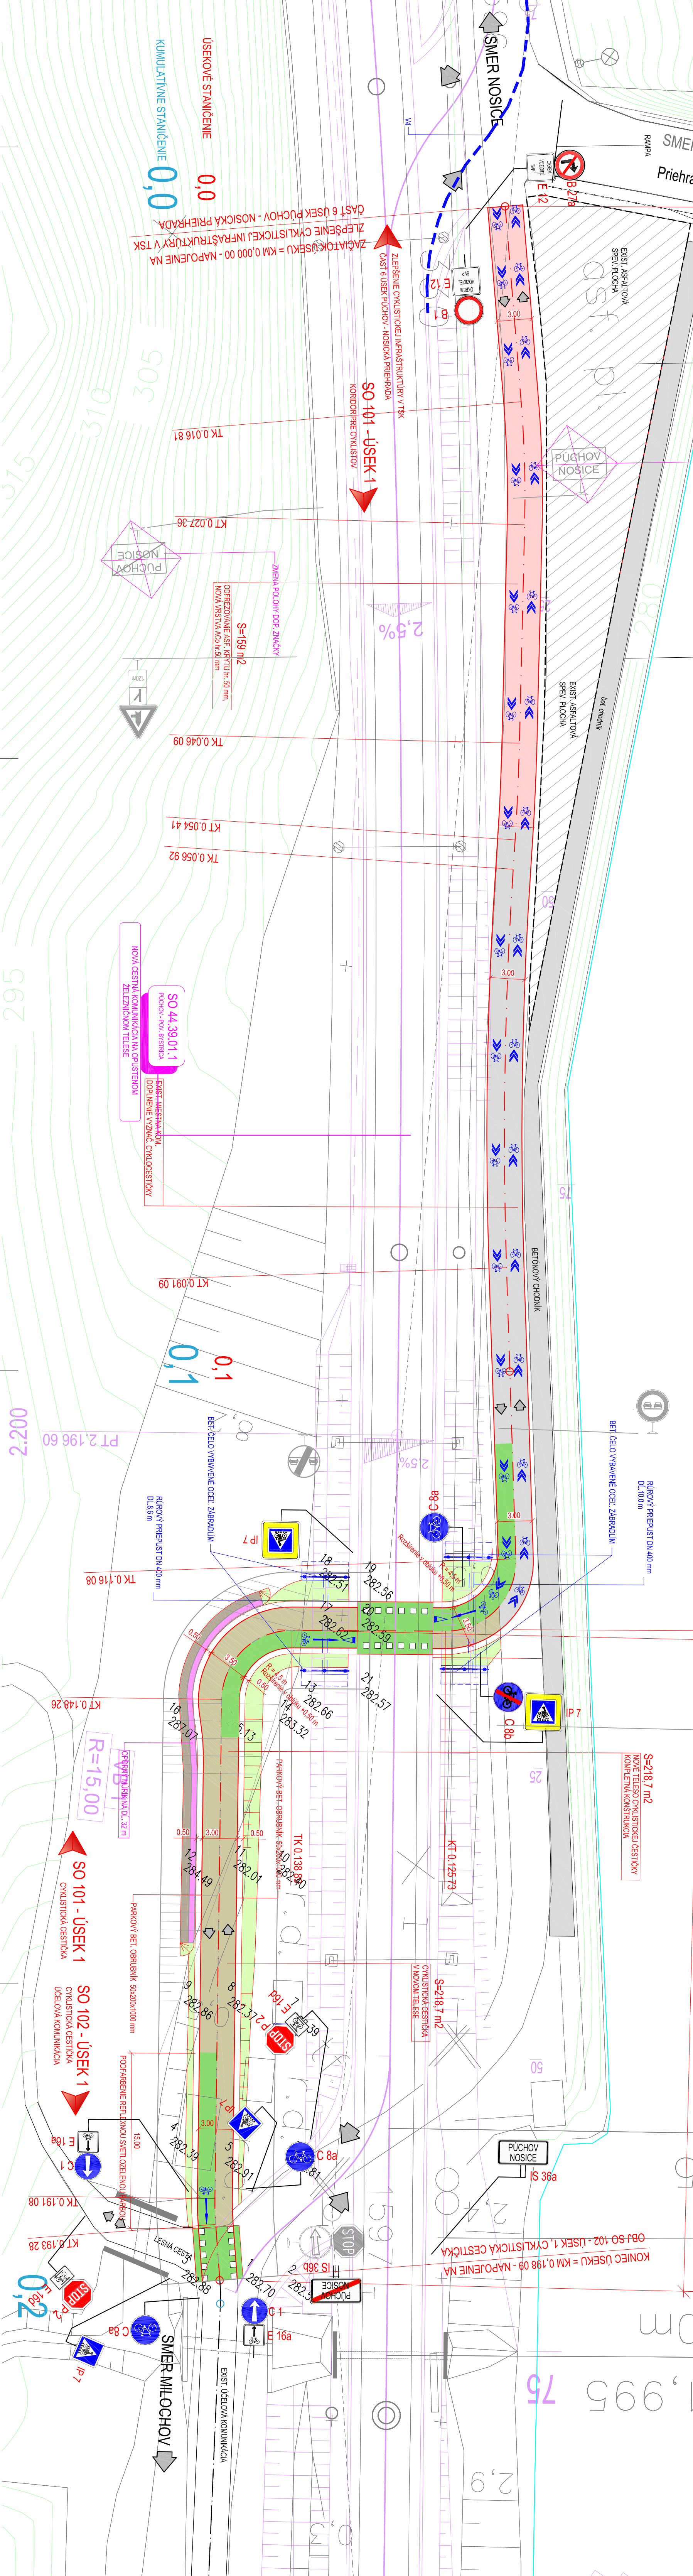

LEGENDA:

- VYRÉZOVANIE ASF. KRYTU A POLOŽENIE NOVÝCH ASFALTOVÝCH VRSŤE / BEZ ZVÝŠENIA HR. KONSTRUKCIE
- VYBUDOVANIE CYKL. CESTIČKY - NOVE TELESO
- VEDENIE CYKLISTICKEJ CESTIČKY / CYKLOKORIDORU PO EXIST.
- ÚČELOVEJ KOMUNIKÁCIE - DOPĽIENIE VOZ A DĽ. BEZ SIV. ÚPRAV
- MASTRY, TERÉNNÉ ÚPRAVY
- PODFARBENIE REFLEXNOU SVETLOZELENOU FARBOU, BEZ ŽIŽ. ADHÉZIE
- NESTRETNEM KRAJINICA
- STANOVENIE ÚSEKOVÉ
- STANOVENIE KUMULATÍVNE

POZNÁMKA:
ZAKRESIENÉ DOPRAVNÉ ZNAČENIE SLUŽI LEN PRE POTREBY OBLASŤENIA ÚVÁŽOVANEJ KONCEPCIE ORGANIZÁCIE DOPRAVY V RAMCI
RIEŠENEJ CYKLISTICKEJ INFRAŠTRUKTÚRY. NEHARADIA PLNODROBNÝ PROJEKT TRAJALÉHO DOPRAVNÉHO ZNAČENIA
TÁTO PD NESLÚŽI PRE POTREBY DOŠLHÁSENIE DOPRAVNÉHO ZNAČENIA
Súradnicový systém: JTSK03
Výškový systém: Bať po vyrovnaní

Zodpovedný projektant stavby:		Ing. Martin Kardoš	
Základové číslo:		1608	
Zodpovedný projektant účs:		Ing. Lukáš Rolko	
Zodpovedný projektant objektu:		Ing. Lukáš Rolko	
Navrhov. - vypracoval:		Ing. Július Hlaváč	
Kontroloval:		Ing. Martin Piroňák, PhD	
Mesto stavby:		Trstená	
Investor - stavbu:		Trstená	
Stavba:		Kúpeľňa	
Objekt:		Trstená	
Mater. prílohy:		Situácia - úsek 1 (km 0,000 00 - 0,198 09)	

