


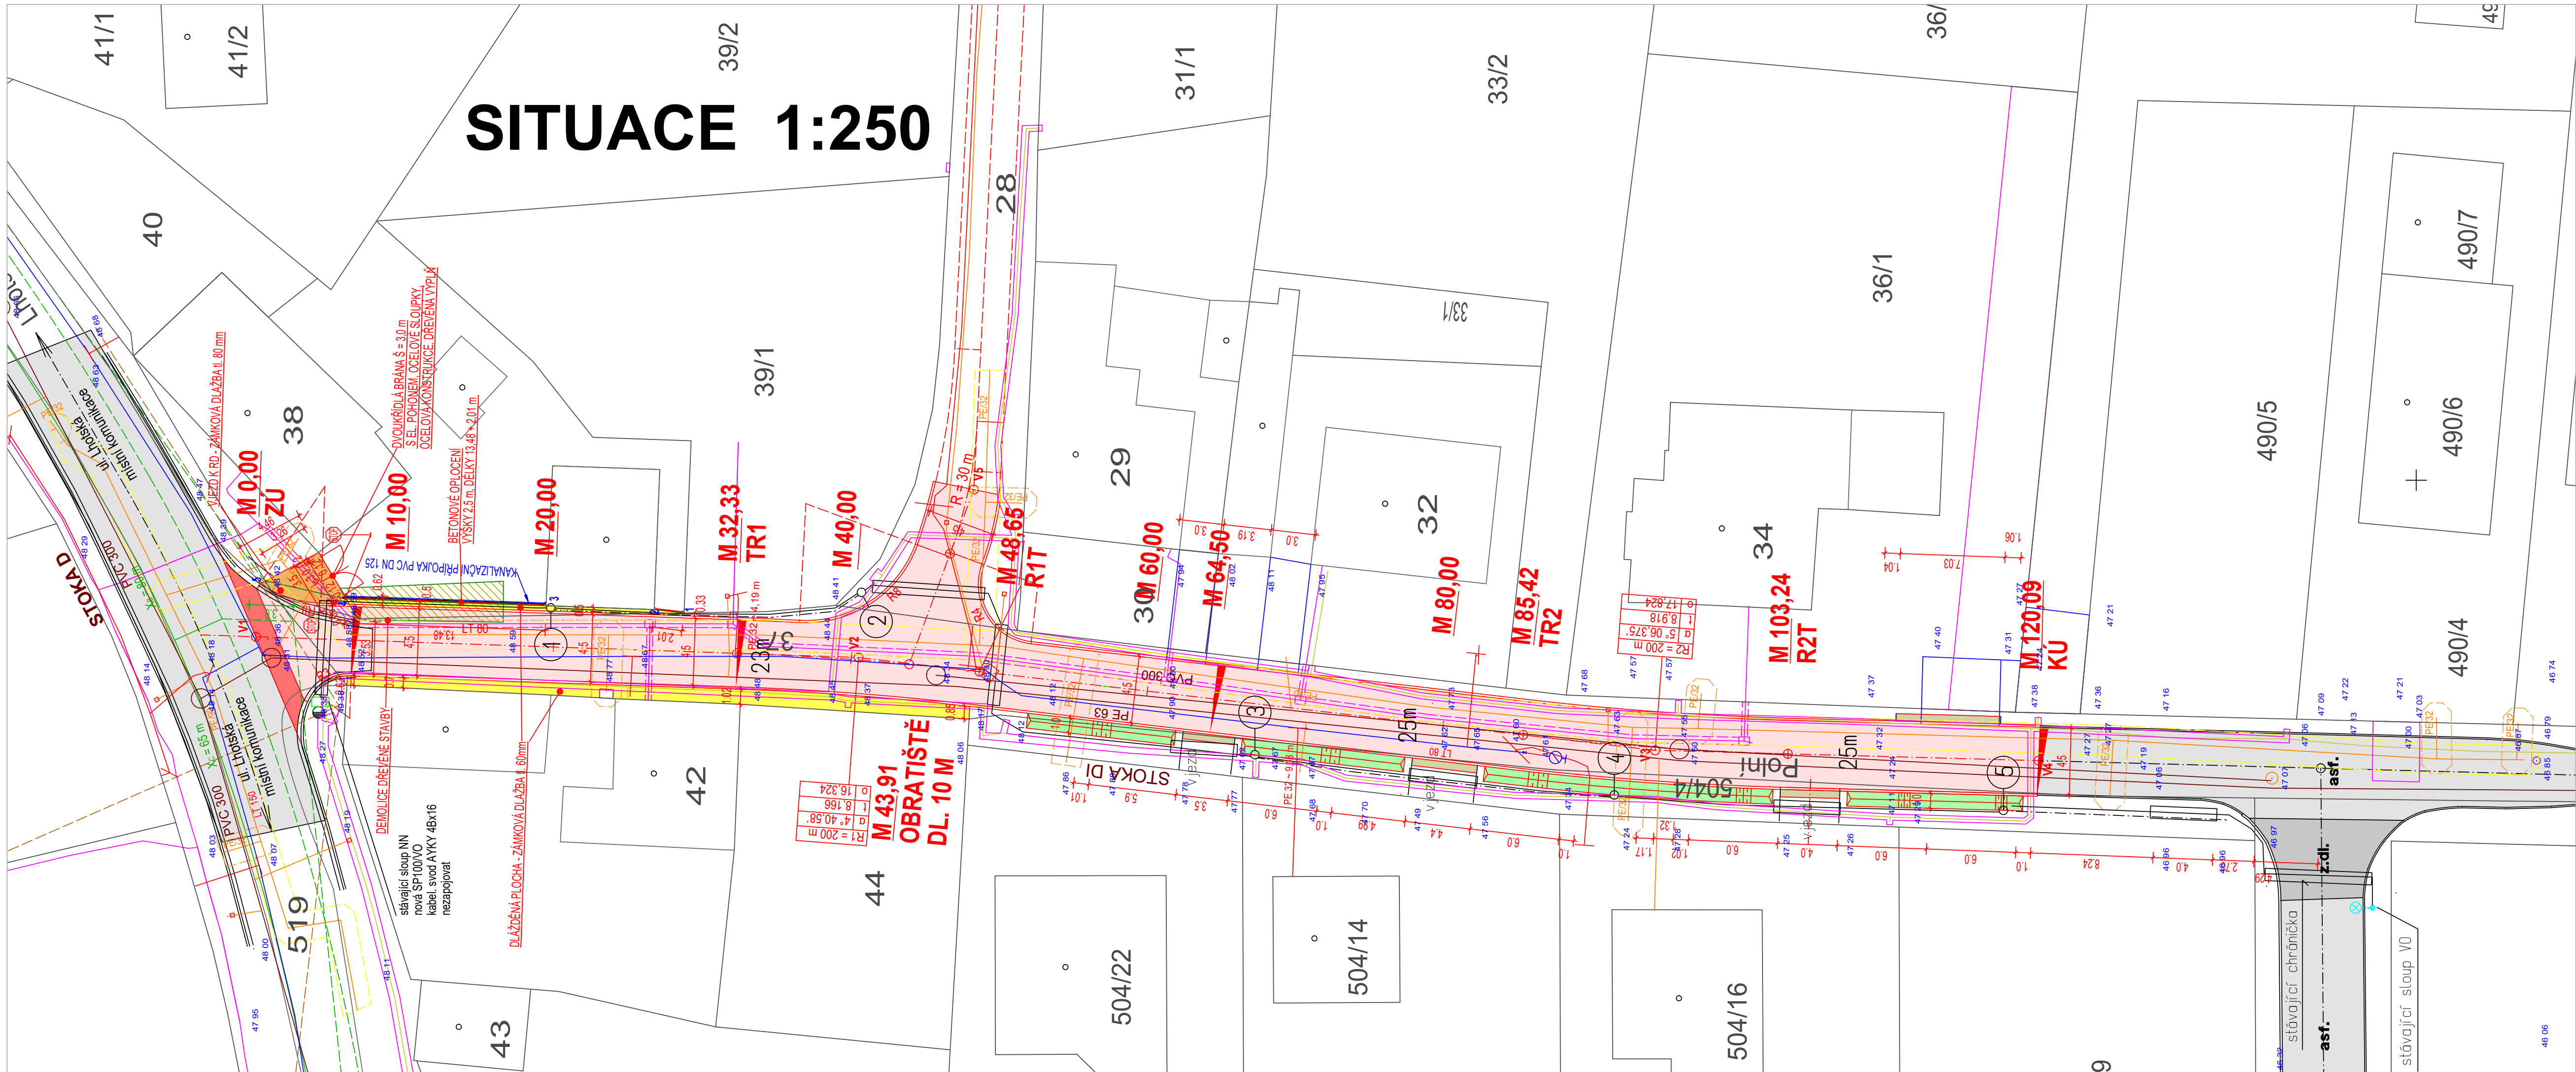













SITUACE 1:250



LEGENDA:

- | | |
|---|---|
|  | ÚPRAVA MÍSTNÍ KOMUNIKACE UL. POLNÍ - ASFALTOBETON |
|  | ÚPRAVA MK - ASFALTOBETON ACC 11 TL 40mm |
|  | DLAŽDEŇNÁ PLOCHA - ZÁMKOVÁ DLAŽBA TL. 60 mm |
|  | DLAŽDEŇNÁ PLOCHA VJEZD - ZÁMKOVÁ DLAŽBA TL. 80 mm |
|  | TERÉNNÍ ÚPRAVY - VSAKOVACÍ PRŮLEH |
|  | ÚPRAVA VJEZDU K RD - ŠD |
|  | STÁVAJÍCÍ VOZOVKA MK - ULICE LHOTSKÁ - ASFALT |
|  | BETONOVÉ OPLOČENÍ |

Stávající inženýrské sítě

- | | |
|---|--|
|  | Podzemní vedení NN |
|  | CETIN vedení + kabelová komora + chránička |
|  | Nadzemní vedení NN |
|  | Vodovod |
|  | Kanalizace splašková |
|  | Plynovod |

Nové inženýrské sítě

- 2
Venkovní osvětlení
Kanalizační přípojka

INVESTOR:	MĚSTO ŠTERNBERK, HORNÍ NÁM. 16	K PROJEKT Olomouc, Jilová 6, 779 00 IČ: 42774713	
ODPOVĚDNÝ PROJEKTANT:	Ing. Ivan Čechmánek		
VYPRACOVAL:	Ing. Zbyněk Loseníčky		
OBEČ:	ŠTERNBERK		
Stavební úřad: ŠTERNBERK	Okres: OLOMOUČ		
AKCE:	ÚPRAVA MÍSTNÍ KOMUNIKACE UL. POLNÍ ŠTERNBERK		
OBSAH:	101 Místní komunikace	ZAK.Č.	
		ÚČEL:	DÚSP
		DATUM:	6/2022
		MĚŘÍTKO:	1:250
		ČÁST:	Č.PŘÍLOHY
		D	1.1.2a