


LEGENDA CDS :

- Stožiar CDS
- Označenie stožiarov CDS
- Rameno výložníkového stožiara CDS
- Tlačidlo pre chodcov
- Návestidlo dopravné
- Návestidlo chodecké
- Návestidlo pre E-MHD
- Návestidlo zelenej doplnkovej šípky
- Prerušované žlté svetlo
- Návestidlo so signálom prerušované žlté svetlo v tvare kráčajúceho chodca
- Dvojité konzola
- Symbol smerovej šípky
- Kamerový dohľad
- Stožiar kamerového dohľadu
- Radič CDS
- Rozpojovacia skriňa
- Elekromerový rozvádzač-existujúci
- Kábel CDS
- Koordinačný kábel CDS
- Optický kábel CDS v HDPE rúre

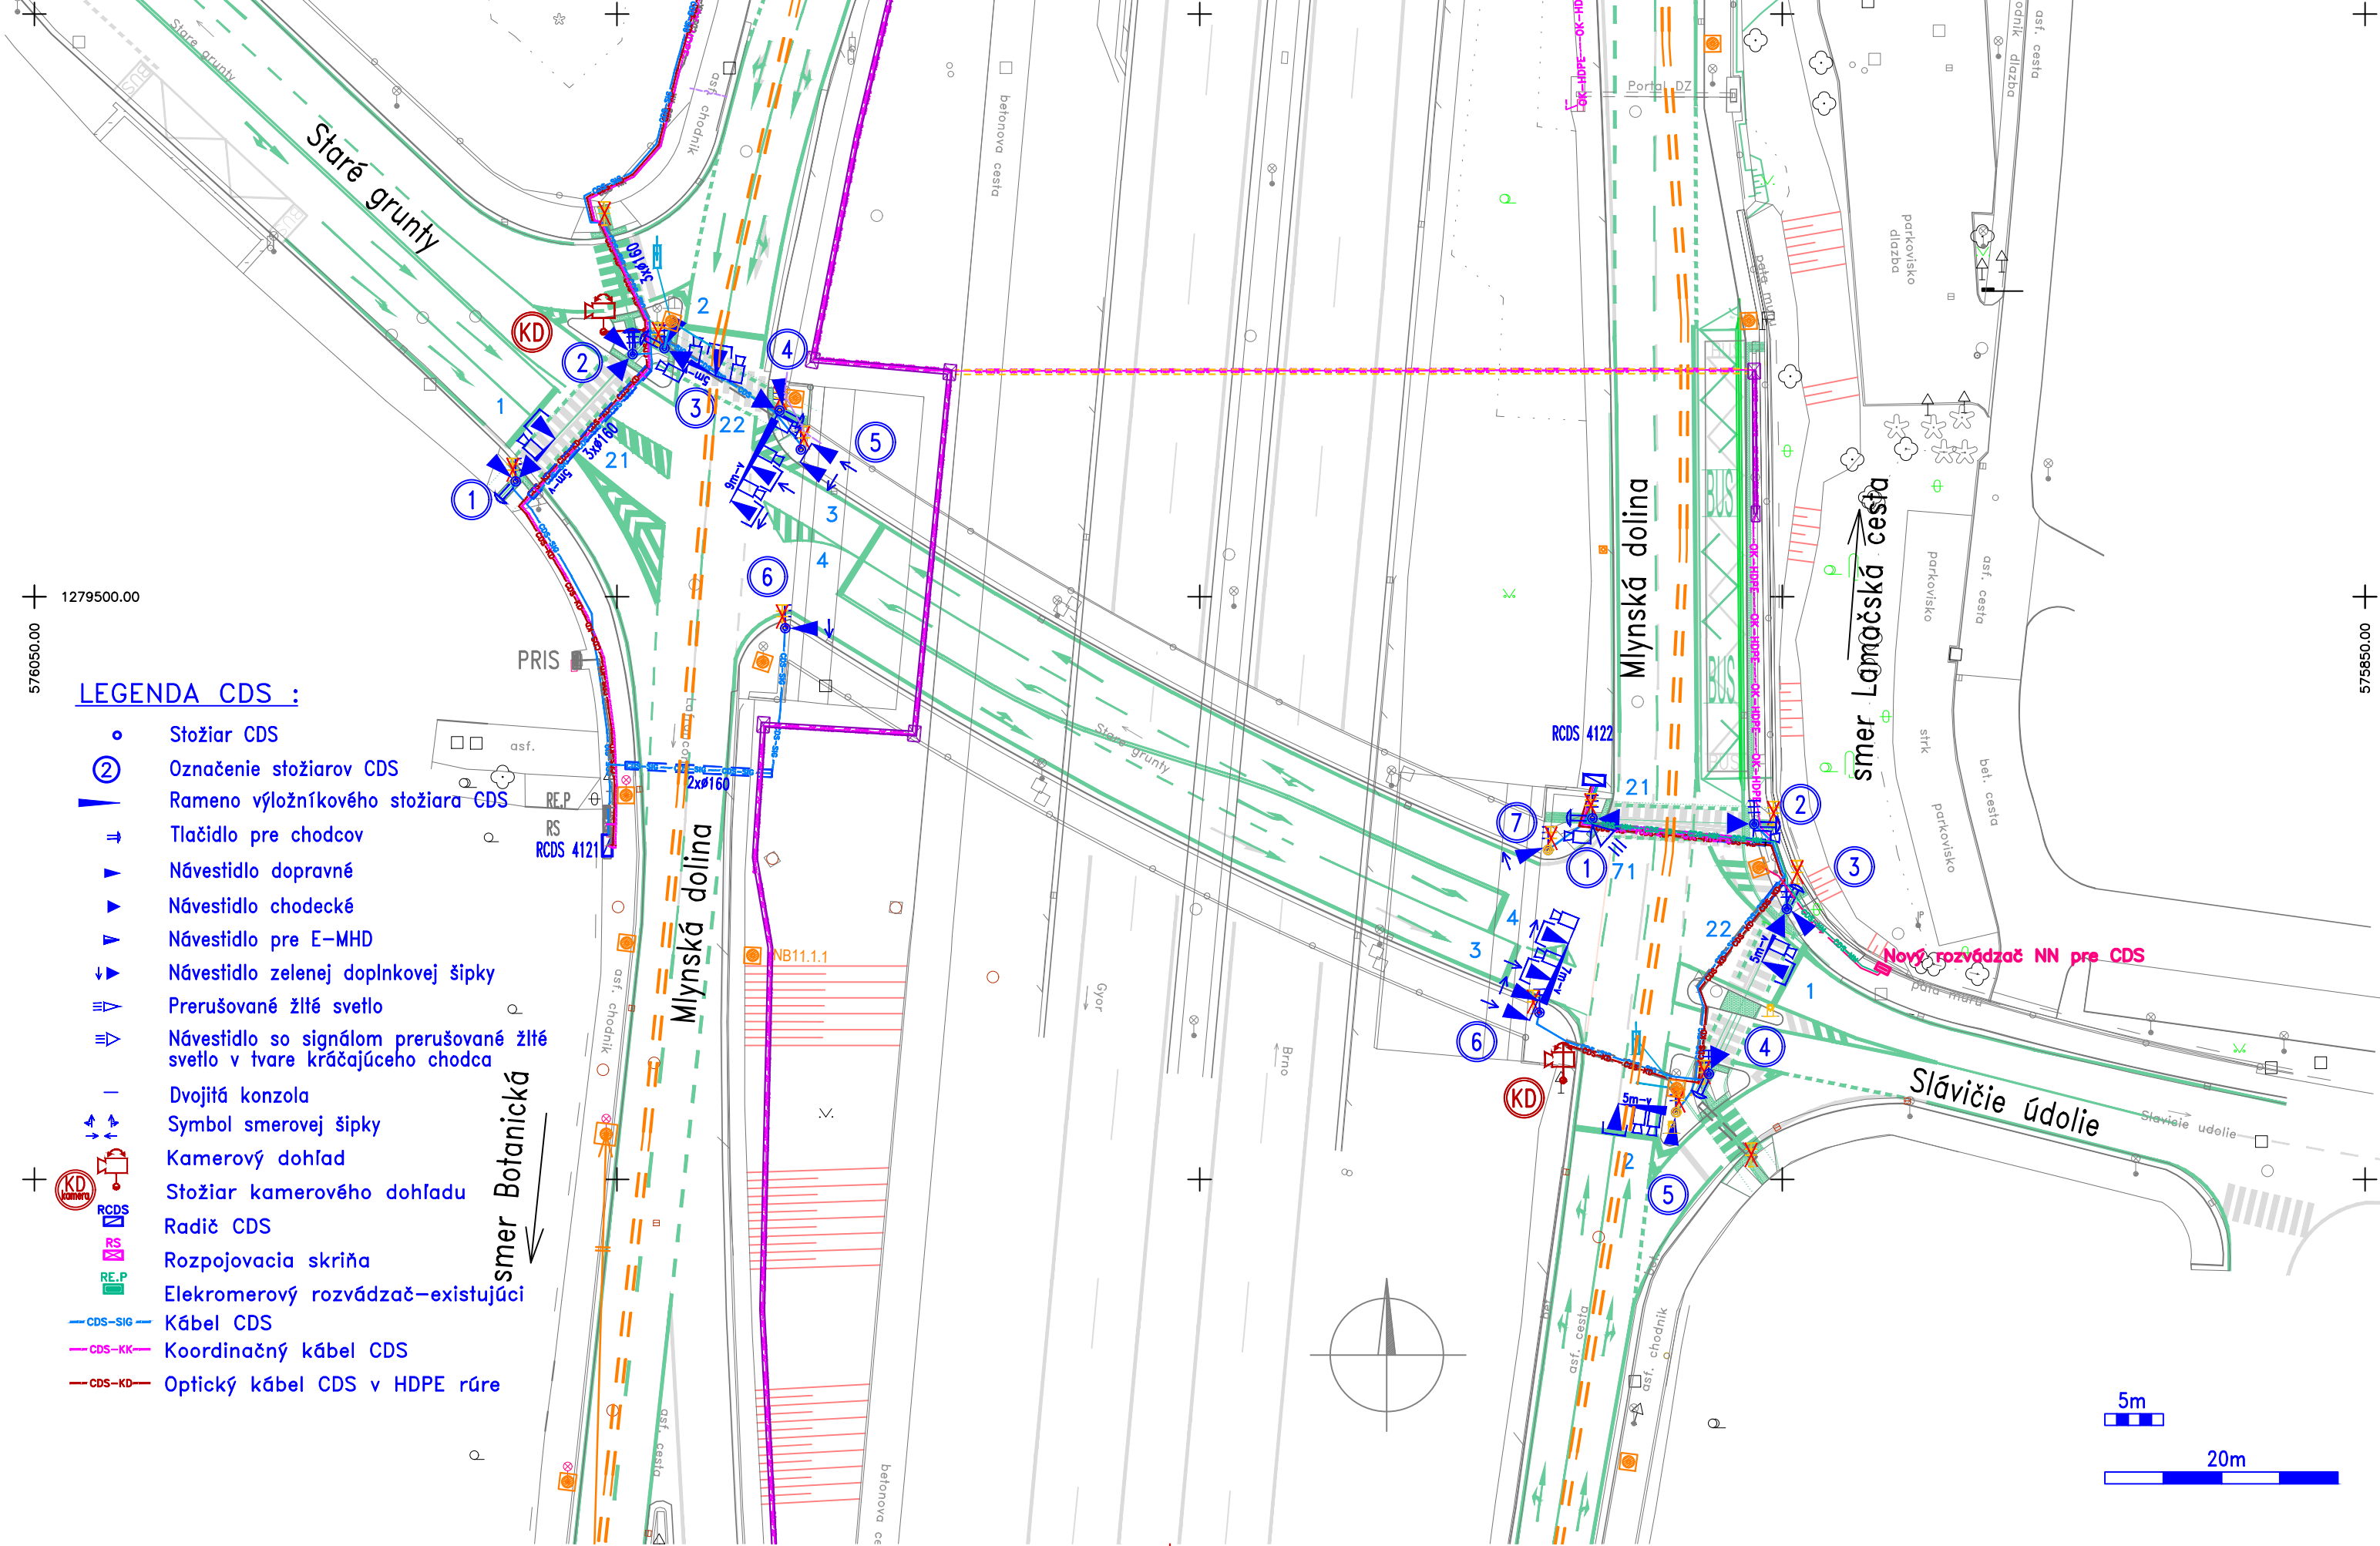





DOKUMENTÁCIA OBSAHUJE OBJEKTY:

- SO 663 Kamerový dohľad križovatky K4121
- SO 664 Kamerový dohľad križovatky K4122
- SO 673 Križovatka č. 4121 Modernizácia CDS Mlynská dolina – Staré grunty
- SO 674 Križovatka č. 4122 Modernizácia CDS Mlynská dolina – Slávičie údolie

# SO 663-664 SO 673-674

SÚRADNICOVÝ SYSTÉM: S-JTSK v realizácii JTSK VÝŠKOVÝ SYSTÉM: Bpv

NÁZOV STAVBY		Trolejbusové trate v Bratislave, Nová trolejbusová trať Patrónka - Riviéra	
STAVEBNÍK	 <b>BRATISLAVA</b>	Hlavné mesto Slovenskej republiky Bratislava Primaciálne námestie č.1, 814 99 Bratislava	
OBJEDNÁVATEĽ DOKUMENTÁCIE		Dopravný podnik Bratislava, a.s. Olejkárska č.1, 814 52 Bratislava	
	 <b>DOPRAVNÝ PODNIK BRATISLAVA</b>		
PROJEKTANT	 <b>DOPRAVOPROJEKT</b>	DOPRAVOPROJEKT, a.s. Kominárska 141/2,4 832 03 Bratislava – mestská časť Nové Mesto	
		HLAVNÝ INŽINIER PROJEKTU	Ing. Maro KODAJLOVA
		ČÍSLO ZÁKAZY	7859-00
			PODPIS
PROJEKTANT OBJEKTU	 <b>PROJ-SIG</b> I.L.A.	PROJ-SIG s.r.o., Jašíkova 2, 821 03 Bratislava	
		ZODPOVEDNÝ PROJEKTANT	Ing. Martin Zeleník
		VYPRACOVAL	Ing. Ondrej Kmoško
		KONTROLOVAL	Marcel Laurinák
		IDENTIFIKAČNÉ ČÍSLO PRÍLOHY	ITPRB-DSP-C-E000-67300-002-X
KRAJ: BRATISLAVSKÝ	OKRES: Bratislava I, MČ – Staré Mesto	DÁTUM	
KATASTRÁLNE OZEMIE: Karlova Ves, Staré Mesto	Bratislava IV, MČ – Karlova Ves	07.2024	
NÁZOV ČASTI	MODERNIZÁCIA CESTNEJ DOPRAVNEJ SIGNALIZÁCIE  SITUÁCIA – NÁVRH CDS	FORMÁT	
		5x44	
		MIERKA	
		1:500	
		STUPEŇ PD	
		DSP	
		Č. ZÁKAZY	
		004-22	
		Č. SÚPRAVY	Č. PRÍLOHY
			2