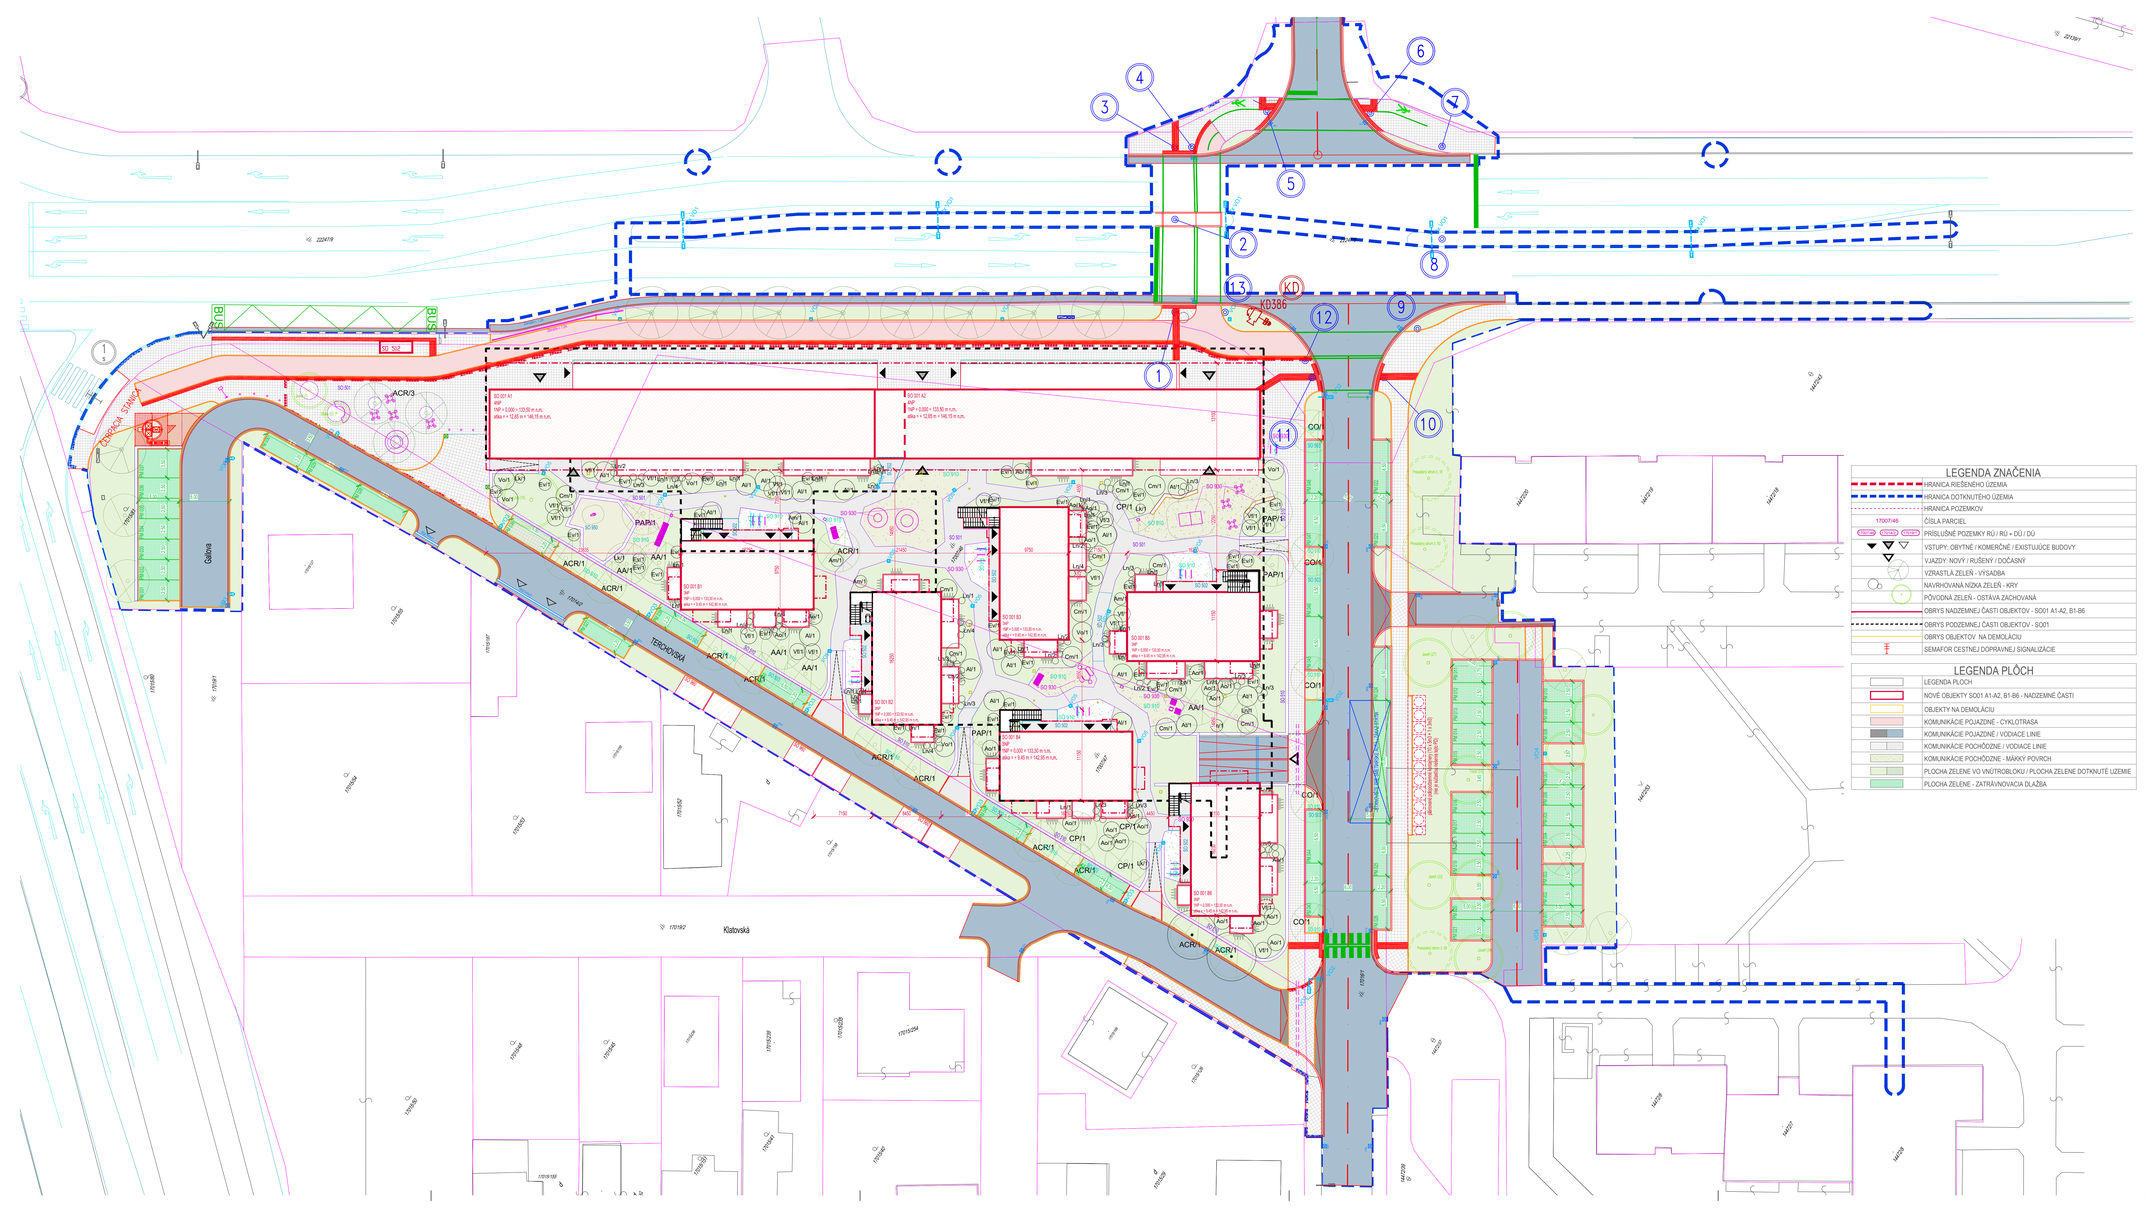
Galvina
TERCHOVSKÁ
Klatovská
ZOBROVSKÁ STANICA
BUS
SO 502
SO 501 A1
INP = 0,000 = 133,50 m.n.m.
výška H = 12,60 m = 146,10 m.n.m.
SO 501 A2
INP = 0,000 = 133,50 m.n.m.
výška H = 12,60 m = 146,10 m.n.m.
SO 501 B1
INP = 0,000 = 133,50 m.n.m.
výška H = 15,60 m = 149,10 m.n.m.
SO 501 B2
INP = 0,000 = 133,50 m.n.m.
výška H = 15,60 m = 149,10 m.n.m.
SO 501 B3
INP = 0,000 = 133,50 m.n.m.
výška H = 15,60 m = 149,10 m.n.m.
SO 501 B4
INP = 0,000 = 133,50 m.n.m.
výška H = 9,45 m = 142,95 m.n.m.
SO 501 B5
INP = 0,000 = 133,50 m.n.m.
výška H = 15,60 m = 149,10 m.n.m.
SO 501 B6
INP = 0,000 = 133,50 m.n.m.
výška H = 15,60 m = 149,10 m.n.m.
KD386
ACR/1
ACR/3
PAP/1
CP/1
AA/1
CO/1
Pasport drevín č. 25
Pasport drevín č. 26
Pasport drevín č. 27
Pasport drevín č. 28
Pasport drevín č. 29
Pasport drevín č. 30
Pasport drevín č. 31
Pasport drevín č. 32
Pasport drevín č. 33
Pasport drevín č. 34
Pasport drevín č.