Rez B-B'

SO 001 A2
2NP
1NP = 0,000 = 133,50 m.n.m.
atika = + 12,65 m = 146,15 m.n.m.
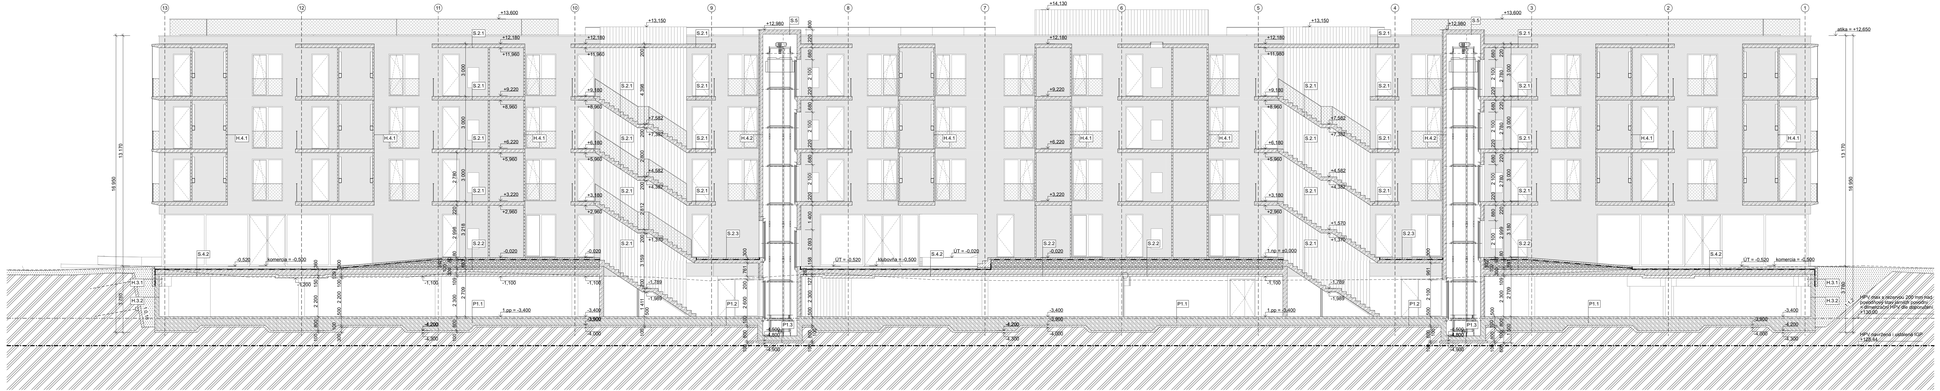
SO 001 A1
2NP
1NP = 0,000 = 133,50 m.n.m.
atika = + 12,65 m = 146,15 m.n.m.