


PŌDORYS STRECHY
STARÝ STAV, BŮRACIE PRÁCE
M 1:100

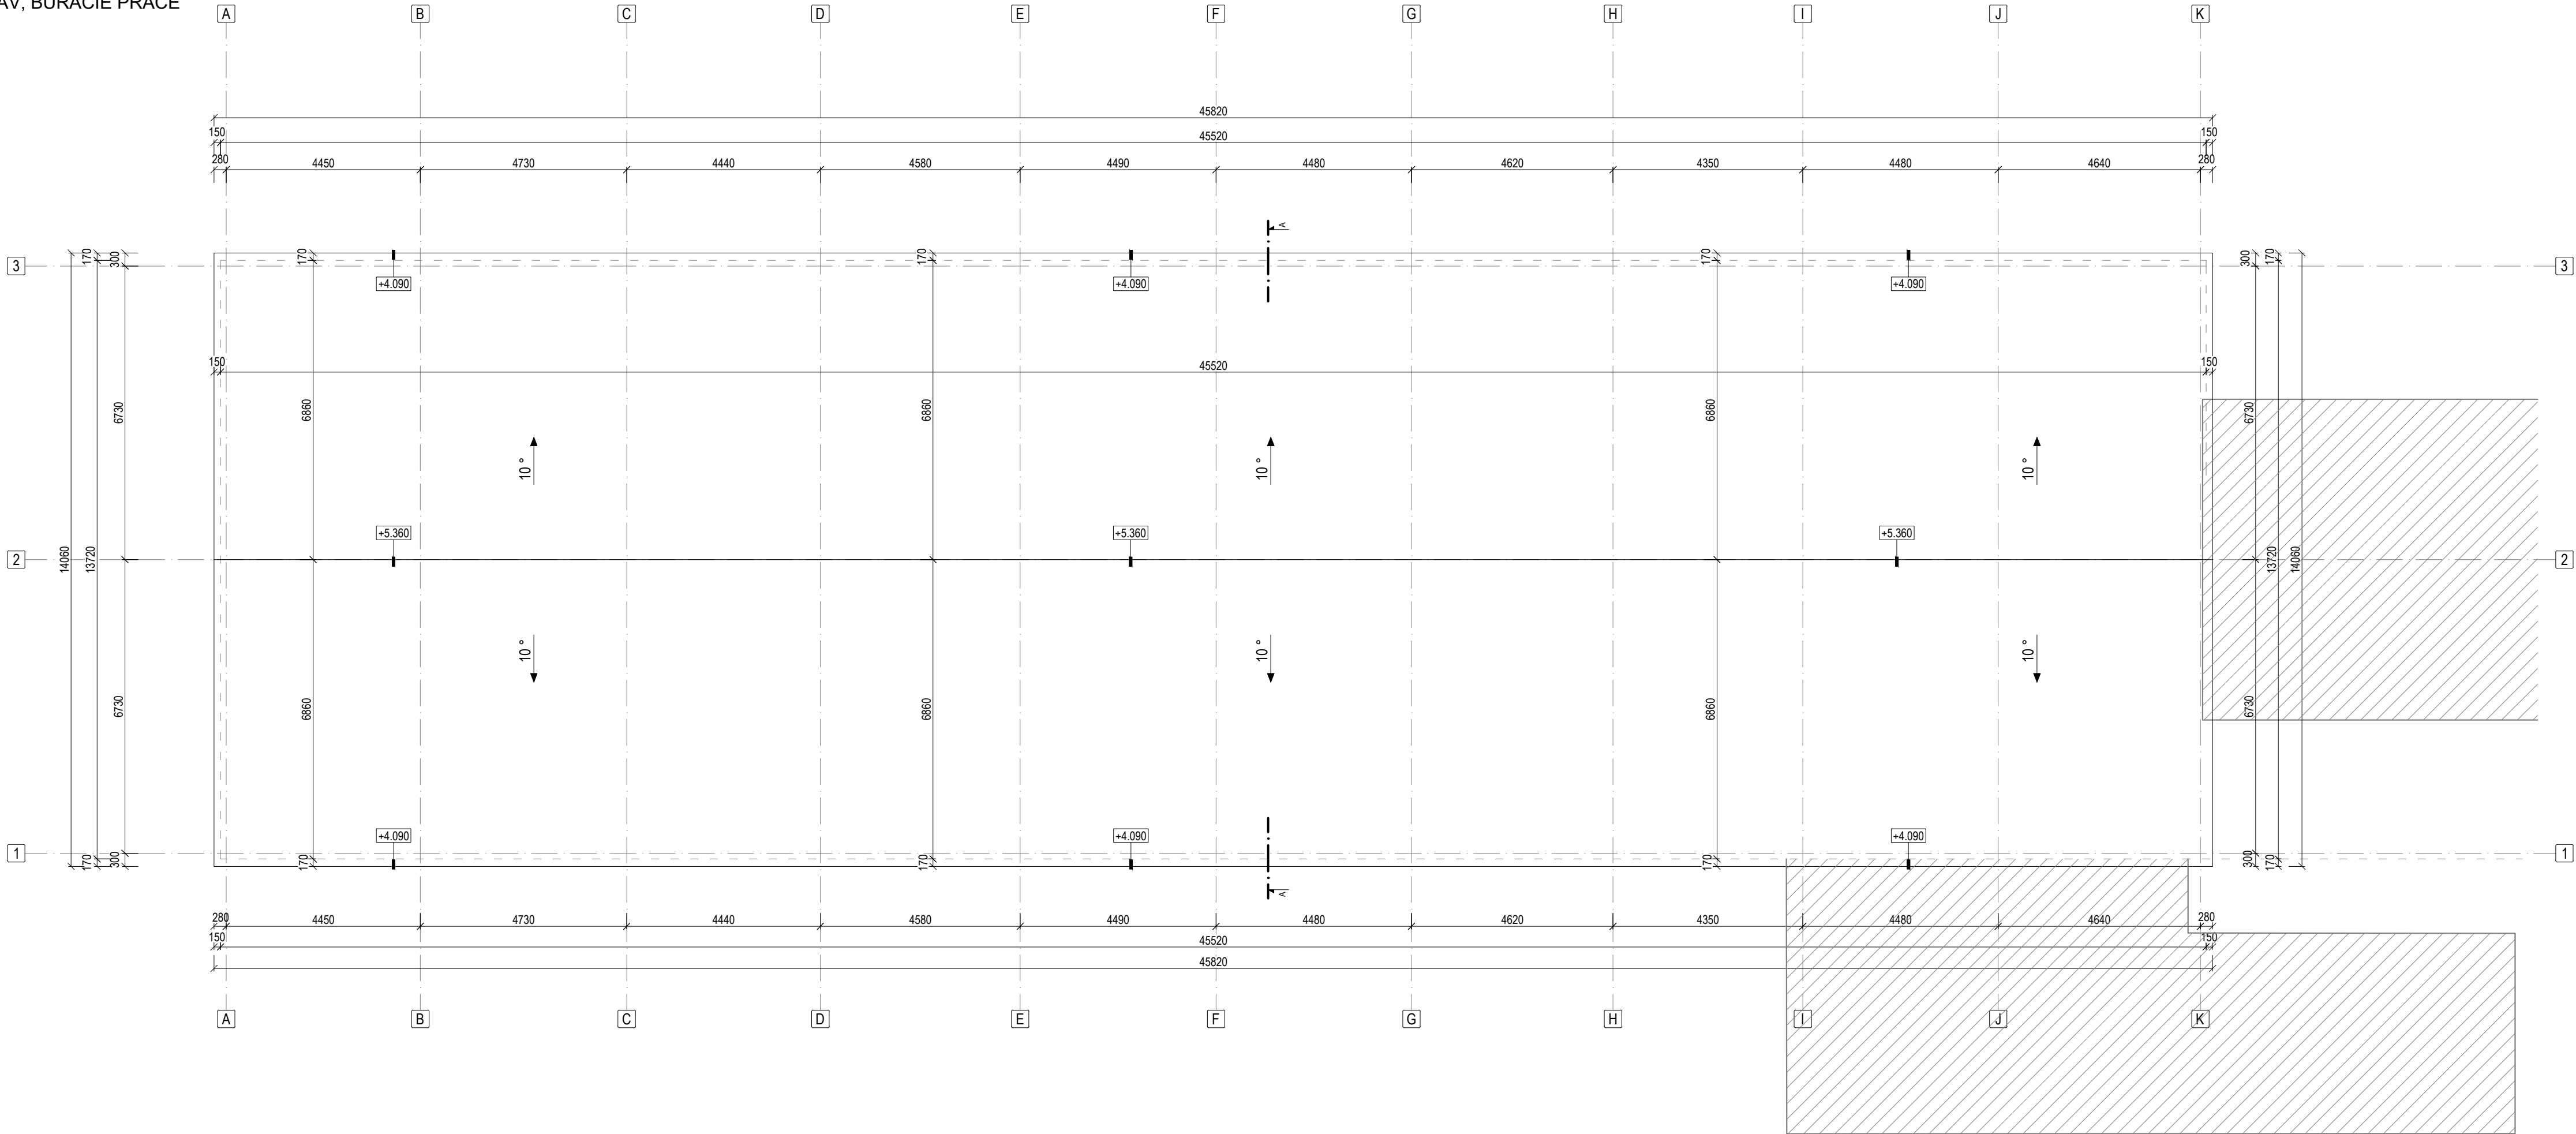

POZNÁMKY:

- BŮRACIE PRÁCE KOORDINOVÁŤ S VÝKRESMI NOVÝCH STAVOV, PRÍPADNÉ NEZROVNALOSTI KONZULTOVAŤ S PROJEKTANTOM STAVEBNEJ ČASTI.
- PRI BŮRACÍCH PRÁČACH JE NUTNÉ PRÍSNE DODRŽIAVAŤ TECHNOLOGICKÚ DISCIPLÍNU A OPATRENIA BEZPEČNOSTI A OCHRANY ZDRAVIA PRI PRÁCI.
- POZOR NA VEDENIA INŽINIERSKÝCH SIETÍ! HLAVNE EXISTUJÚCE EL. ROZVODY JE POTREBNÉ PRED BŮRACÍMI PRÁČAMI ODPOJIŤ Z ROZVÁDZAČA!
- VÝHOTOVENIU TEJTO PROJEKTOVEJ DOKUMENTÁCIE PREDCHÁDZALA TVAROMIESTNA OBHLIADKA OBJEKTU A JEHO ZAMERANIE. NA OBJEKTE NEBOLI VYKONANÉ ŽIADNE SONDY NA ZISTENIE SKUTOČNÝCH MATERIÁLOV JEDNOTLIVÝCH KONŠTRUKCIÍ. POPIS KONŠTRUKCIÍ JE NA ZÁKLADE PREDPOKLADU, KTORÝ UDÁVA TECHNICKÝ ŠTANDARD STAVBY A INFORMÁCIÍ POSKYTNUTÝCH MAJITEĽOM OBJEKTU.
- PROJEKTOVÁ DOKUMENTÁCIA JE CHRÁNENÁ AUTORSKÝM ZÁKONOM č. 618/2003! VŠETKY PRÁVA K TECHNICKÉMU RIEŠENIU DOKUMENTÁCIE PRINÁLEŽIA VÝHRADNE AUTORovi NÁVRHU A BEZ SÚHLASU NESMIE BYŤ TECHNICKÁ DOKUMENTÁCIA KOPIROVANÁ, ROZMNOŽOVANÁ A NIE JE DOVOLENÉ JU POSTÚPIŤ TRETÍM OSOBÁM.

				Pečiatka:		Pare:	
Stav k 25.04.2022		Zodpovedný projektant: Ing. arch. Jozef BAJUS					
Projektant: Ing. Lukáš PIDA							
Stavba: STAVEBNÉ ÚPRAVY MAŠTALE PRE VOĽNÉ USTAJNENIE HD, p.č. 606/9, PICHNE, OKR. SNINA		Diel: ASR		Stupeň PD: DSP			
Objekt:		Formát: 6 x A4		Dátum: 04/2022			
Miesto: k.ú. Pichne, parc. č. C KN 606/9; E KN 2804/1		Číslo zákazky: 04/2022		Kotované: mm			
Stavebník: ROTAX ENERGO s.r.o., Námestie slobody 2, 066 01 Humenné		Mierka: M 1:100		Číslo výkresu: 02			
Predmet výkresu: VÝKRES STRECHY, STARÝ STAV, BŮRACIE PRÁCE							