


PÔDORYS I.NP– NAVRHOVANÝ STAV, M=1:100

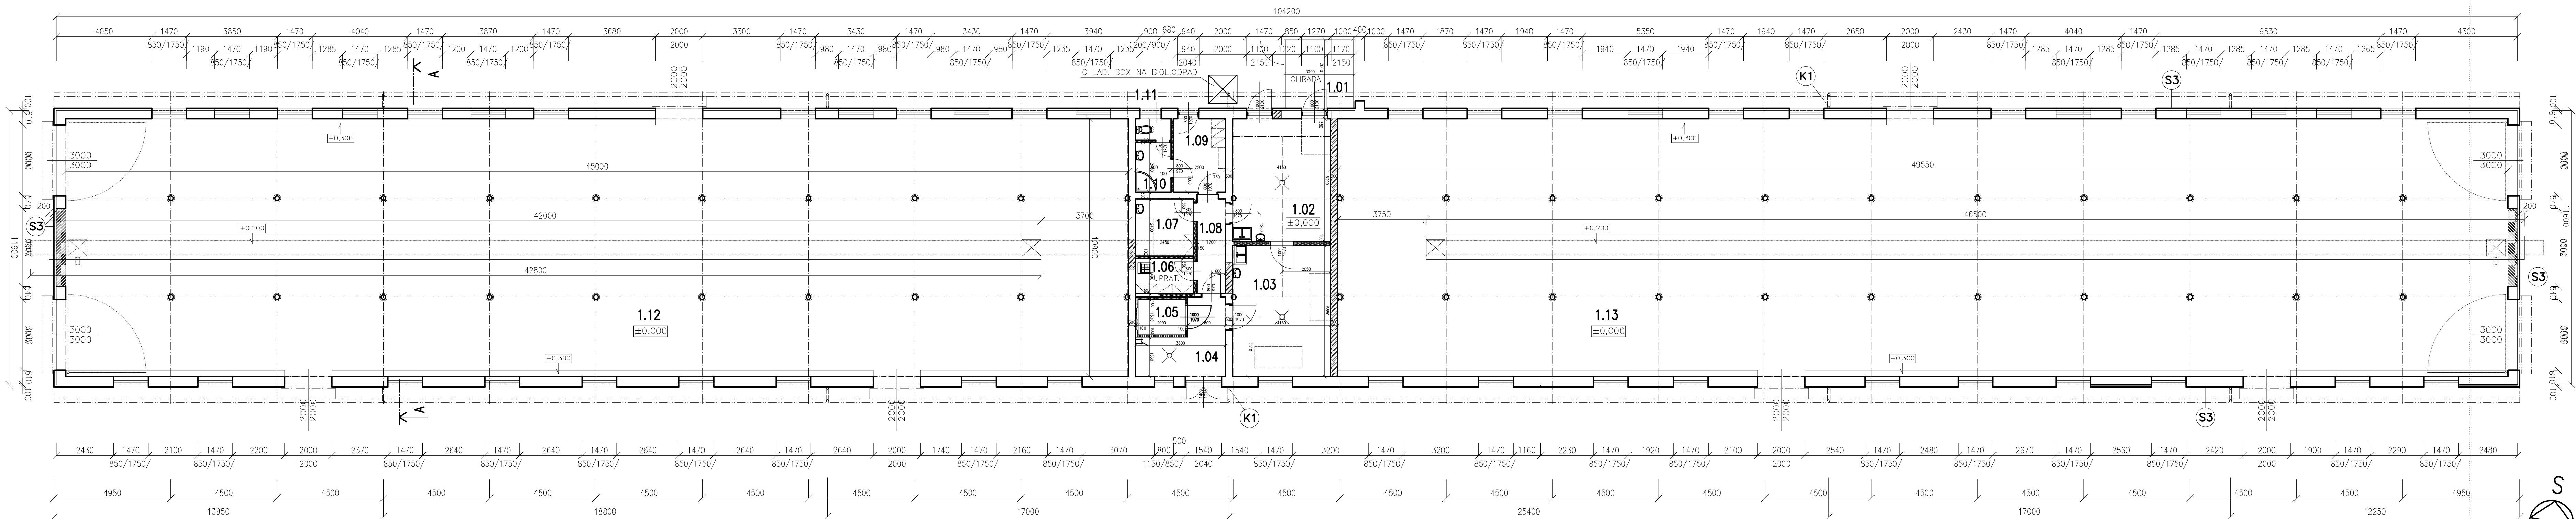

LEGENDA MIESTNOSTÍ :

OZNAC. MIEST.	NAZOV MIESTNOSTI	PLOCHA (M <sup>2</sup> )	PODLAHA	STROP
1.01	CHODBA	9,00	BETON	
1.02	KUCHAĽ	21,45	KERAMICKÁ DLAŽBA	SMETNA HLADKA
1.03	ROZDARNA	23,03	KERAMICKÁ DLAŽBA	SMETNA HLADKA
1.04	PREFRÁNY, EXPEDICIA	4,70	KERAMICKÁ DLAŽBA	SMETNA HLADKA
1.05	CHLADIO BOX	3,0	KERAMICKÁ DLAŽBA	SMETNA HLADKA
1.06	UPRAŤOVACIA	3,40	KERAMICKÁ DLAŽBA	SMETNA HLADKA
1.07	VETERINÁRNE VÝSTI	5,88	KERAMICKÁ DLAŽBA	SMETNA HLADKA
1.08	CHODBA	4,78	KERAMICKÁ DLAŽBA	SMETNA HLADKA
1.09	SATIA	6,82	KERAMICKÁ DLAŽBA	SMETNA HLADKA
1.10	UMÝVAKA	3,15	KERAMICKÁ DLAŽBA	SMETNA HLADKA
1.11	KC	1,35	KERAMICKÁ DLAŽBA	SMETNA HLADKA
1.12	OVCN 1	490,5	BETON, MAZANNA	SMETNA HLADKA
1.13	OVCN 2	540,1	BETON, MAZANNA	SMETNA HLADKA

LEGENDA:

S3	TRAPEZOVÝ POPLASTOVANÝ PLECH T20
K1	OKRETNÁ FASIA, OKROVÝ KOST
K1	OKROVÝ SYSTÉM KOMPL- ŽLAP D160, ODPAČOVÁ RÓRA PREM. 125 MM
K1	POPLASTOVANÝ PLECH

POZNÁMKA:  
N1–N6 - NAPÁJČKY - DOŠŤAKA TO

±0,000=PODLAHA I.NP V EXISTUJÚCEJ BUDOVE  
STAVEBNÓ-ARCHITEKTONICKE RIESENIE

 <b>PROJEKT A INŽINIERSKÁ KANCELARIA</b>			
HLAVNÝ PROJ.:	ZOOPOV PROJ.:	VÝPRACOVÁV.:	STUPEŇ: PROJEKT PRE
Ing.TKÁČ Pavol	Ing.TKÁČ Pavol	Ing.TKÁČ Pavol	DATUM: APRIL 2022
			FORMAT: B A4
MIESTO STAVBY:			MIERKA: 1:50
INVESTOR: ROVNICE DRUŽSTVO "VEĽKÁ RAČA", 023 01 OŠŤAČNICA			
STAVBA: MODERNIZÁCIA CHOVU OVČIE			
OBJEKT: OVČN Č.1			
OBJEKT: PÔDORYS I.NP – NAVRHOVANÝ STAV			