


BIO-GEO Wioleta Małecka ul. Łączna 99E, 44-200 Rybnik				Zał.Nr 4.12
	Data	Nazwisko	Podpis	Przekrój geotechniczny XII-XII'
Opracował		mgr inż. J. Łukasiński		
Weryfikował				
				Skala 1: $\frac{1000}{100}$

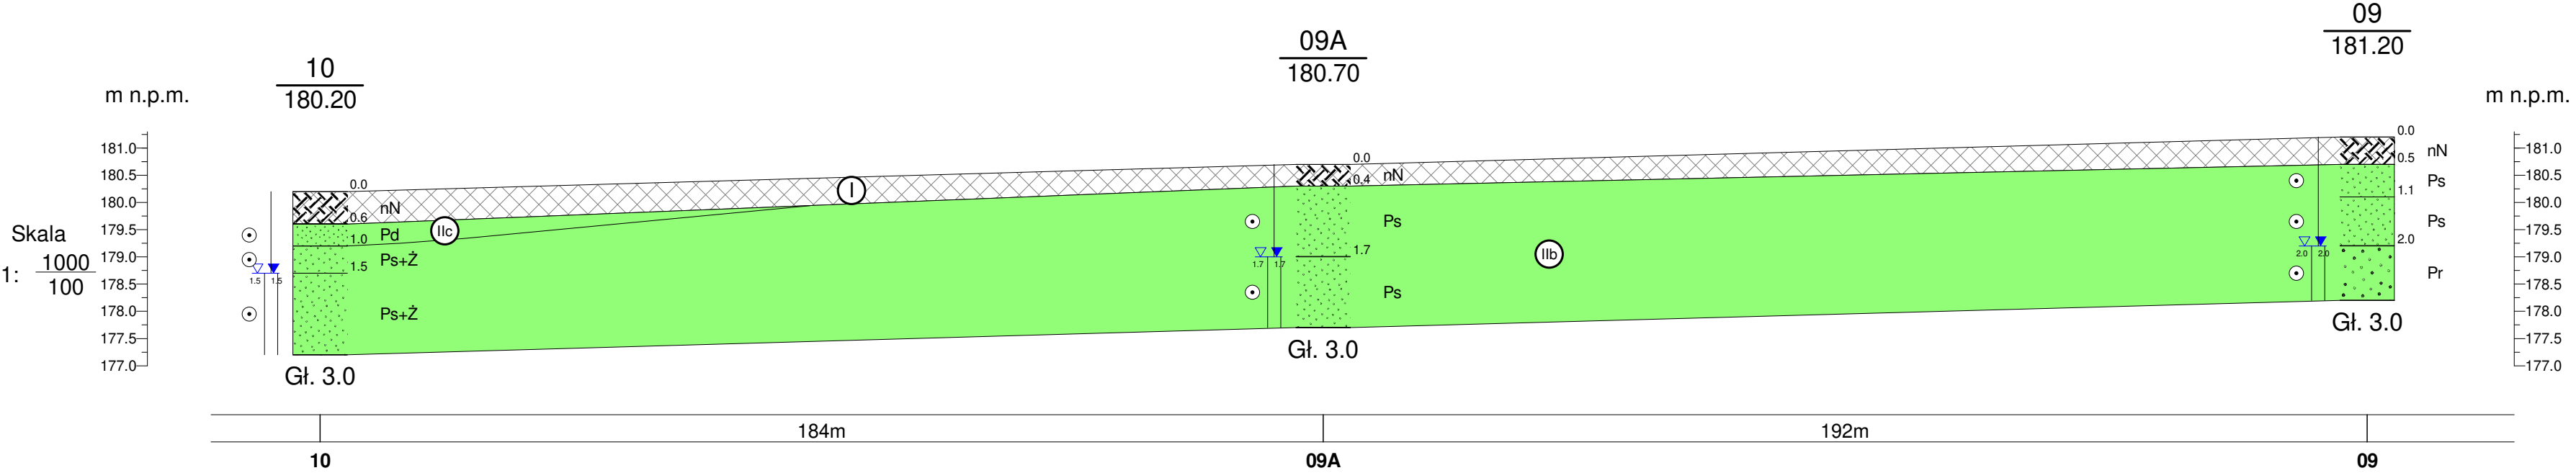

BIO-GEO Wioleta Małecka ul. Łączna 99E, 44-200 Rybnik				Zał.Nr 4.13
	Data	Nazwisko	Podpis	Przekrój geotechniczny XIII-XIII'
Opracował		mgr inż. J. Łukasiński		
Weryfikował				