

KATASTRÁLNÍ ÚZEMÍ:  
DRUH POZEMKŮ:  
KRAJ:

MĚŘÍTKO: 1: 1000 / 100


SKLONOVÉ POMĚRY

KÓTY NIVELETY

SGROVNÁVACÍ ROVINA  
STANIČENÍ V m

K.Ú. SKRÝŠOV U PELHŘIMOVA
OSTATNÍ PLOCHA
VÝSOČINA

K.Ú. SKRÝŠOV U PELHŘIMOVA
OSTATNÍ PLOCHA
VÝSOČINA

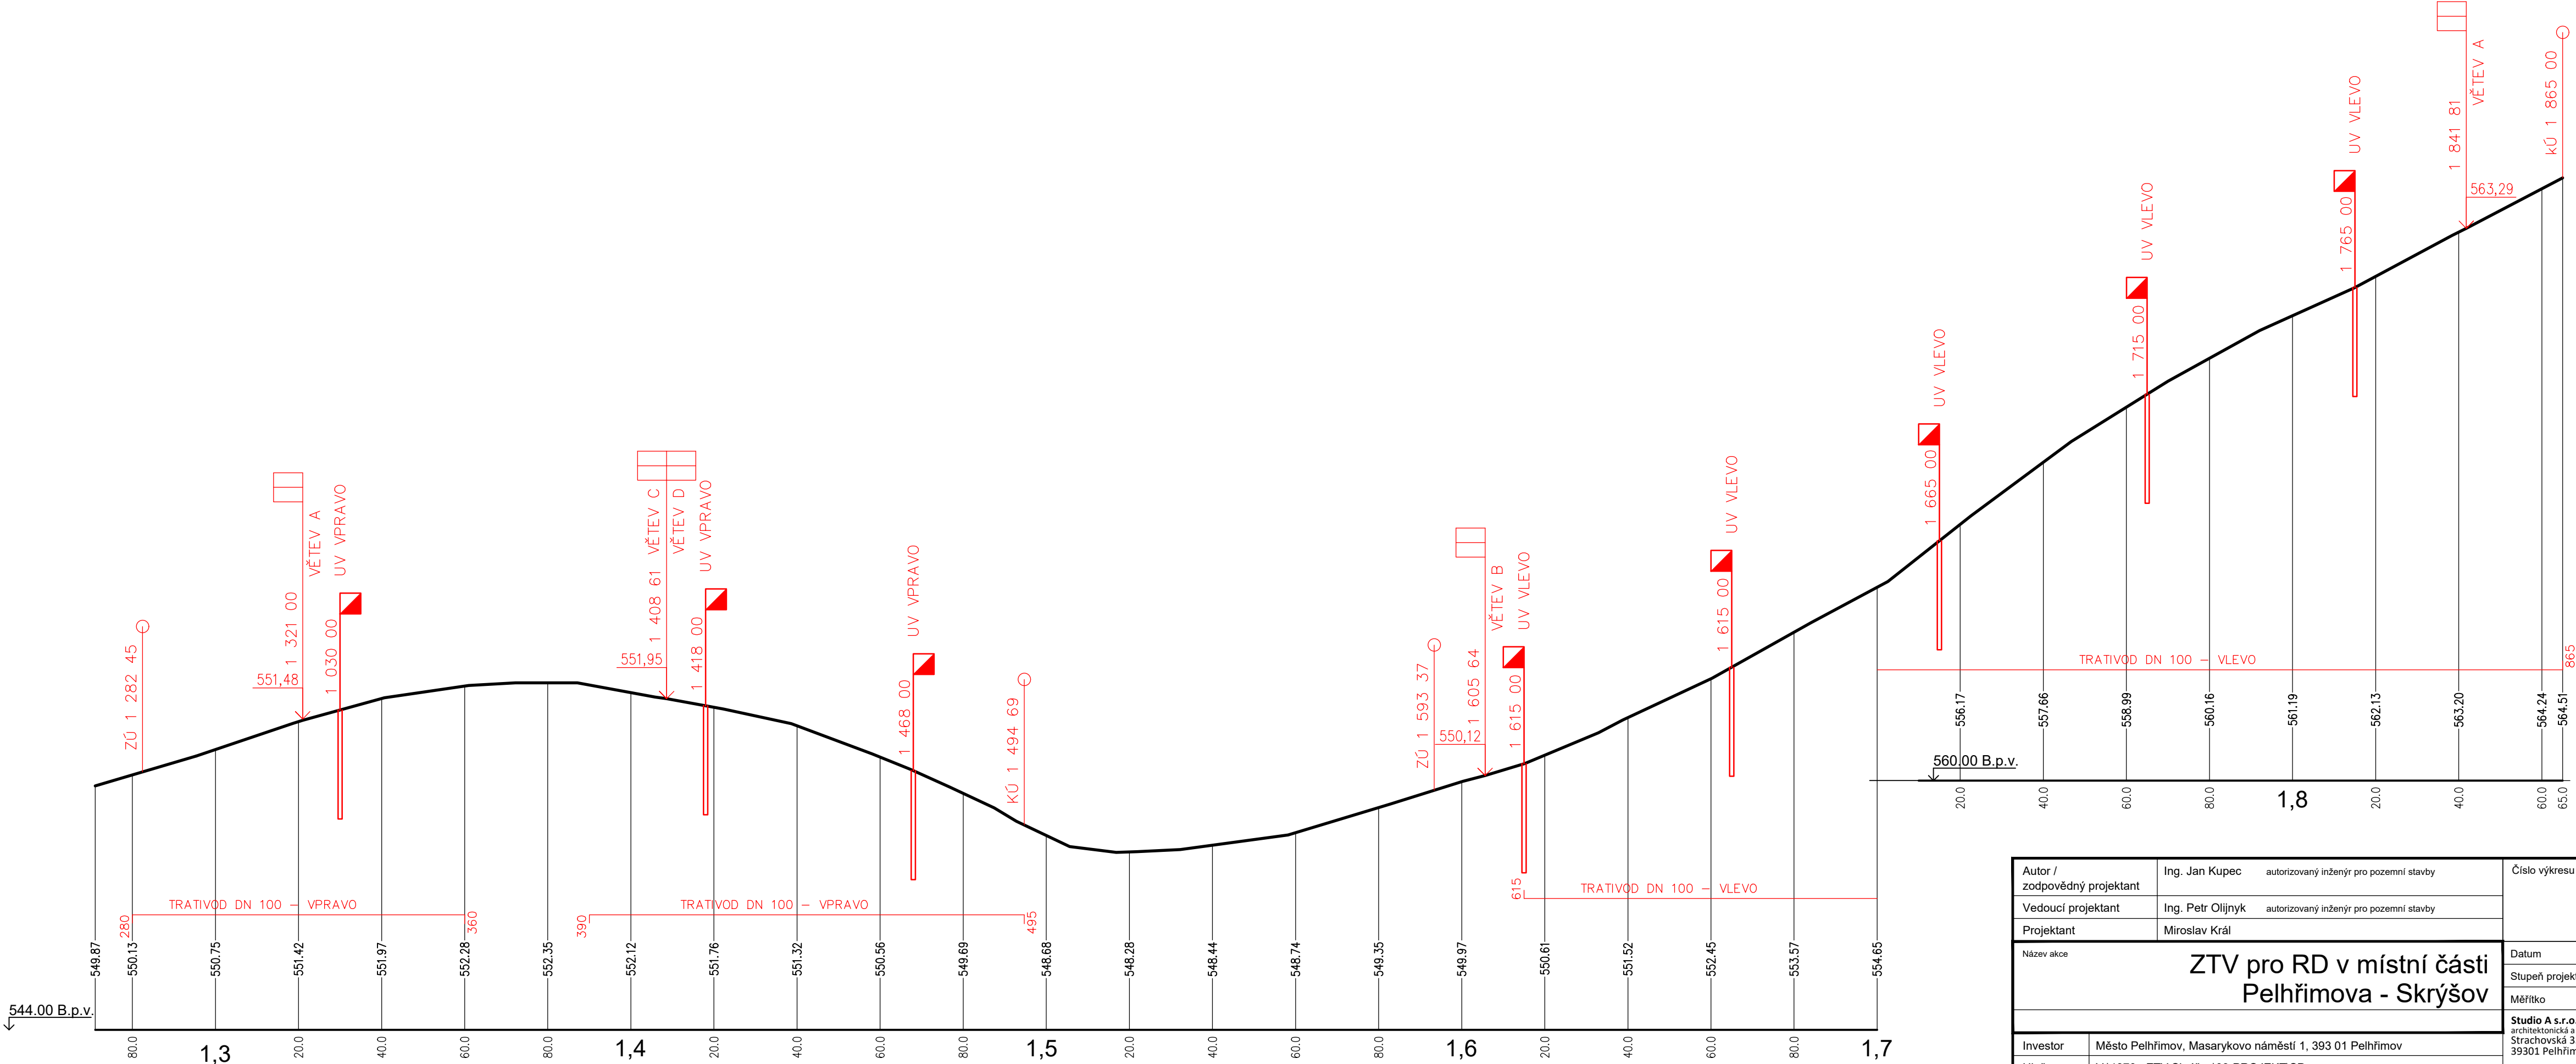

Autor / zodpovědný projektant	Ing. Jan Kupec	autorizovaný inženýr pro pozemní stavby	Číslo výkresu	Paré
Vedoucí projektant	Ing. Petr Oljnyk	autorizovaný inženýr pro pozemní stavby	Datum	12.11.2019
Projektant	Miroslav Král		Stupeň projektu	SP
Název akce	ZTV pro RD v místní části Pelhřimova - Skrýšov		Měřítko	1:1000/100
Investor	Město Pelhřimov, Masarykovo náměstí 1, 393 01 Pelhřimov		Studio A s.r.o.	1370/A
Uloženo	V:11370 - ZTV Skrýšov03-PROJEKTSP		Strachovská 333 39301 Pelhřimov	
Obsah výkresu	Podélný profil silnice III/1333		tel.: +420 565 323 563 e-mail: info@studio-a.cz web: www.studio-a.cz	ARCHITECT