

KATASTRÁLNÍ ÚZEMÍ:
DRUH POZEMKŮ:
KRAJ:

MĚŘITKO: 1: 1000 / 100

HLOUBKA VÝKOPU

KÓTA DNA POTRUBÍ

KÓTY NIVELETY


KÓTY TERÉNU


SROVNÁVACÍ ROVINA

STANIČENÍ V m

PROFIL, MATERIÁL, DL. POTRUBÍ

SPÁD NA DÉLKU

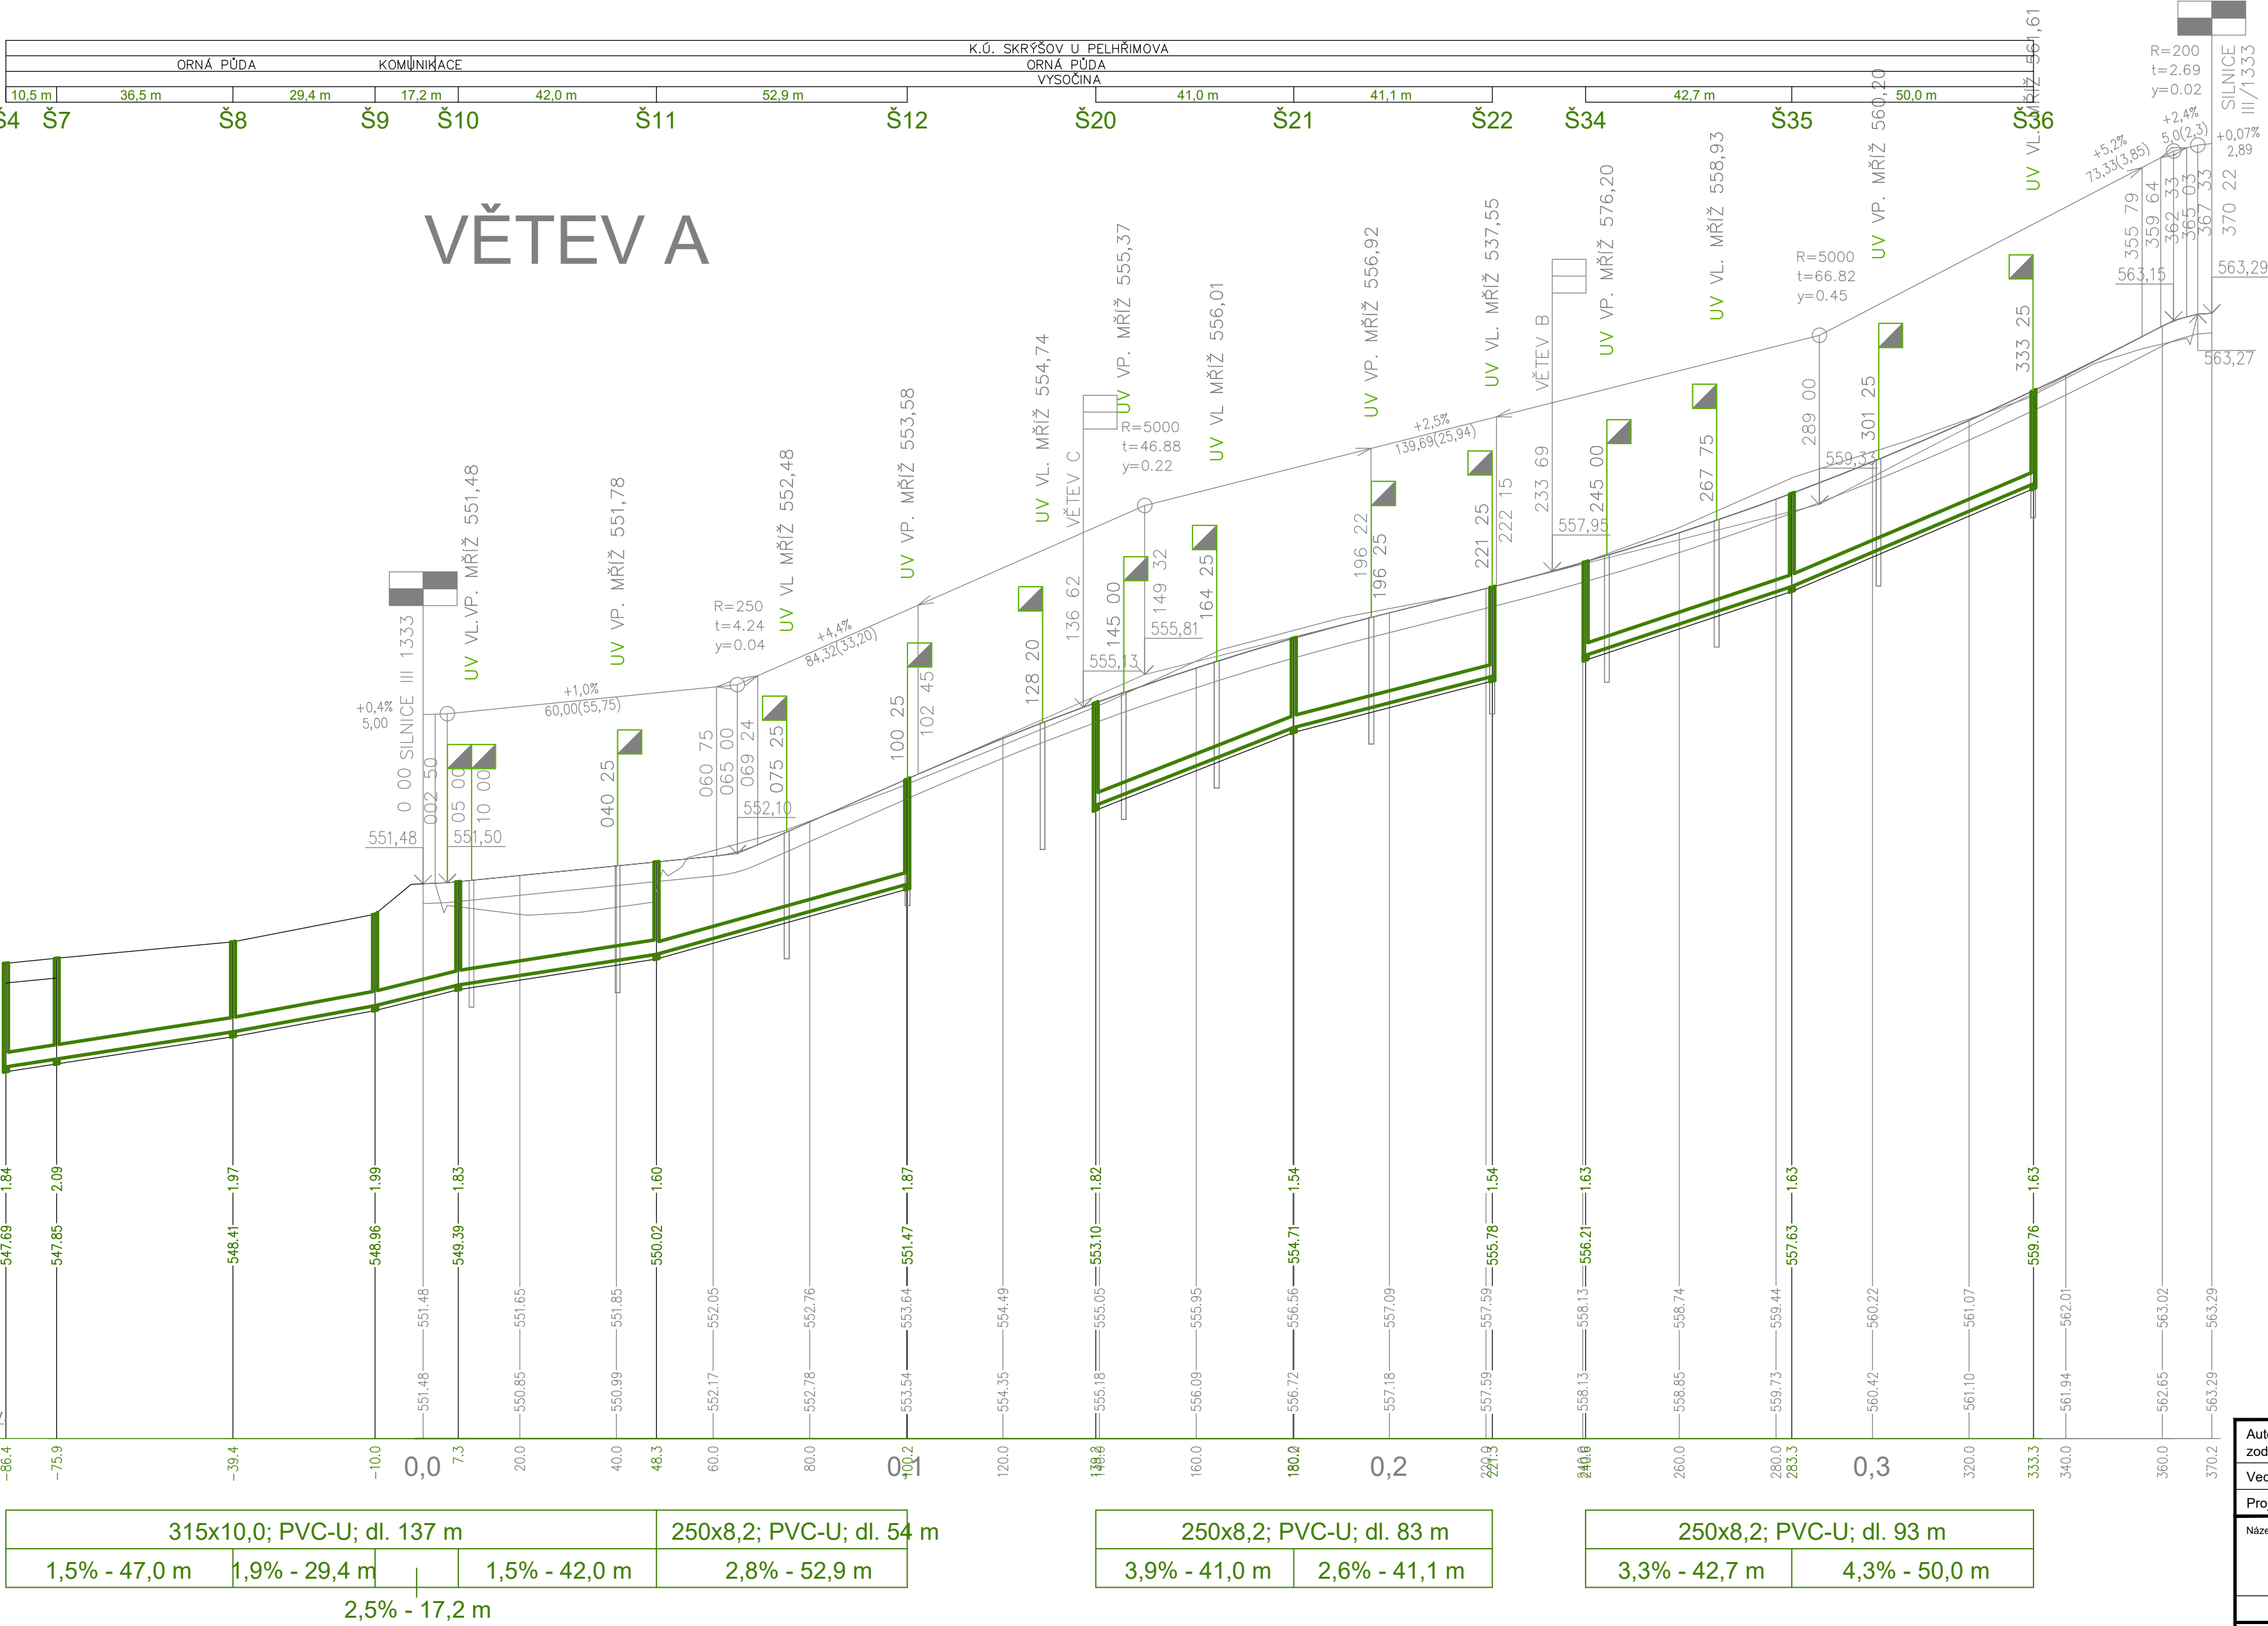

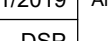Autor / zodpovědný projektant		Ing. Jan Kupec <i>autorizovaný inženýr pro pozemní stavby</i>	Číslo výkresu	Paré
Vedoucí projektant		Ing. Petr Oljnyk <i>autorizovaný inženýr pro pozemní stavby</i>		
Projektant		Ing. Milan Holovec		
Název akce			D.2.13	
ZTV pro RD v místní části Pelhřimova - Skřýšov			Datum 08/11/2019	Archivní číslo
SO 400 - Kanalizace dešťová			Stupeň projektu DSP	1370/A
Investor Město Pelhřimov, Masarykovo náměstí 1, 393 01 Pelhřimov			Měřítko 1:1000/100	
Uloženo V:\1370 - ZTV Skřýšov\03-PROJEKT\SPiVo_ka_pl			Studio A s.r.o. architektonická a projektová kancelář Strachovská 333 39301 Pelhřimov tel.: +420 565 323 563 +420 724 188 198 e-mail: info@studio-a.cz web: www.studio-a.cz	
Obsah výkresu Podélný profil větev A - kanalizace dešťová			 STUDIO A ARCHITEKTI	