


KATASTRÁLNÍ ÚZEMÍ: DRUH POZEMKU: KVAL.	K.O. PELHŘIMOV OSTATNÍ PLOCHA KOMUNIKACE VÝSOČKA	K.O. SKRÝŠOV U PELHŘIMOVA OSTATNÍ PLOCHA VÝSOČKA
--	---	--

MĚŘÍTKO: 1: 1000 / 100

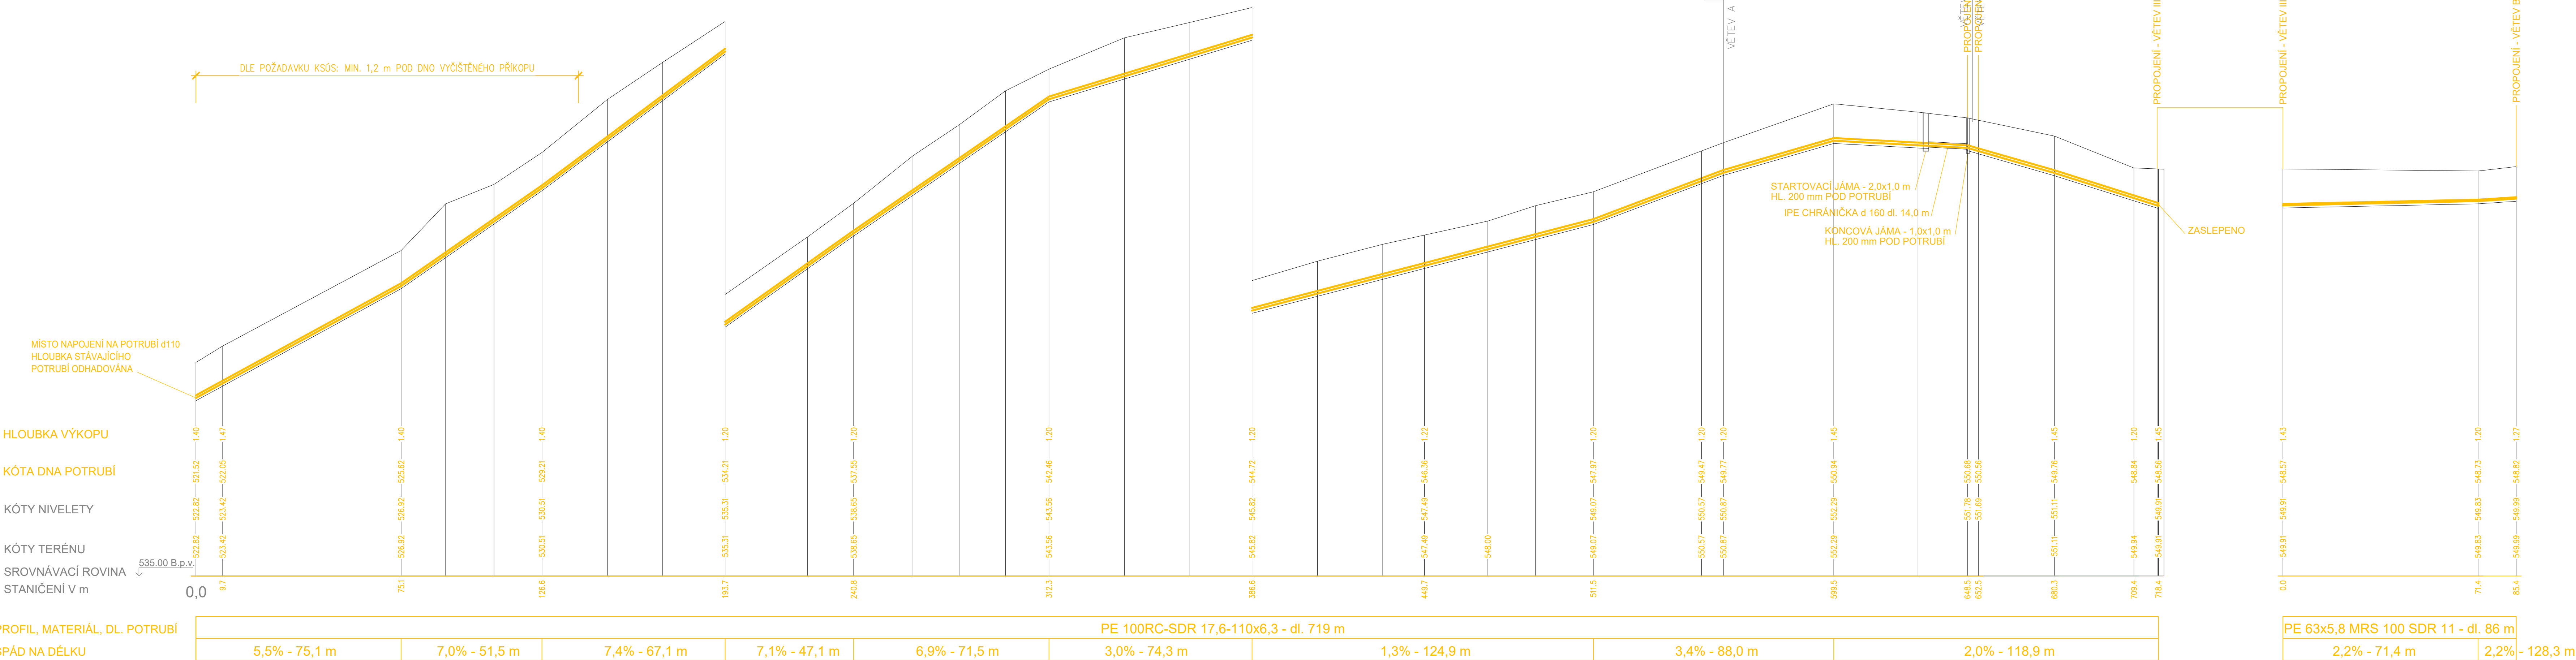

**POZNÁMKA:**  
HLOUBKA VÝKOPU MĚŘENA OD SILNIČNÍ PLÁNĚ NEBO STÁVAJÍCÍHO TERÉNU  
NA VÝKRESE NEJSOU NAZNAČENY VŠECHNY STÁVAJÍCÍ ANI NOVÉ INŽENÝRSKÉ SÍTĚ  
PŘED ZAHÁJENÍM PRACÍ MUSÍ INVESTITOR ZAJISTIT JEJICH VYTÝČENÍ SPRÁVCEM SÍTÍ A JEJICH OZNAČENÍ  
NA MÍSTĚ DLE PLATNÝCH PŘEDPISŮ

Autor / zodpovědný projektant	Ing. Jan Kupec autorizovaný inženýr pro pozemní stavby	Číslo výkresu	Paré
Vedoucí projektant	Ing. Petr Oljinský autorizovaný inženýr pro pozemní stavby	<b>D.3.4</b>	
Projektant	Ing. Milan Holcovec	Datum 28/11/2019	Archivní číslo 1370/A
Název akce	<b>ZTV pro RD v místní části Pelhřimova - Skryšov</b>	Stupeň projektu OSP	Měřítko 1:1000/100
Investor	Město Pelhřimov, Masarykovo náměstí 1, 393 01 Pelhřimov	Stavba A s.r.o. Stachovská 113 39301 Pelhřimov	Seč +420 365 323 983 +420 365 328 988 e-mail: info@studio-a.cz www.studio-a.cz
Uloženo	V.11370 - ZTV Skryšov03-PROJEKTSPV_a_ku_pl		<b>STUDIO A</b> ARCHITECTS
Období výkresu	Podélný profil větev III/1333 - STL plynovod - část I		