


POTRUBIE VRÁTANE TRYSIEK -á 2,0m

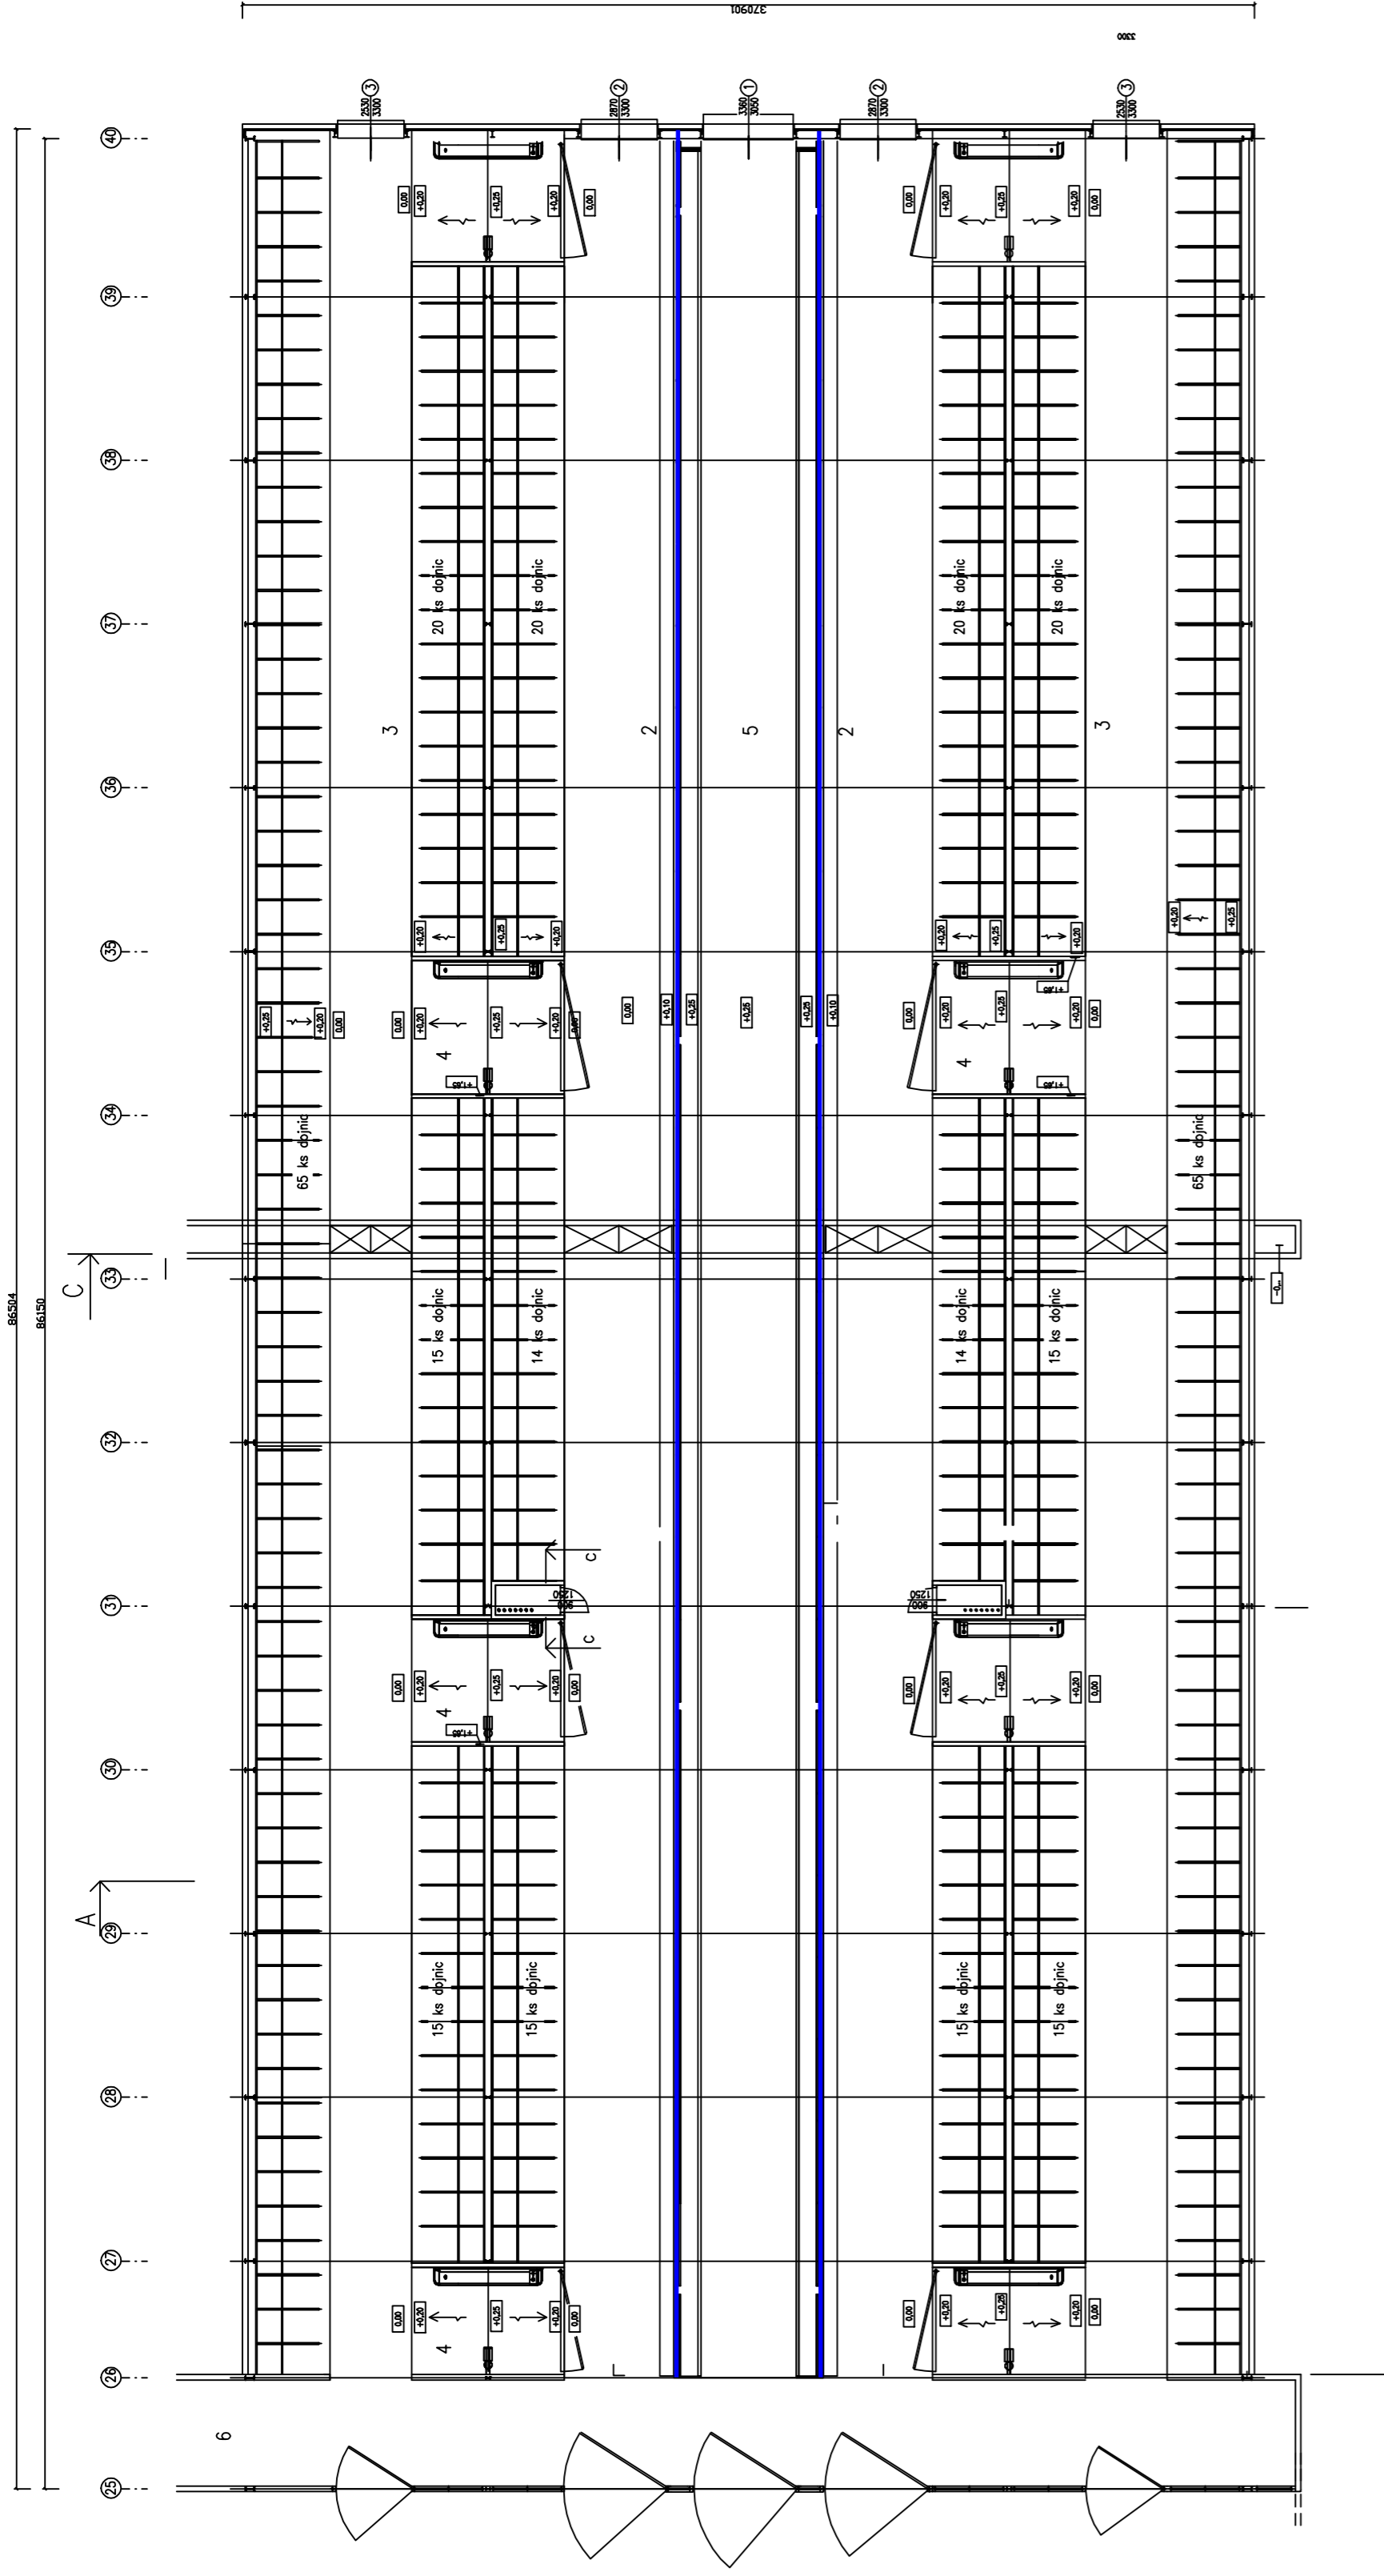







- ① a1.1
- ② a1.2
- ③ a1.3
- ④ a1.4

POTRUBIE VRÁTANE TRYSIEK -
82,0m

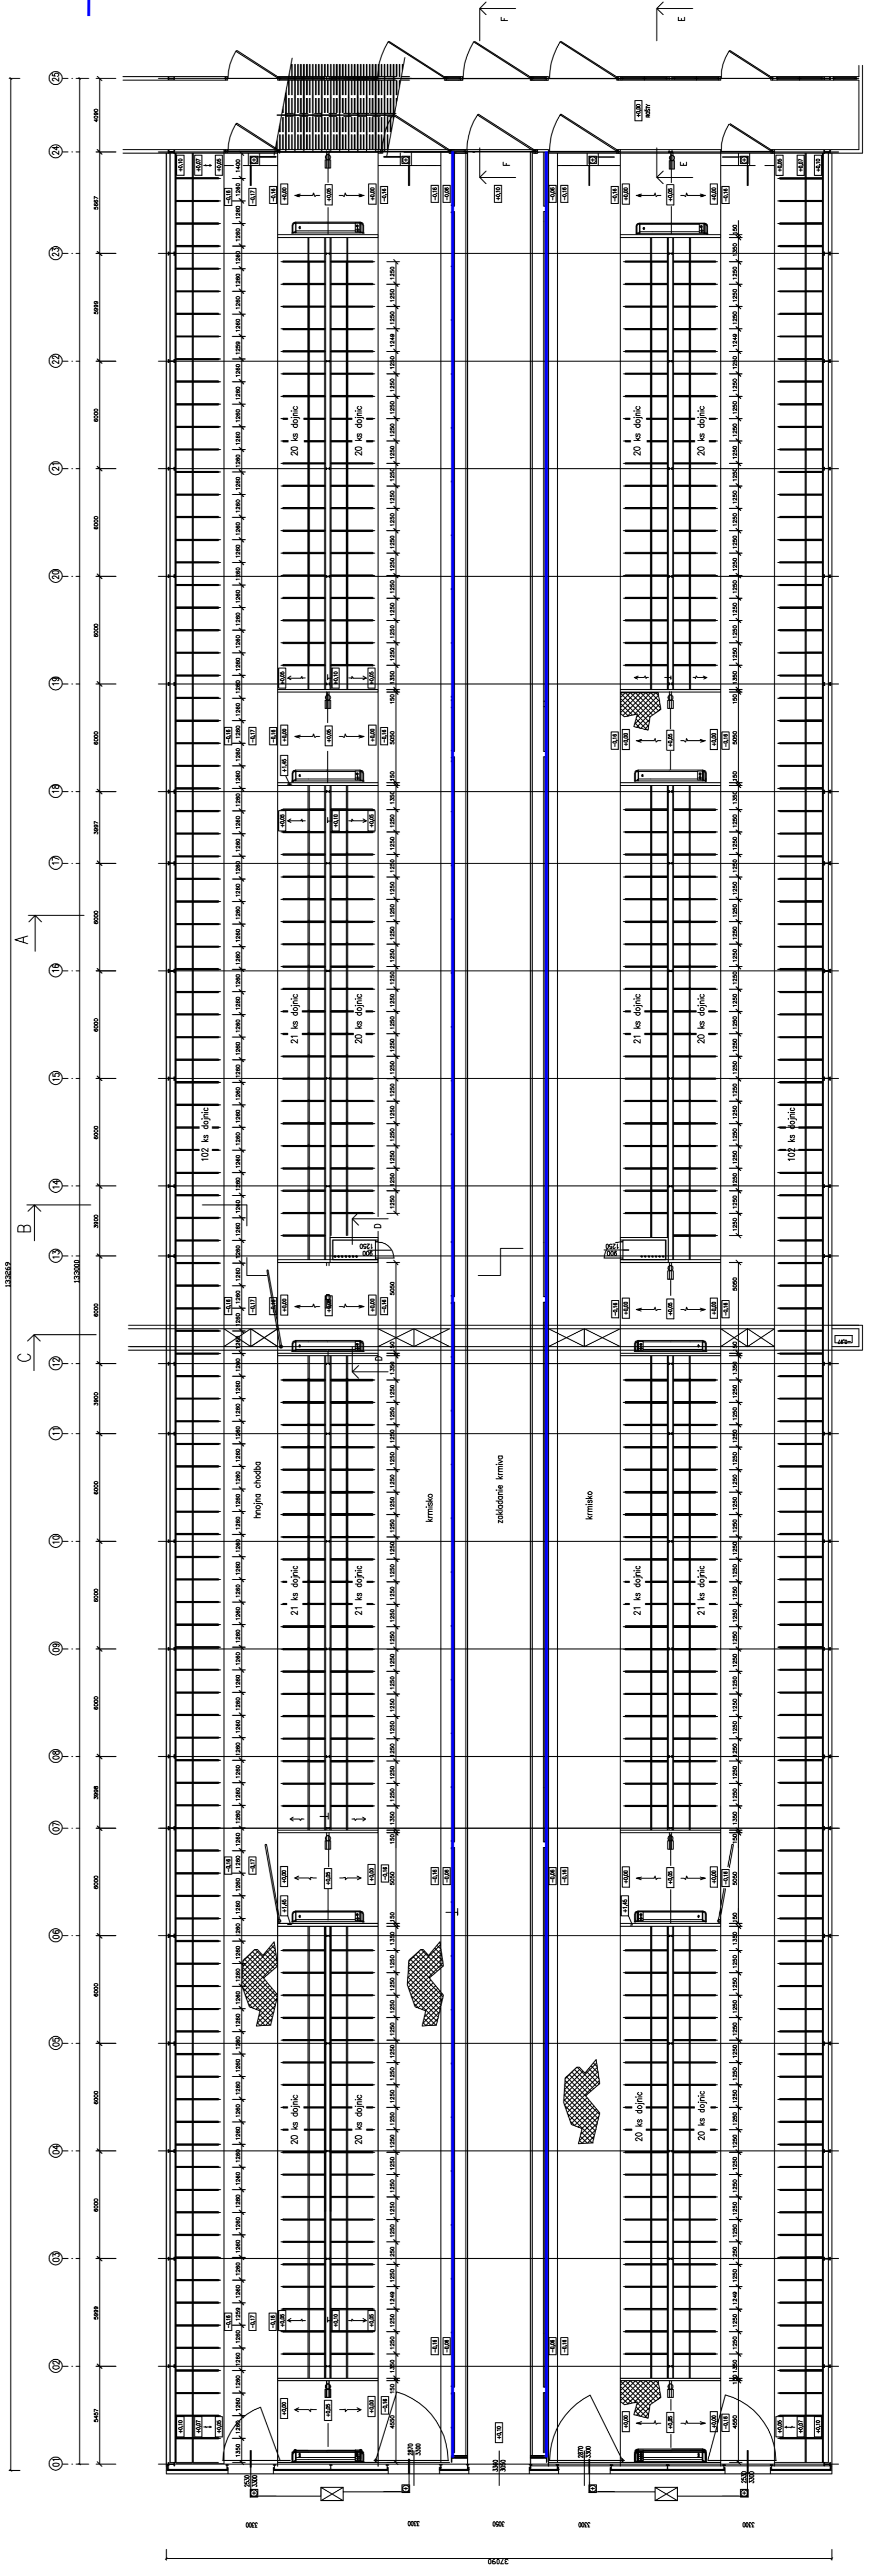




- ① a1.1
- ② a1.2
- ③ a1.3
- ④ a1.4


