


PODÉLNÝ ŘEZ
1:50

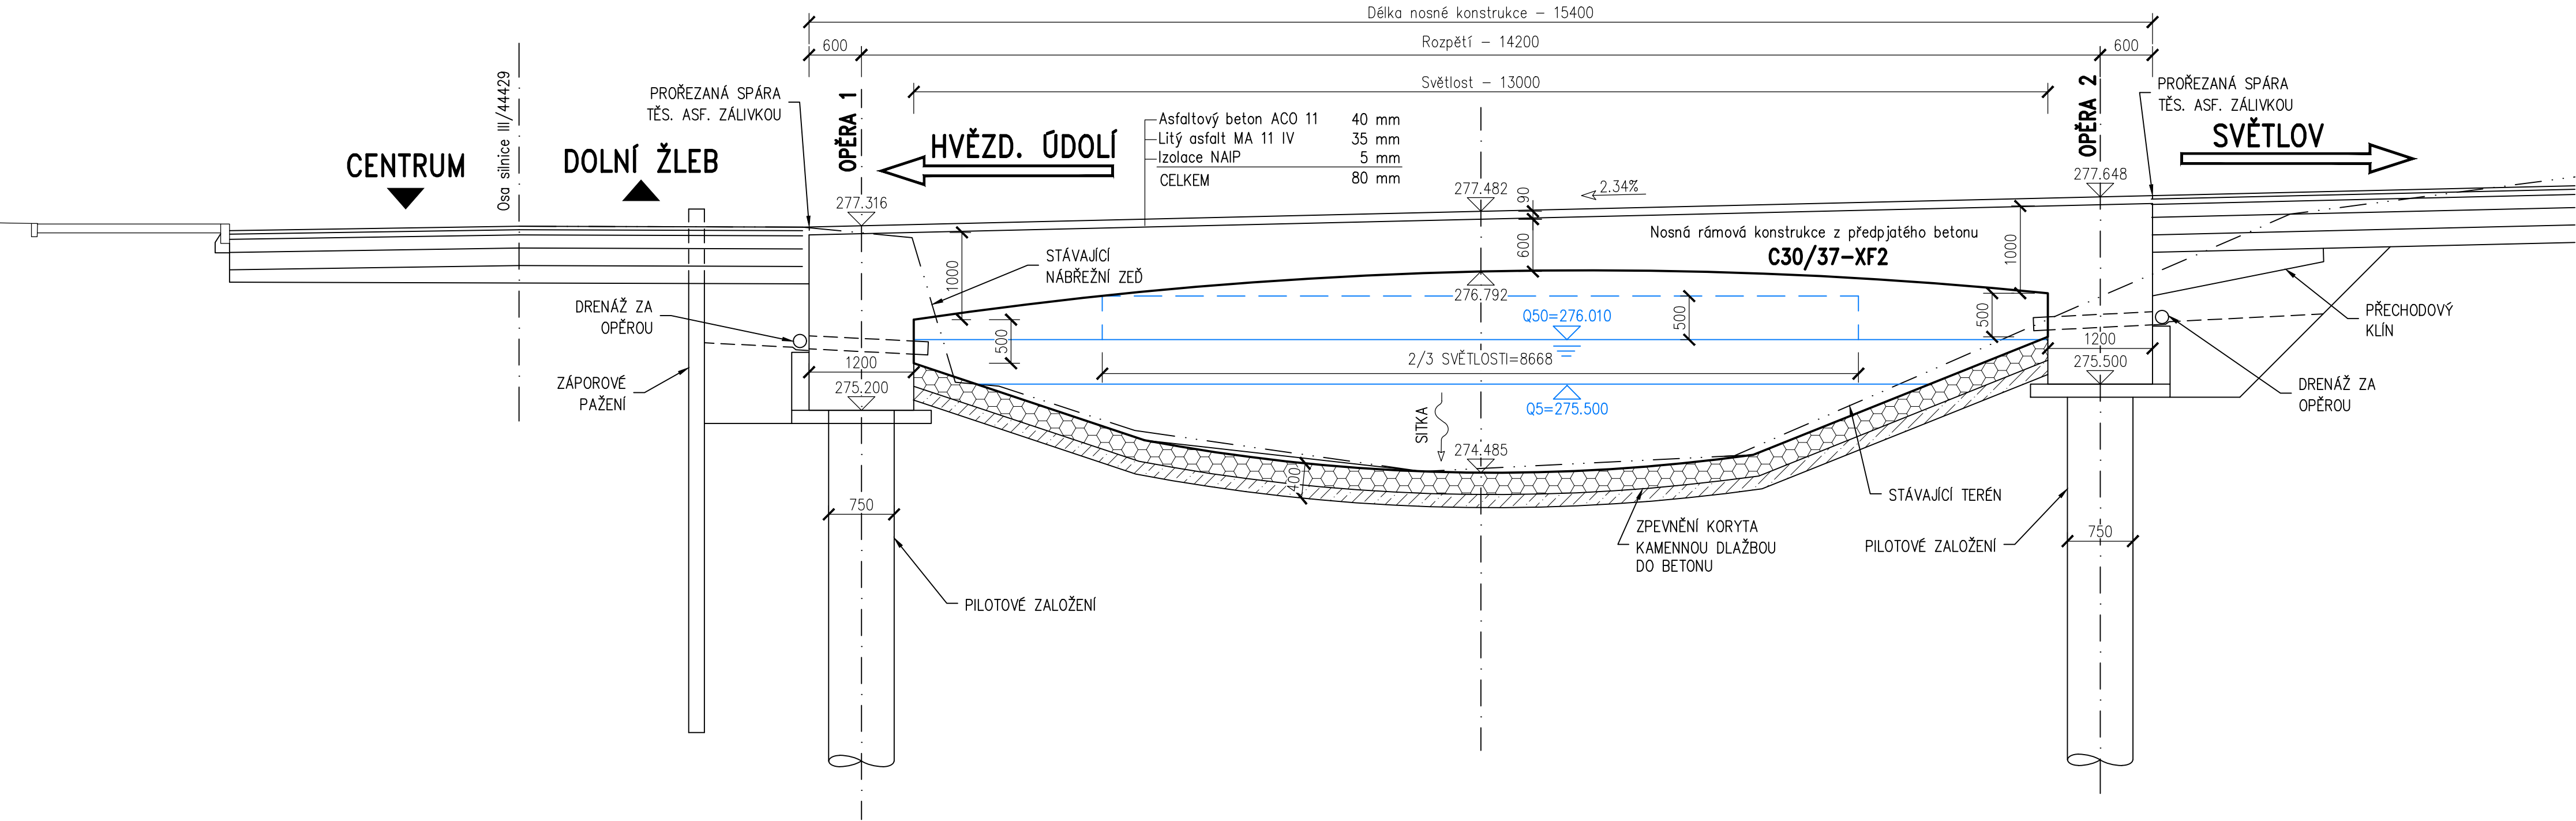

Souřadnicový systém S–JTSK
Výškový systém B.p.v.



VEDOUČÍ PROJEKTU:		ZODP.PROJEKTANT:		VYPRACOVAL:		<div><div><div><div>DS</div><div>GEO</div></div><div><div>projekt</div></div></div><div><div>Ing. Petr Doležel</div><div>Na Šibeníku 42, 779 00 Olomouc</div></div></div> <div>Projekční kancelář dopravních staveb</div>	
ING.DOLEŽEL PETR		ING.DOLEŽEL PETR		ING.LENKA ZAPLETALOVÁ		Ing. Petr Doležel	
						Na Šibeníku 42, 779 00 Olomouc	
KRAJ: OLOMOUCKÝ		MÍSTO: ŠTERNBERK		DATUM:		02 / 2025	
STAVEBNÍK: MĚSTO ŠTERNBERK				FORMÁT:		4 x A4	
NÁZEV AKCE: ŠTERNBERK SVĚTLOV - MÍSTNÍ KOMUNIKACE				MĚŘÍTKO:		1:50	
				STUPEŇ PD:		STUDIE	
				ZAKÁZKA:		134151	
NÁZEV VÝKRESU: MOST PŘES SITKU - PODÉLNÝ ŘEZ				SOUPRAVA:		VÝKRES: 4.3	