

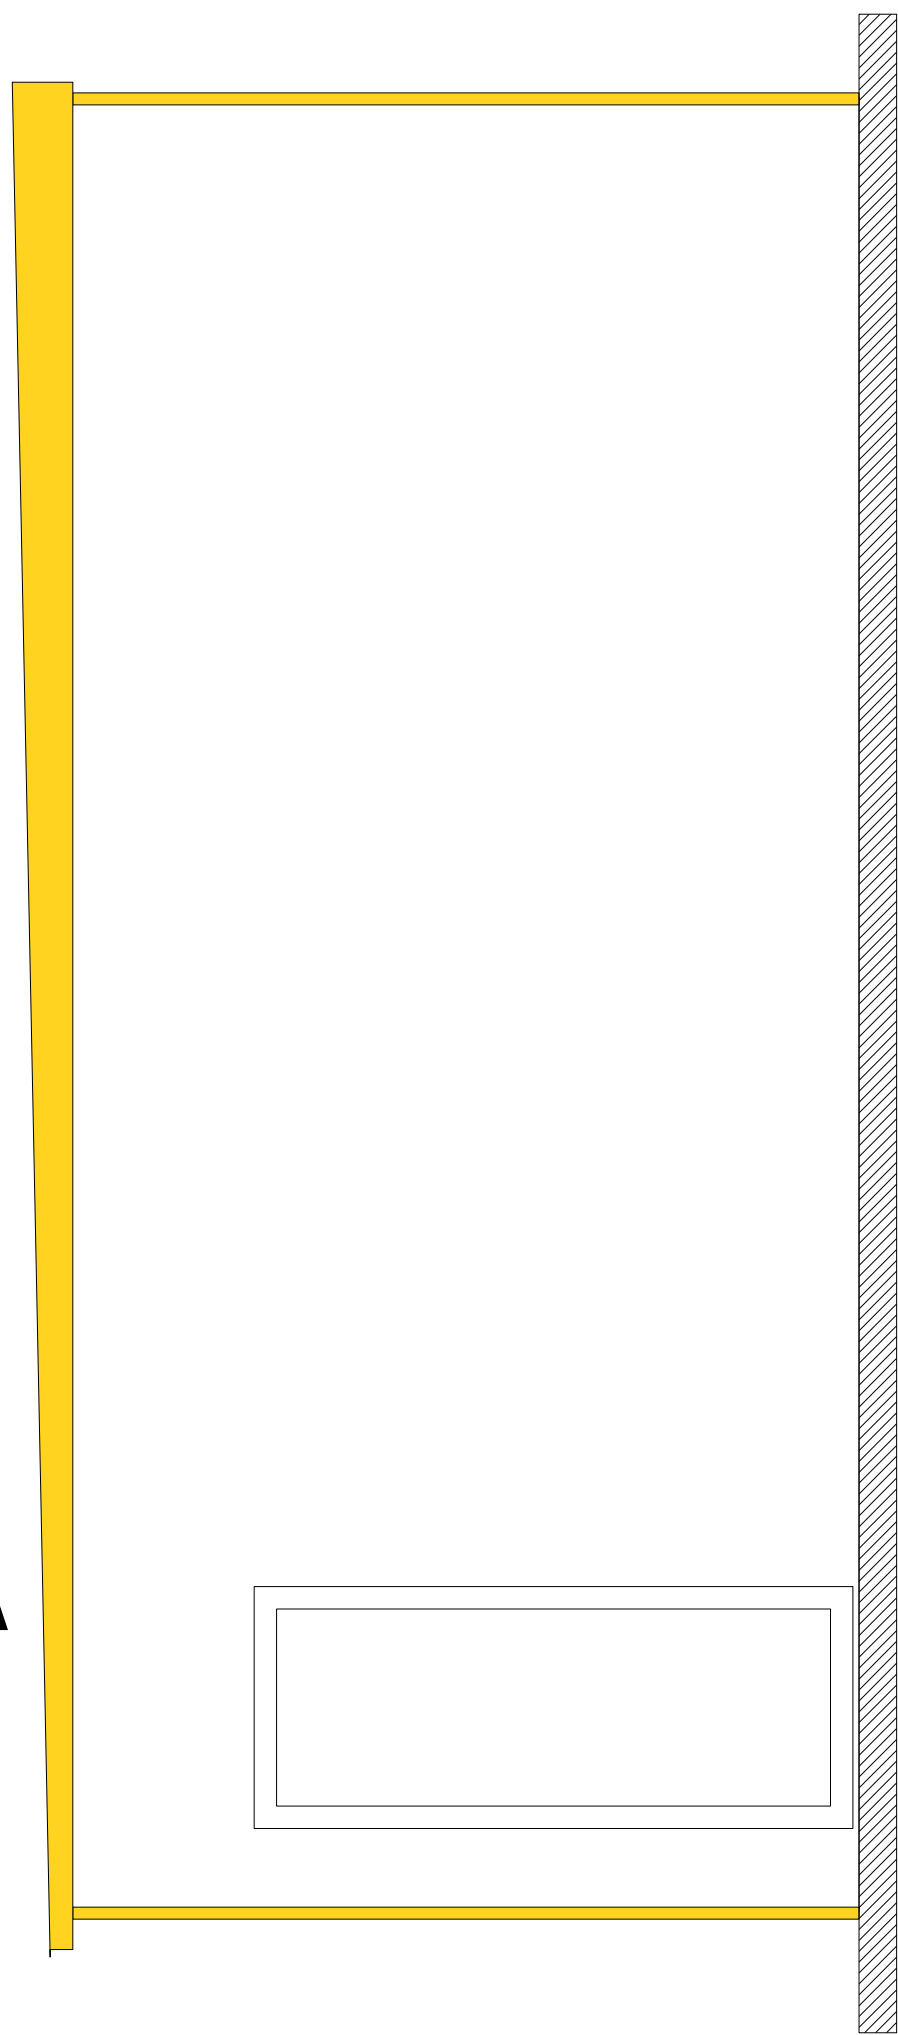


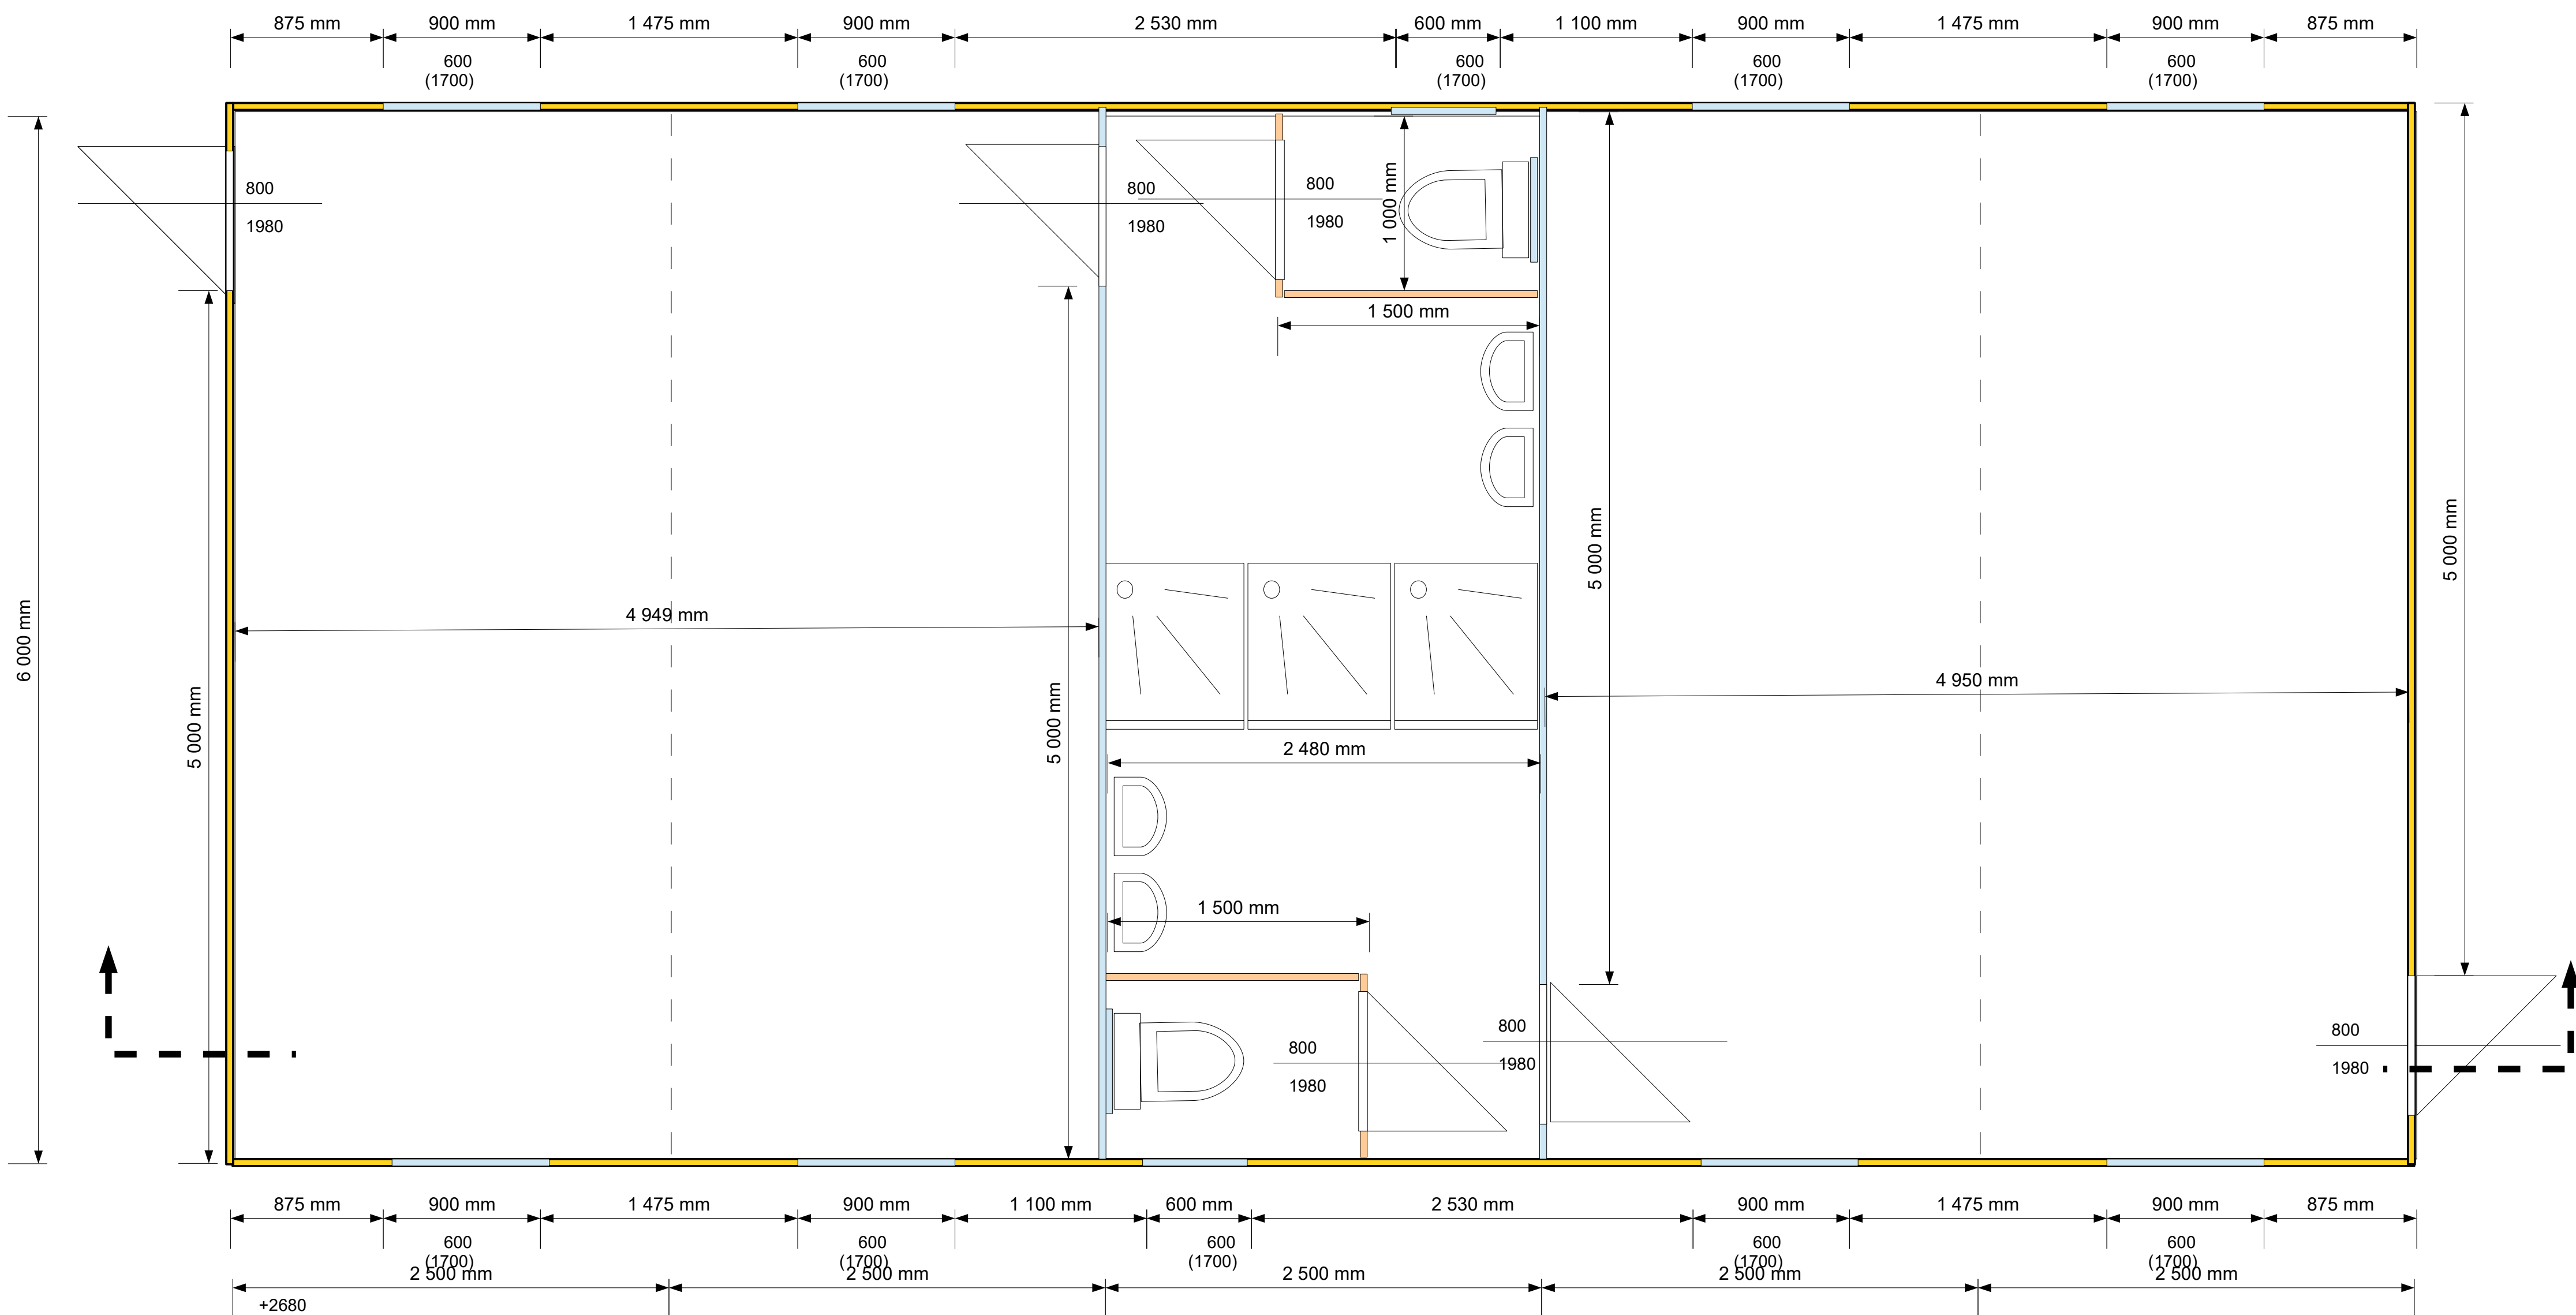


Rez priečný


Rez pozdĺžny

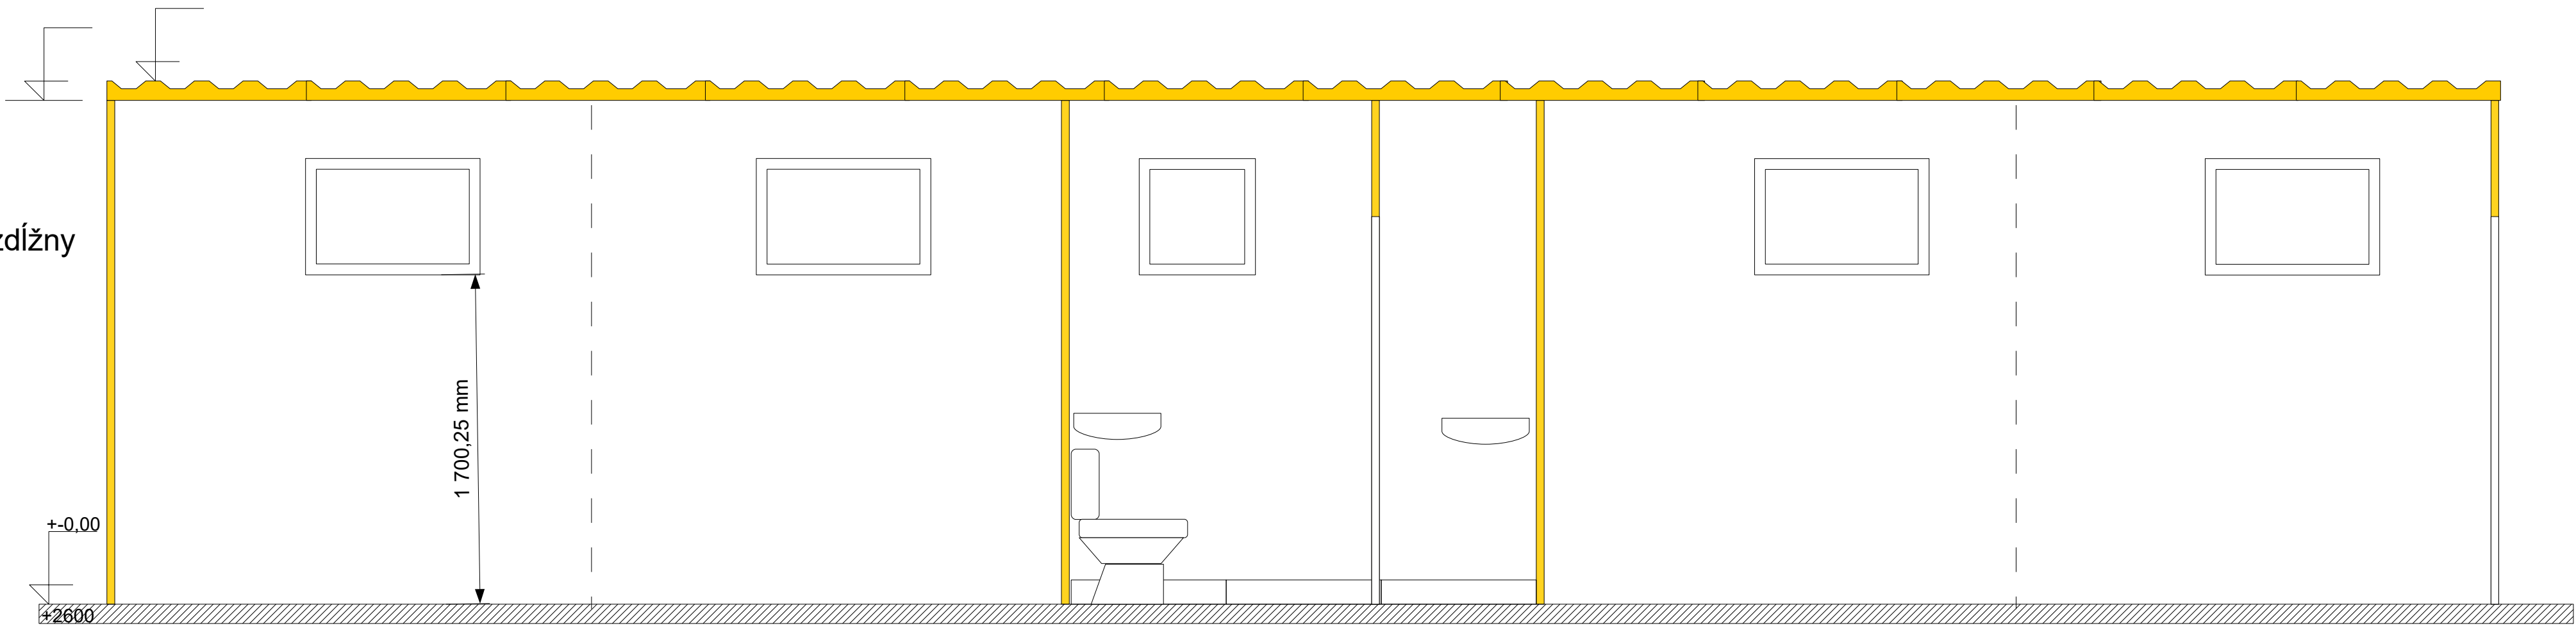

Pohľad bočný

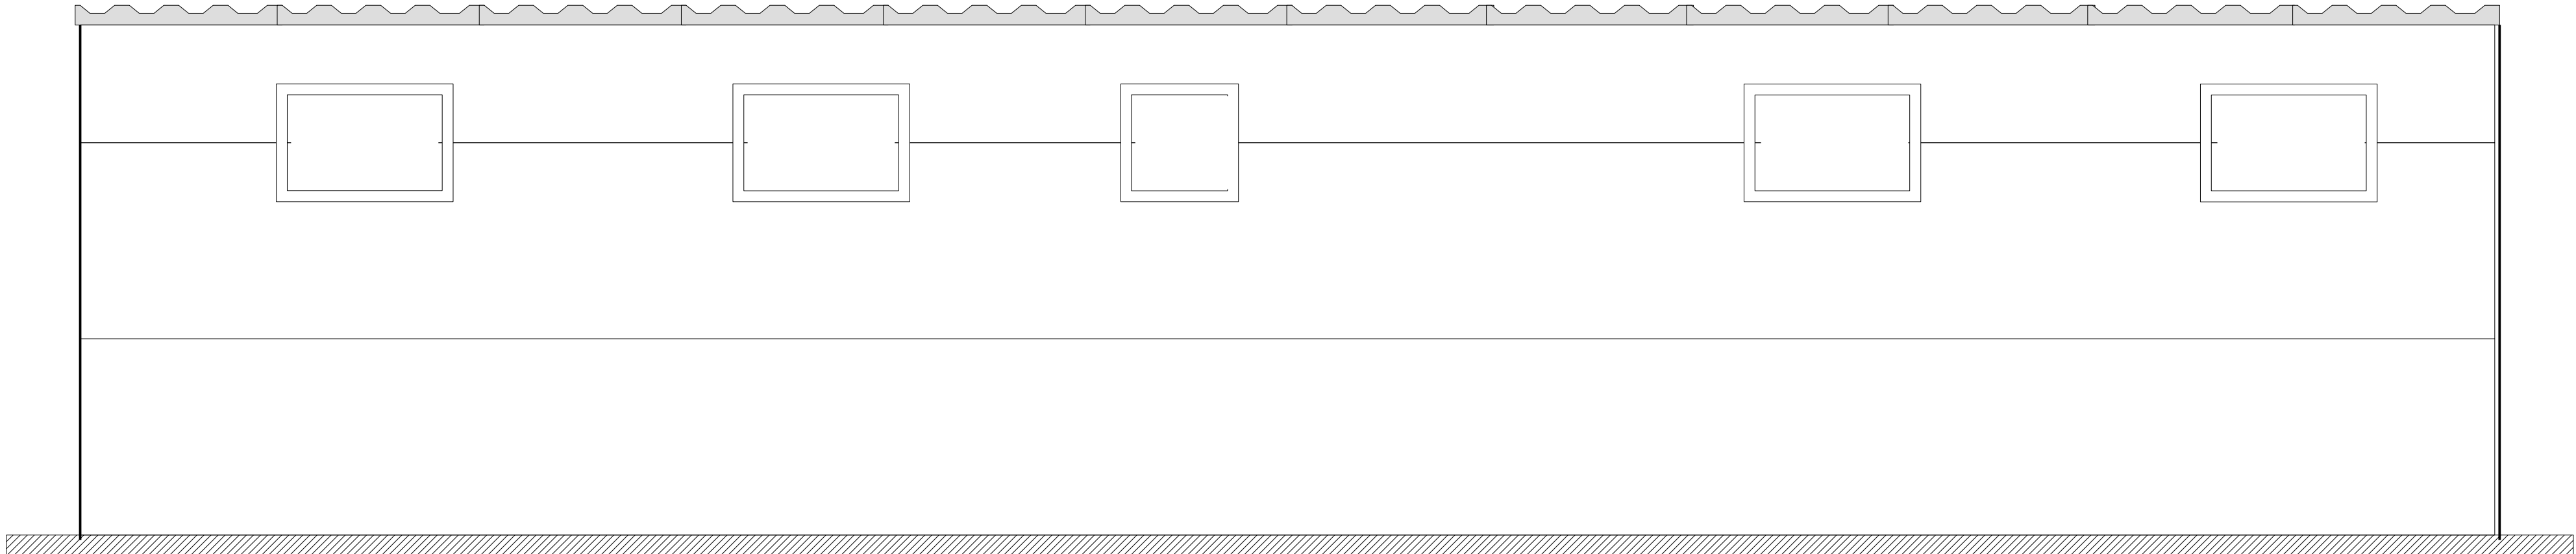

Pohľad bočný

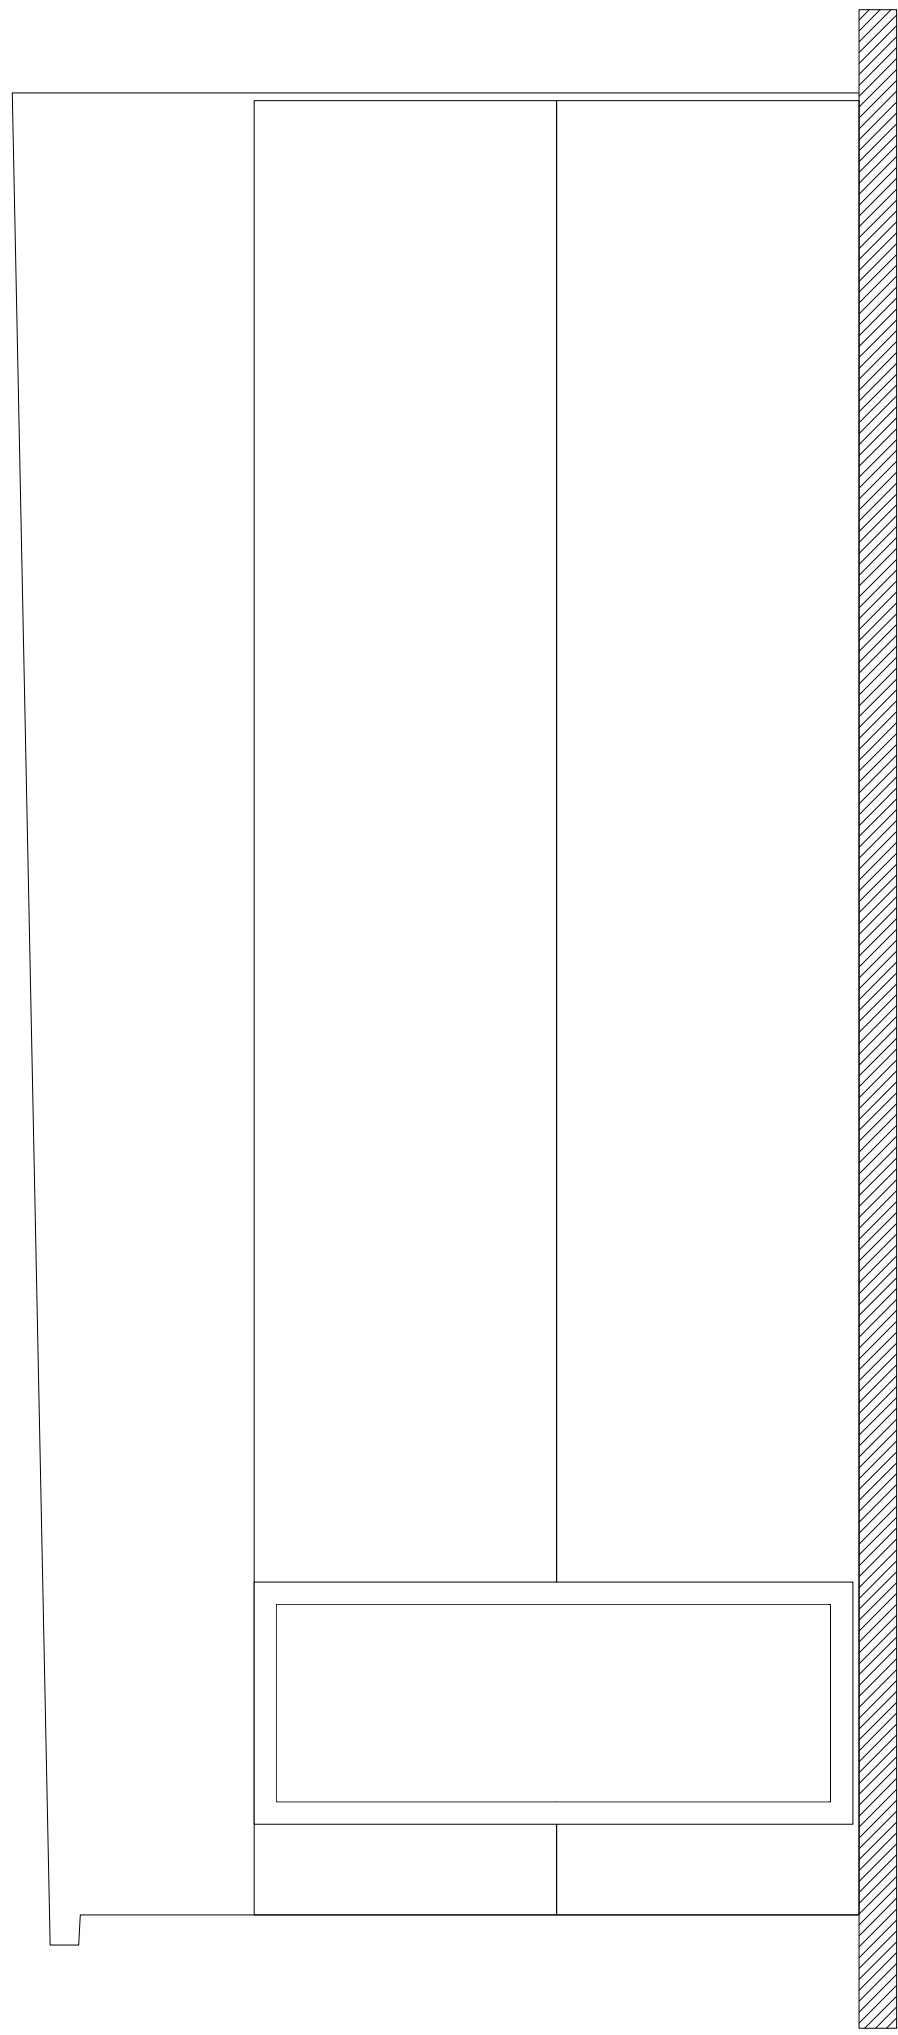

Hygienický uzol
PD Holice farma
chovu HD Póšfa -