

LEGENDA STUPACÍCH POTRUBÍ

- Existujúce stúpace potrubie 8NP AŽ 12NP
- Existujúce stúpace potrubie -2PP AŽ 7NP
- Existujúce stúpace potrubie 0NP AŽ 1NP
- Nové stúpace potrubie
- Demontované stúpace potrubia

LEGENDA POTRUBÍ

- Veľta západ - Nové prívodné potrubie z bezvoľovej ocele spájané zvarním
- Veľta západ - Nové odvodné potrubie z bezvoľovej ocele spájané zvarním
- Veľta západ - Existujúce prívodné potrubie z bezvoľovej ocele spájané zvarním
- Veľta západ - Existujúce odvodné potrubie z bezvoľovej ocele spájané zvarním
- Veľta východ - Nové prívodné potrubie z bezvoľovej ocele spájané zvarním
- Veľta východ - Existujúce prívodné potrubie z bezvoľovej ocele spájané zvarním
- Veľta východ - Existujúce odvodné potrubie z bezvoľovej ocele spájané zvarním
- Existujúce stúpace potrubie

LEGENDA VYKUROVACÍCH TELIES

- Panelový vykurovací teleso s bočným prúpením 4x1/2"
- Veľkosť/výška/dĺžka
- RVS 120 - rohový termostatický ventil s automatickým ohnedením prietoku 10-50l/h, Rp1/2"
- RVS 120 - dimenzia/nastavenie ventilu
- RVS 120 (terveren) - rohový uzatvárací ventil s vypúšťaním a uzatvorením Rp1/2", Kvs 131
- dimenzia/nastavenie ventilu
- TH - termostatická hlavica s ochranou proti krádeži M 30x15 - model pre verejné budovy
- OV - manuálny odvzdušňovací ventil
- Rebríkové vykurovacie teleso s bočným prúpením 2x1/2"
- Veľkosť/výška/dĺžka
- PVS 120 - priamy termostatický ventil s automatickým ohnedením prietoku 10-50 l/h, Rp1/2"
- dimenzia/nastavenie ventilu
- RP15 (terveren) - priamy uzatvárací ventil s vypúšťaním a uzatvorením Rp1/2", Kvs 131
- dimenzia/nastavenie ventilu
- TH - termostatická hlavica s ochranou proti krádeži M 30x15 - model pre verejné budovy
- OV - manuálny odvzdušňovací ventil

POZNÁMKY

- Pred inštaláciou nových termostatických ventilov je potrebné celú sústavu preladiť
- Pri montáži overiť správnosť trasovania potrubí - nezastraňovať prívod so späťtokom
- Detalový pevný vodo je len schematický. Konštrukciu pevného bodu navrhniť podľa priestorových možností na stavbe
- Akýkoľvek kompenzátor montovať s 50% predpätím
- Pri montáži axiálnych kompenzátorov dodržať montážne pokyny. Mužnosť preplachu potrubí.

02NP_NP_LEGENDA MESTNOSTÍ - BUNKA 6						
I.a.	Účel miestnosti	Plocha	POVRCHOVÉ ÚPRAVY			Poznámka
			Povrchová úprava podlahy	Povrchová úprava stien	Povrchová úprava stropu	
2.29	3-1.03ová izba	18.00 m <sup>2</sup>	Existujúca PU	Existujúca PU	Existujúca PU	
2.29.1	Imyváreň	3.61 m <sup>2</sup>	Keramiká dlažba	Keramiký obklad	SDK podlahy pínj	Keramiký sokel
2.29.2	WC	1.06 m <sup>2</sup>	Keramiká dlažba	Imyváreň náter	SDK podlahy pínj	Keramiký sokel
2.29.3	Pradeliň	3.07 m <sup>2</sup>	PVC podlaha	VPC omietka + maľba	VPC omietka + maľba	PVC sokel
2.29.4	Loggia	2.25 m <sup>2</sup>	Protišľachová exteriérová podlaha	Exteriérová omietka + maľba	Exteriérová omietka + maľba	Keramiký sokel
2.30	2-1.03ová izba	11.96 m <sup>2</sup>	Existujúca PU	Existujúca PU	Existujúca PU	
2.30.1	Loggia	2.25 m <sup>2</sup>	Protišľachová exteriérová podlaha	Exteriérová omietka + maľba	Exteriérová omietka + maľba	Keramiký sokel
2.31	3-1.03ová izba	18.00 m <sup>2</sup>	Existujúca PU	Existujúca PU	Existujúca PU	
2.31.2	Pradeliň	3.07 m <sup>2</sup>	PVC podlaha	VPC omietka + maľba	VPC omietka + maľba	PVC sokel
2.31.3	Loggia	2.25 m <sup>2</sup>	Protišľachová exteriérová podlaha	Exteriérová omietka + maľba	Exteriérová omietka + maľba	Keramiký sokel
2.32	2-1.03ová izba	11.96 m <sup>2</sup>	Existujúca PU	Existujúca PU	Existujúca PU	
2.32.1	Loggia	2.25 m <sup>2</sup>	Protišľachová exteriérová podlaha	Exteriérová omietka + maľba	Exteriérová omietka + maľba	Keramiký sokel
2.32.2	WC	1.06 m <sup>2</sup>	Keramiká dlažba	Imyváreň náter	SDK podlahy pínj	Keramiký sokel

02NP_NP_LEGENDA MESTNOSTÍ - BUNKA 7						
Číslo	Účel miestnosti	Plocha	POVRCHOVÉ ÚPRAVY			Poznámka
			Povrchová úprava podlahy	Povrchová úprava stien	Povrchová úprava stropu	
2.33	3-1.03ová izba	18,00 m <sup>2</sup>	Existujúca PU	Existujúca PU	Existujúca PU	
2.33.1	Imyváreň	3,61 m <sup>2</sup>	Keramiká dlažba	Keramiká obklad	SDK podlahy pínj	Keramiký sokel
2.33.2	WC	1,06 m <sup>2</sup>	Keramiká dlažba	Imyváreň náter	SDK podlahy pínj	Keramiký sokel
2.33.3	Loggia	2,25 m <sup>2</sup>	Protišľachová exteriérová podlaha	Exteriérová omietka + maľba	Exteriérová omietka + maľba	Keramiký sokel
2.34	2-1.03ová izba	11,96 m <sup>2</sup>	Existujúca PU	Existujúca PU	Existujúca PU	
2.34.1	Loggia	2,25 m <sup>2</sup>	Protišľachová exteriérová podlaha	Exteriérová omietka + maľba	Exteriérová omietka + maľba	Keramiký sokel
2.35	3-1.03ová izba	18,00 m <sup>2</sup>	Existujúca PU	Existujúca PU	Existujúca PU	
2.35.3	Pradeliň	3,07 m <sup>2</sup>	PVC podlaha	VPC omietka + maľba	VPC omietka + maľba	PVC sokel
2.35.4	Loggia	2,25 m <sup>2</sup>	Protišľachová exteriérová podlaha	Exteriérová omietka + maľba	Exteriérová omietka + maľba	Keramiký sokel
2.36	2-1.03ová izba	11,96 m <sup>2</sup>	Existujúca PU	Existujúca PU	Existujúca PU	
2.36.1	Loggia	2,25 m <sup>2</sup>	Protišľachová exteriérová podlaha	Exteriérová omietka + maľba	Exteriérová omietka + maľba	Keramiký sokel
2.39.2	WC	1,06 m <sup>2</sup>	Keramiká dlažba	Imyváreň náter	SDK podlahy pínj	Keramiký sokel


02NP_NP_LEGENDA MESTNOSTÍ - BUNKA 8						
Z.č.	Účel miestnosti	Plocha	POVRCHOVÉ ÚPRAVY			Poznámka
			Povrchová úprava podlahy	Povrchová úprava stien	Povrchová úprava stropu	
2.37	3-1.03ová izba	18.00 m <sup>2</sup>	Existujúca PU	Existujúca PU	Existujúca PU	
2.37.1	Imyváreň	3.61 m <sup>2</sup>	Keramiká dlažba	Keramiká obklad	SDK podlahy pínj	Keramiký sokel
2.37.2	WC	1.06 m <sup>2</sup>	Keramiká dlažba	Imyváreň náter	SDK podlahy pínj	Keramiký sokel
2.37.3	Pradeliň	3.07 m <sup>2</sup>	PVC podlaha	VPC omietka + maľba	VPC omietka + maľba	PVC sokel
2.37.4	Loggia	2.25 m <sup>2</sup>	Protišľachová exteriérová podlaha	Exteriérová omietka + maľba	Exteriérová omietka + maľba	Keramiký sokel
2.38	2-1.03ová izba	11.96 m <sup>2</sup>	Existujúca PU	Existujúca PU	Existujúca PU	
2.38.1	Loggia	2.25 m <sup>2</sup>	Protišľachová exteriérová podlaha	Exteriérová omietka + maľba	Exteriérová omietka + maľba	Keramiký sokel
2.39	3-1.03ová izba	18.00 m <sup>2</sup>	Existujúca PU	Existujúca PU	Existujúca PU	
2.39.2	Pradeliň	3.07 m <sup>2</sup>	PVC podlaha	VPC omietka + maľba	VPC omietka + maľba	PVC sokel
2.39.3	Loggia	2.25 m <sup>2</sup>	Protišľachová exteriérová podlaha	Exteriérová omietka + maľba	Exteriérová omietka + maľba	Keramiký sokel
2.40	2-1.03ová izba	11.96 m <sup>2</sup>	Existujúca PU	Existujúca PU	Existujúca PU	
2.40.1	Loggia	2.25 m <sup>2</sup>	Protišľachová exteriérová podlaha	Exteriérová omietka + maľba	Exteriérová omietka + maľba	Keramiký sokel
		73.71 m <sup>2</sup>				

02NP_NP_LEGENDA MESTNOSTÍ - BUNKA 9						
Číslo	Účel miestnosti	Plocha	POVRCHOVÉ ÚPRAVY			Poznámka
			Povrchová úprava podlahy	Povrchová úprava stien	Povrchová úprava stropu	
2.41	3-1.03ová izba	18.00 m²	Existujúca PU	Existujúca PU	Existujúca PU	
2.41.1	Imyváreň	3.61 m²	Keramiká dlažba	Keramiká obklad	SDK podlahy pínj	Keramiký sokel
2.41.2	WC	1.06 m²	Keramiká dlažba	Imyváreň náter	SDK podlahy pínj	Keramiký sokel
2.41.3	Pradeliň	3.07 m²	PVC podlaha	VPC omietka + maľba	VPC omietka + maľba	PVC sokel
2.41.4	Loggia	2.25 m²	Protišľachová exteriérová podlaha	Exteriérová omietka + maľba	Exteriérová omietka + maľba	Keramiký sokel
2.42	2-1.03ová izba	11.96 m²	Existujúca PU	Existujúca PU	Existujúca PU	
2.42.1	Loggia	2.25 m²	Protišľachová exteriérová podlaha	Exteriérová omietka + maľba	Exteriérová omietka + maľba	Keramiký sokel
2.43	3-1.03ová izba	18.00 m²	Existujúca PU	Existujúca PU	Existujúca PU	
2.43.2	Pradeliň	3.07 m²	PVC podlaha	VPC omietka + maľba	VPC omietka + maľba	PVC sokel
2.43.3	Loggia	2.25 m²	Protišľachová exteriérová podlaha	Exteriérová omietka + maľba	Exteriérová omietka + maľba	Keramiký sokel
2.44	2-1.03ová izba	11.96 m²	Existujúca PU	Existujúca PU	Existujúca PU	
2.44.1	Loggia	2.25 m²	Protišľachová exteriérová podlaha	Exteriérová omietka + maľba	Exteriérová omietka + maľba	Keramiký sokel
		79.71 m²				

02NP_NP_LEGENDA MESTNOSTÍ - BOMBA 10						
Lp.	Účel miestnosti	Plocha	POVRCHOVÉ ÚPRAVY			Poznámka
			Povrchová úprava podlahy	Povrchová úprava stien	Povrchová úprava stropu	
2.45	3-1.03ová izba	18,00 m²	Existujúca PU	Existujúca PU	Existujúca PU	
2.45.1	Imyváreň	3,61 m²	Keramiká dlažba	Keramiký obklad	SDK podlahy pínj	Keramiký sokel
2.45.2	WC	1,06 m²	Keramiká dlažba	Imyváreň náter	SDK podlahy pínj	Keramiký sokel
2.45.3	Pradeliň	3,07 m²	PVC podlaha	VPC omietka + maľba	VPC omietka + maľba	PVC sokel
2.45.4	Loggia	2,25 m²	Protišľachová exteriérová podlaha	Exteriérová omietka + maľba	Exteriérová omietka + maľba	Keramiký sokel
2.46	2-1.03ová izba	11,96 m²	PVC podlaha	Existujúca PU	Existujúca PU	PVC sokel
2.46.1	Loggia	2,25 m²	Protišľachová exteriérová podlaha	Exteriérová omietka + maľba	Exteriérová omietka + maľba	Keramiký sokel
2.47	3-1.03ová izba	18,00 m²	Existujúca PU	Existujúca PU	Existujúca PU	
2.47.1	Pradeliň	3,07 m²	PVC podlaha	VPC omietka + maľba	VPC omietka + maľba	PVC sokel
2.47.2	Loggia	2,25 m²	Protišľachová exteriérová podlaha	Exteriérová omietka + maľba	Exteriérová omietka + maľba	Keramiký sokel
2.48	2-1.03ová izba	11,96 m²	PVC podlaha	Existujúca PU	Existujúca PU	PVC sokel
2.48.1	Loggia	2,25 m²	Protišľachová exteriérová podlaha	Exteriérová omietka + maľba	Exteriérová omietka + maľba	Keramiký sokel
		59,71 m²				

02NP_NP_LEGENDA MESTNOSTÍ - BUNKA 11						
Číslo	Účel miestnosti	Plocha	POVRCHOVÉ ÚPRAVY			Poznámka
			Povrchová úprava podlahy	Povrchová úprava stien	Povrchová úprava stropu	
2.49	3-1.03ová izba	18.00 m²	Existujúca PU	Existujúca PU	Existujúca PU	
2.49.1	Imyváreň	3.61 m²	Keramiká dlažba	Keramiká obklad	SDK podlahy pínj	Keramiký sokel
2.49.2	WC	1.06 m²	Keramiká dlažba	Imyváreň náter	SDK podlahy pínj	Keramiký sokel
2.49.3	Pradeliň	3.07 m²	PVC podlaha	VPC omietka + maľba	VPC omietka + maľba	PVC sokel
2.49.4	Loggia	2.25 m²	Protišľachová exteriérová podlaha	Exteriérová omietka + maľba	Exteriérová omietka + maľba	Keramiký sokel
2.50	2-1.03ová izba	11.96 m²	Existujúca PU	Existujúca PU	Existujúca PU	
2.50.1	Loggia	2.25 m²	Protišľachová exteriérová podlaha	Exteriérová omietka + maľba	Exteriérová omietka + maľba	Keramiký sokel
2.51	3-1.03ová izba	18.00 m²	Existujúca PU	Existujúca PU	Existujúca PU	
2.51.2	Pradeliň	3.07 m²	PVC podlaha	VPC omietka + maľba	VPC omietka + maľba	PVC sokel
2.51.3	Loggia	2.25 m²	Protišľachová exteriérová podlaha	Exteriérová omietka + maľba	Exteriérová omietka + maľba	Keramiký sokel
2.52	2-1.03ová izba	11.96 m²	Existujúca PU	Existujúca PU	Existujúca PU	
2.52.1	Loggia	2.25 m²	Protišľachová exteriérová podlaha	Exteriérová omietka + maľba	Exteriérová omietka + maľba	Keramiký sokel
		79,71 m²				

02NP_NP_LEGENDA MESTNOSTI – SPOLICNE PRESTORY						
č.č.	Účel miestnosti	Plocha	POVRCHOVÉ ÚPRAVY			Poznámka
			Povrchová úprava podlahy	Povrchová úprava stien	Povrchová úprava stropu	
2.17	Schodisko B1	18.34 m <sup>2</sup>	Existujúca PU	Existujúca PU	Existujúca PU	
2.18	Kuchyňa	16.87 m <sup>2</sup>	Existujúca PU	Existujúca PU	Existujúca PU	
2.18.1	Loggia kuchynka B1	2.25 m <sup>2</sup>	Protišľachová exteriérová podlaha	Exteriérová omietka + maľba	Exteriérová omietka + maľba	Keramiký sokel
2.20	Výťah	2.88 m <sup>2</sup>	Keramiká dlažba	Imyváreň náter	SDK podlahy pínj	Oštiehne podlahy v miestach štrajny prechodu
2.53	Výťah B3	44.51 m <sup>2</sup>	Existujúca PU	Existujúca PU	Existujúca PU	
2.54	Výťah C2	9.26 m <sup>2</sup>	Existujúca PU	Existujúca PU	Existujúca PU	
2.55	Výťah C1	9.26 m <sup>2</sup>	Existujúca PU	Existujúca PU	Existujúca PU	
2.56	Výťah C3	9.26 m <sup>2</sup>	Existujúca PU	Existujúca PU	Existujúca PU	
2.57	Schodisko B3	22.88 m <sup>2</sup>	Existujúca PU	Existujúca PU	Existujúca PU	
2.58	Chodba	196.84 m <sup>2</sup>	PVC podlaha	Existujúca PU	Existujúca PU	PVC sokel
2.60	Loggia B1	339.21 m <sup>2</sup>				Zhradená miestnosť

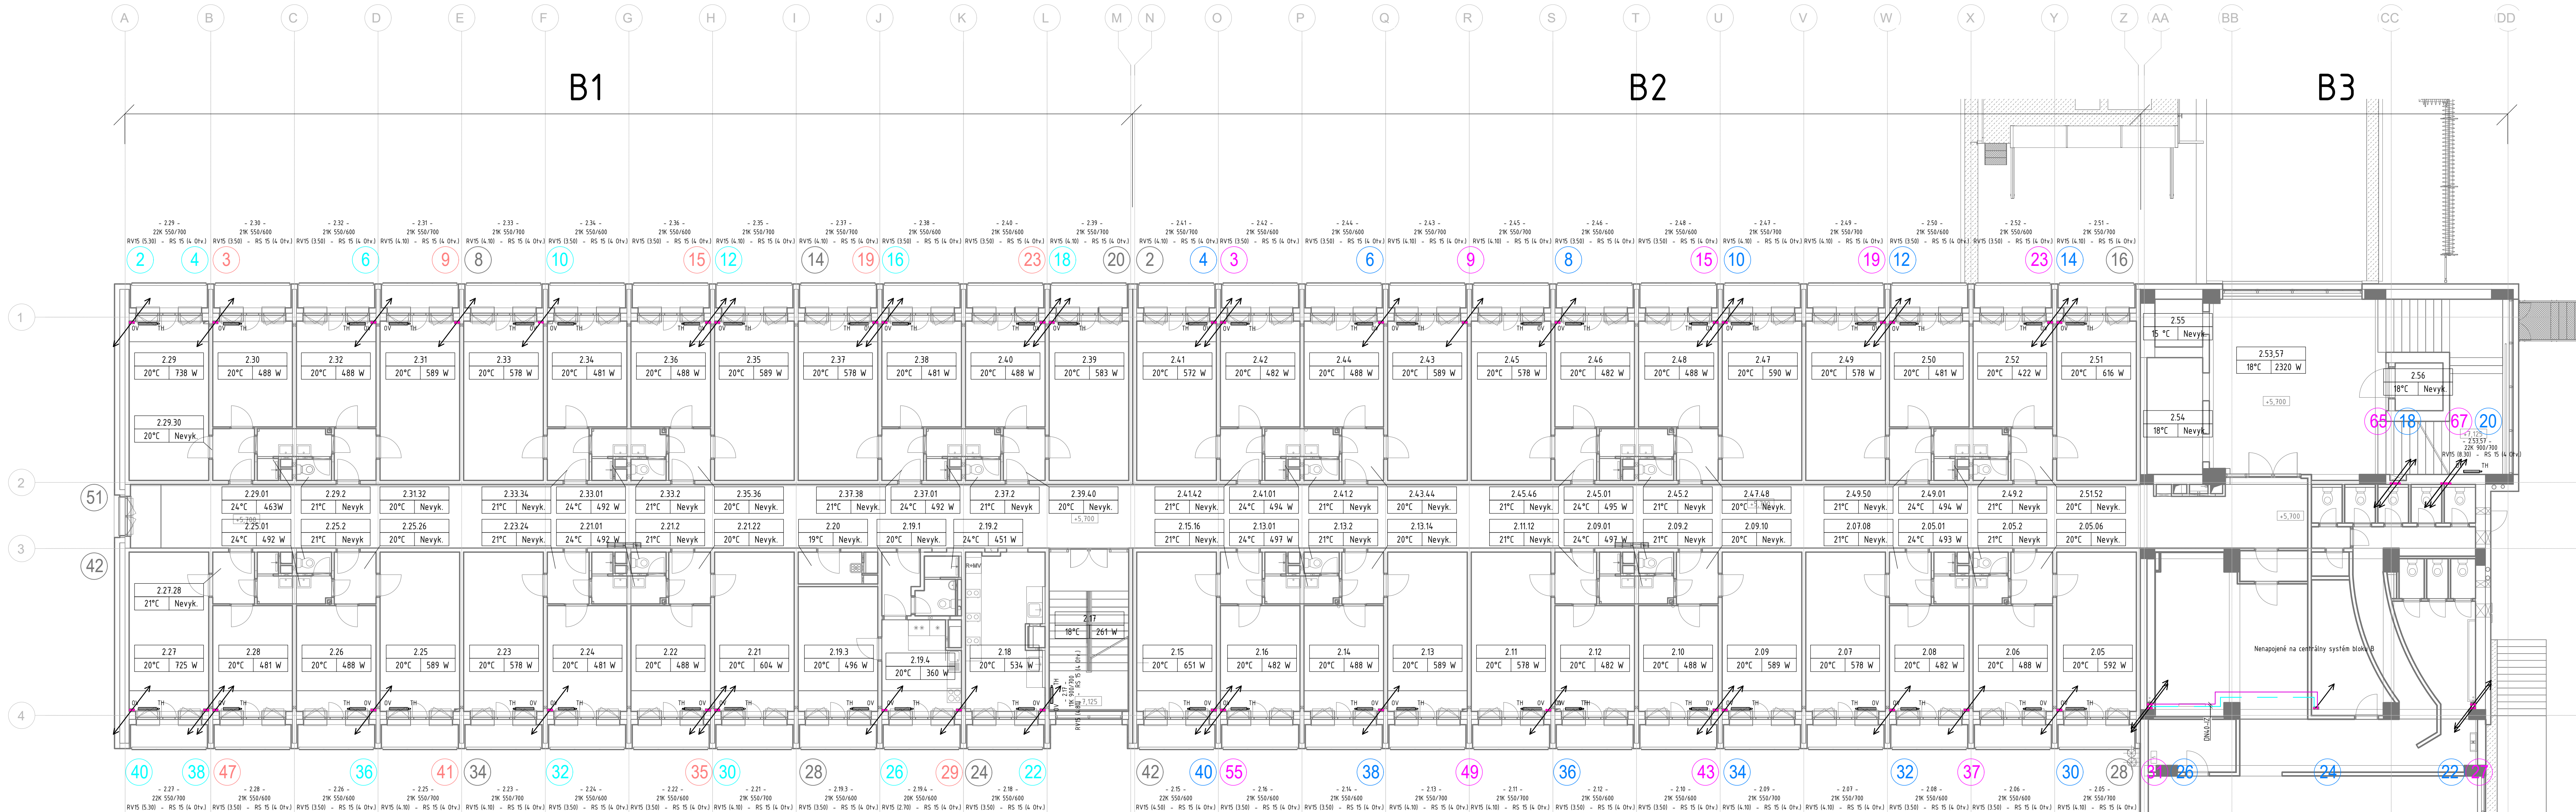

02NP_NP_LEGENDA MESTNOSTÍ - BUNKA 5						
Číslo	Účel miestnosti	Plocha	POVRCHOVÉ ÚPRAVY			Poznámka
			Povrchová úprava podlahy	Povrchová úprava stien	Povrchová úprava stropu	
2.25	3-1.03ová izba	18.00 m <sup>2</sup>	Existujúca PU	Existujúca PU	Existujúca PU	
2.25.1	Imyváreň	3.61 m <sup>2</sup>	Keramiká dlažba	Keramiká obklad	SDK podlahy pínj	Keramiký sokel
2.25.2	WC	1.06 m <sup>2</sup>	Keramiká dlažba	Imyváreň náter	SDK podlahy pínj	Keramiký sokel
2.25.3	Pradeliň	3.07 m <sup>2</sup>	PVC podlaha	VPC omietka + maľba	VPC omietka + maľba	PVC sokel
2.25.4	Loggia	2.25 m <sup>2</sup>	Protišľachová exteriérová podlaha	Exteriérová omietka + maľba	Exteriérová omietka + maľba	Keramiký sokel
2.26	2-1.03ová izba	11.96 m <sup>2</sup>	Existujúca PU	Existujúca PU	Existujúca PU	
2.26.1	Loggia	2.25 m <sup>2</sup>	Protišľachová exteriérová podlaha	Exteriérová omietka + maľba	Exteriérová omietka + maľba	Keramiký sokel
2.27	3-1.03ová izba	18.00 m <sup>2</sup>	Existujúca PU	Existujúca PU	Existujúca PU	
2.27.1	Pradeliň	3.07 m <sup>2</sup>	PVC podlaha	VPC omietka + maľba	VPC omietka + maľba	PVC sokel
2.27.2	Loggia	2.25 m <sup>2</sup>	Protišľachová exteriérová podlaha	Exteriérová omietka + maľba	Exteriérová omietka + maľba	Keramiký sokel
2.28	2-1.03ová izba	11.96 m <sup>2</sup>	Existujúca PU	Existujúca PU	Existujúca PU	
2.28.1	Loggia	2.25 m <sup>2</sup>	Protišľachová exteriérová podlaha	Exteriérová omietka + maľba	Exteriérová omietka + maľba	Keramiký sokel
2.29.1		73.71 m <sup>2</sup>				

02NP_NP_LEGENDA MESTNOSTÍ - BUNKA 4						
Z.č.	Účel miestnosti	Plocha	POVRCHOVÉ ÚPRAVY			Poznámka
			Povrchová úprava podlahy	Povrchová úprava stien	Povrchová úprava stropu	
2.21	3-1.03ová izba	18.00 m <sup>2</sup>	Existujúca PU	Existujúca PU	Existujúca PU	
2.21.1	Imyváreň	3.61 m <sup>2</sup>	Keramiká dlažba	Keramiká obklad	SDK podlahy pínj	Keramiký sokel
2.21.2	WC	1.06 m <sup>2</sup>	Keramiká dlažba	Imyváreň náter	SDK podlahy pínj	Keramiký sokel
2.21.3	Pradeliň	3.07 m <sup>2</sup>	PVC podlaha	VPC omietka + maľba	VPC omietka + maľba	PVC sokel
2.21.4	Loggia	2.25 m <sup>2</sup>	Protišľachová exteriérová podlaha	Exteriérová omietka + maľba	Exteriérová omietka + maľba	Keramiký sokel
2.22	2-1.03ová izba	11.96 m <sup>2</sup>	Existujúca PU	Existujúca PU	Existujúca PU	
2.22.1	Loggia	2.25 m <sup>2</sup>	Protišľachová exteriérová podlaha	Exteriérová omietka + maľba	Exteriérová omietka + maľba	Keramiký sokel
2.23	3-1.03ová izba	18.00 m <sup>2</sup>	Existujúca PU	Existujúca PU	Existujúca PU	
2.23.1	Pradeliň	3.07 m <sup>2</sup>	PVC podlaha	VPC omietka + maľba	VPC omietka + maľba	PVC sokel
2.23.2	Loggia	2.25 m <sup>2</sup>	Protišľachová exteriérová podlaha	Exteriérová omietka + maľba	Exteriérová omietka + maľba	Keramiký sokel
2.24	2-1.03ová izba	11.96 m <sup>2</sup>	PVC podlaha	Existujúca PU	Existujúca PU	PVC sokel
2.24.1	Loggia	2.25 m <sup>2</sup>	Protišľachová exteriérová podlaha	Exteriérová omietka + maľba	Exteriérová omietka + maľba	Keramiký sokel
		39.31 m <sup>2</sup>				