

BNP_NP_LEGENDA MESTNOSTI - BUNKA 6						
Zn.	Účel miestnosti	Plocha	POVRCHOVÉ ÚPRAVY			Poznámka
			Povrchová úprava podlahy	Povrchová úprava stien	Povrchová úprava stropu	
729	3-izbová izba	18,00 m ²	Existujúca PU	Existujúca PU	Existujúca PU	
729.1	Umyvadl	3,61 m ²	Keramická dlažba	Keramický obklad	SDK podlah. gips	Keramický sokel
729.2	WC	1,06 m ²	Keramická dlažba	Univerzálny náter	SDK podlah. gips	Keramický sokel
729.3b	Prádovňa	3,07 m ²	PVC podlah.	VPC omietka + maľba	VPC omietka + maľba	PVC sokel
730.1	Loggia	2,25 m ²	Protišľachová exteriérová podlah.	Exteriérová omietka + maľba	Exteriérová omietka + maľba	Keramický sokel
730	2-izbová izba	11,96 m ²	Existujúca PU	Existujúca PU	Existujúca PU	
730.1	Loggia	2,25 m ²	Protišľachová exteriérová podlah.	Exteriérová omietka + maľba	Exteriérová omietka + maľba	Keramický sokel
731	3-izbová izba	18,00 m ²	Existujúca PU	Existujúca PU	Existujúca PU	
731.3b	Prádovňa	3,07 m ²	PVC podlah.	VPC omietka + maľba	VPC omietka + maľba	PVC sokel
731.1	Loggia	2,25 m ²	Protišľachová exteriérová podlah.	Exteriérová omietka + maľba	Exteriérová omietka + maľba	Keramický sokel
732	2-izbová izba	11,96 m ²	Existujúca PU	Existujúca PU	Existujúca PU	
732.1	Loggia	2,25 m ²	Protišľachová exteriérová podlah.	Exteriérová omietka + maľba	Exteriérová omietka + maľba	Keramický sokel
		79,71 m ²				

STNP_NP_LEGENDA MESTNOSTI - BUNKA 7						
E.m.	Účel miestnosti	Plocha	POVRCHOVÉ ÚPRAVY			Poznámka
			Povrchová úprava podlahy	Povrchová úprava stien	Povrchová úprava stropu	
733	3-izbová izba	18,00 m²	Existujúca PU	Existujúca PU	Existujúca PU	
733.1	Umyvadl	3,61 m²	Keramická dlažba	Keramický obklad	SDK podlah. gips	Keramický sokel
733.2	WC	1,06 m²	Keramická dlažba	Univerzálny náter	SDK podlah. gips	Keramický sokel
733.3b	Prádovňa	3,07 m²	PVC podlah.	VPC omietka + maľba	VPC omietka + maľba	PVC sokel
733.1	Loggia	2,25 m²	Protišľachová exteriérová podlah.	Exteriérová omietka + maľba	Exteriérová omietka + maľba	Keramický sokel
734	2-izbová izba	11,96 m²	Existujúca PU	Existujúca PU	Existujúca PU	
734.1	Loggia	2,25 m²	Protišľachová exteriérová podlah.	Exteriérová omietka + maľba	Exteriérová omietka + maľba	Keramický sokel
735	3-izbová izba	18,00 m²	Existujúca PU	Existujúca PU	Existujúca PU	
735.3b	Prádovňa	3,07 m²	PVC podlah.	VPC omietka + maľba	VPC omietka + maľba	PVC sokel
735.1	Loggia	2,25 m²	Protišľachová exteriérová podlah.	Exteriérová omietka + maľba	Exteriérová omietka + maľba	Keramický sokel
736	2-izbová izba	11,96 m²	Existujúca PU	Existujúca PU	Existujúca PU	
736.1	Loggia	2,25 m²	Protišľachová exteriérová podlah.	Exteriérová omietka + maľba	Exteriérová omietka + maľba	Keramický sokel
		79,71 m²				

BNP_NP_LEGENDA MESTNOSTI - BUNKA 8						
E.m.	Účel miestnosti	Plocha	POVRCHOVÉ ÚPRAVY			Poznámka
			Povrchová úprava podlahy	Povrchová úprava stien	Povrchová úprava stropu	
737	3-izbová izba	18,00 m ²	Existujúca PU	Existujúca PU	Existujúca PU	
737.1	Umyvadl	3,61 m ²	Keramická dlažba	Keramický obklad	SDK podlah. gips	Keramický sokel
737.2	WC	1,06 m ²	Keramická dlažba	Univerzálny náter	SDK podlah. gips	Keramický sokel
737.3b	Prádovň	3,07 m ²	PVC podlah.	VPC omietka + maľba	VPC omietka + maľba	PVC sokel
737.1	Loggia	2,25 m ²	Protišľachová exteriérová podlah.	Exteriérová omietka + maľba	Exteriérová omietka + maľba	Keramický sokel
738	2-izbová izba	11,96 m ²	Existujúca PU	Existujúca PU	Existujúca PU	
738.1	Loggia	2,25 m ²	Protišľachová exteriérová podlah.	Exteriérová omietka + maľba	Exteriérová omietka + maľba	Keramický sokel
739	3-izbová izba	18,00 m ²	Existujúca PU	Existujúca PU	Existujúca PU	
739.3b	Prádovň	3,07 m ²	PVC podlah.	VPC omietka + maľba	VPC omietka + maľba	PVC sokel
739.1	Loggia	2,25 m ²	Protišľachová exteriérová podlah.	Exteriérová omietka + maľba	Exteriérová omietka + maľba	Keramický sokel
740	2-izbová izba	11,96 m ²	Existujúca PU	Existujúca PU	Existujúca PU	
740.1	Loggia	2,25 m ²	Protišľachová exteriérová podlah.	Exteriérová omietka + maľba	Exteriérová omietka + maľba	Keramický sokel
		79,71 m ²				

BNP_NP_LEGENDA MESTNOSTI - BUNKA 9						
Zn.	Účel miestnosti	Plocha	POVRCHOVÉ ÚPRAVY			Poznámka
			Povrchová úprava podlahy	Povrchová úprava stien	Povrchová úprava stropu	
741	3-izbová izba	18,00 m ²	Existujúca PU	Existujúca PU	Existujúca PU	
741.1	Umyvadl	3,61 m ²	Keramická dlažba	Keramický obklad	SDK podlah. gips	Keramický sokel
741.2	WC	1,06 m ²	Keramická dlažba	Univerzálny náter	SDK podlah. gips	Keramický sokel
741.3b	Prádovňa	3,07 m ²	PVC podlah.	VPC omietka + maľba	VPC omietka + maľba	PVC sokel
741.1	Loggia	2,25 m ²	Protišľachová exteriérová podlah.	Exteriérová omietka + maľba	Exteriérová omietka + maľba	Keramický sokel
742	2-izbová izba	11,96 m ²	Existujúca PU	Existujúca PU	Existujúca PU	
742.1	Loggia	2,25 m ²	Protišľachová exteriérová podlah.	Exteriérová omietka + maľba	Exteriérová omietka + maľba	Keramický sokel
743	3-izbová izba	18,00 m ²	Existujúca PU	Existujúca PU	Existujúca PU	
743.3b	Prádovňa	3,07 m ²	PVC podlah.	VPC omietka + maľba	VPC omietka + maľba	PVC sokel
743.1	Loggia	2,25 m ²	Protišľachová exteriérová podlah.	Exteriérová omietka + maľba	Exteriérová omietka + maľba	Keramický sokel
744	2-izbová izba	11,96 m ²	Existujúca PU	Existujúca PU	Existujúca PU	
744.1	Loggia	2,25 m ²	Protišľachová exteriérová podlah.	Exteriérová omietka + maľba	Exteriérová omietka + maľba	Keramický sokel
		79,71 m ²				

BNP_NP_LEGENDA MESTNOSTI - BUNKA 10						
Zn.	Účel miestnosti	Plocha	POVRCHOVÉ ÚPRAVY			Poznámka
			Povrchová úprava podlahy	Povrchová úprava stien	Povrchová úprava stropu	
745	3-izbová izba	18,00 m ²	Existujúca PU	Existujúca PU	Existujúca PU	
745.1	Umyvadl	3,61 m ²	Keramická dlažba	Keramický obklad	SDK podlah. gips	Keramický sokel
745.2	WC	1,06 m ²	Keramická dlažba	Univerzálny náter	SDK podlah. gips	Keramický sokel
745.3b	Prádovňa	3,07 m ²	PVC podlah.	VPC omietka + maľba	VPC omietka + maľba	PVC sokel
745.1	Loggia	2,25 m ²	Protišľachová exteriérová podlah.	Exteriérová omietka + maľba	Exteriérová omietka + maľba	Keramický sokel
746	2-izbová izba	11,96 m ²	PVC podlah.	Existujúca PU	Existujúca PU	PVC sokel
746.1	Loggia	2,25 m ²	Protišľachová exteriérová podlah.	Exteriérová omietka + maľba	Exteriérová omietka + maľba	Keramický sokel
747	3-izbová izba	18,00 m ²	Existujúca PU	Existujúca PU	Existujúca PU	
747.3b	Prádovňa	3,07 m ²	PVC podlah.	VPC omietka + maľba	VPC omietka + maľba	PVC sokel
747.1	Loggia	2,25 m ²	Protišľachová exteriérová podlah.	Exteriérová omietka + maľba	Exteriérová omietka + maľba	Keramický sokel
748	2-izbová izba	11,96 m ²	PVC podlah.	Existujúca PU	Existujúca PU	PVC sokel
748.1	Loggia	2,25 m ²	Protišľachová exteriérová podlah.	Exteriérová omietka + maľba	Exteriérová omietka + maľba	Keramický sokel
		79,71 m ²				

BNP_NP_1 LEGENDA MESTNOSTI - BUNKA 11						
E.m.	Účel miestnosti	Plocha	POVRCHOVÉ ÚPRAVY			Poznámka
			Povrchová úprava podlahy	Povrchová úprava stien	Povrchová úprava stropu	
749	3-izbová izba	18,00 m²	Existujúca PU	Existujúca PU	Existujúca PU	
749.1	Umyvadl	3,61 m²	Keramická dlažba	Keramický obklad	SDK podlah. gips	Keramický sokel
749.2	WC	1,06 m²	Keramická dlažba	Univerzálny náter	SDK podlah. gips	Keramický sokel
749.3b	Prádovňa	3,07 m²	PVC podlah.	VPC omietka + maľba	VPC omietka + maľba	PVC sokel
749.1	Loggia	2,25 m²	Protišľachová exteriérová podlah.	Exteriérová omietka + maľba	Exteriérová omietka + maľba	Keramický sokel
750	2-izbová izba	11,96 m²	Existujúca PU	Existujúca PU	Existujúca PU	
750.1	Loggia	2,25 m²	Protišľachová exteriérová podlah.	Exteriérová omietka + maľba	Exteriérová omietka + maľba	Keramický sokel
751	3-izbová izba	18,00 m²	Existujúca PU	Existujúca PU	Existujúca PU	
751.3b	Prádovňa	3,07 m²	PVC podlah.	VPC omietka + maľba	VPC omietka + maľba	PVC sokel
751.1	Loggia	2,25 m²	Protišľachová exteriérová podlah.	Exteriérová omietka + maľba	Exteriérová omietka + maľba	Keramický sokel
752	2-izbová izba	11,96 m²	Existujúca PU	Existujúca PU	Existujúca PU	
752.1	Loggia	2,25 m²	Protišľachová exteriérová podlah.	Exteriérová omietka + maľba	Exteriérová omietka + maľba	Keramický sokel
		79,71 m²				

LEGENDA STUPACÍCH POTRUBÍ

- Existujúce stúpace potrubie 8NP AŽ 12NP
- Existujúce stúpace potrubie -2PP AŽ 7NP
- Existujúce stúpace potrubie 0NP AŽ 1NP
- Nové stúpace potrubie
- Demontované stúpace potrubia

LEGENDA POTRUBÍ

- Veľva západ - Nové prívodné potrubie z bezvoľovej ocele spájané zvariním
- Veľva západ - Nové odvodné potrubie z bezvoľovej ocele spájané zvariním
- Veľva západ - Existujúce prívodné potrubie z bezvoľovej ocele spájané zvariním
- Veľva západ - Existujúce odvodné potrubie z bezvoľovej ocele spájané zvariním
- Veľva východ - Nové prívodné potrubie z bezvoľovej ocele spájané zvariním
- Veľva východ - Nové odvodné potrubie z bezvoľovej ocele spájané zvariním
- Veľva východ - Existujúce prívodné potrubie z bezvoľovej ocele spájané zvariním
- Veľva východ - Existujúce odvodné potrubie z bezvoľovej ocele spájané zvariním
- Existujúce stúpace potrubie


LEGENDA VYKUROVACÍCH TELIES

- Panelový vykurovacie teleso s bočným prpojením 4x1/2"
- Veľkosť/výška/dĺžka
- RVS 1200 - RVS 1500/80
- RVS 1200 - RVS 1500/80
- RS15 (lateral) - rohový termostatický ventil s automatickým ohradením prietoku 10-50 l/h, Rp1/2"
- RS15 (lateral) - rohový uzavierač ventilu s vypúšťaním a uzavorením Rp1/2", Kvs 131
- TH - termostatická hlavica s ochranou proti krádeži M 30x15 - model pre verejné budovy
- OV - manuálny odvzdušňovací ventil
- Rebrkové vykurovacie teleso s bočným prpojením 2x1/2"
- Veľkosť/výška/dĺžka
- PV15 (320) - priamy termostatický ventil s automatickým ohradením prietoku 10-50 l/h, Rp1/2"
- RS15 (lateral) - priamy uzavierač ventilu s vypúšťaním a uzavorením Rp1/2", Kvs 131
- TH - termostatická hlavica s ochranou proti krádeži M 30x15 - model pre verejné budovy
- OV - manuálny odvzdušňovací ventil

POZNÁMKY

- Pred inštaláciou nových termostatických ventilov je potrebné celú sústavu preladiť
- Pri montáži overiť správnosť trasovania potrubí - nezameniť prívod so spätokot
- Detaily vonného vodu je len schematicky. Konštrukciu vonného vodu navrhnuť podľa priestorových možností na stavbe
- Akýkoľvek kompenzátor montovať s 50% predpätím
- Pri montáži axiálnych kompenzátorov dodržať montážne pokyny. Mužnosť preplachu potrubí.

STNP_NP_LEGENDA MESTNOSTI - SPOLOČNÉ PRIESTORY						
E.n.	Účel miestnosti	Plocha	POVRCHOVÉ ÚPRAVY			Poznámka
			Povrchová úprava podlahy	Povrchová úprava stien	Povrchová úprava stropu	
763	Sát	15,55 m²	Existujúca PU	Existujúca PU	Existujúca PU	
764	Prírodná miestnosť	19,23 m²	Existujúca PU	Existujúca PU	Existujúca PU	
765	Schodisko B1	18,34 m²	Existujúca PU	Existujúca PU	Existujúca PU	
766	Kuchynka	16,87 m²	Existujúca PU	Existujúca PU	Existujúca PU	
767	Loggia kuchynka B1	2,25 m²	Protišľachová exteriérová podlaha	Exteriérová omietka + maľba	Exteriérová omietka + maľba	Keramický sokel
768	WC	2,88 m²	Keramická dlažba	Univerzálny náter	SDK podlah. gips	Keramický sokel
769	Umyvadl B3	4,43 m²	Existujúca PU	Existujúca PU	Existujúca PU	
770	Výťah C2	9,55 m²	Existujúca PU	Existujúca PU	Existujúca PU	
771	Výťah C1	3,24 m²	Existujúca PU	Existujúca PU	Existujúca PU	
772	Výťah C3	3,24 m²	Existujúca PU	Existujúca PU	Existujúca PU	
773	Schodisko B3	24,37 m²	Existujúca PU	Existujúca PU	Existujúca PU	
774	Chodba	197,20 m²	PVC podlaha	Existujúca PU	Existujúca PU	PVC sokel
775	Loggia B1	6,00 m²				Zrušená miestnosť
		356,00 m²				

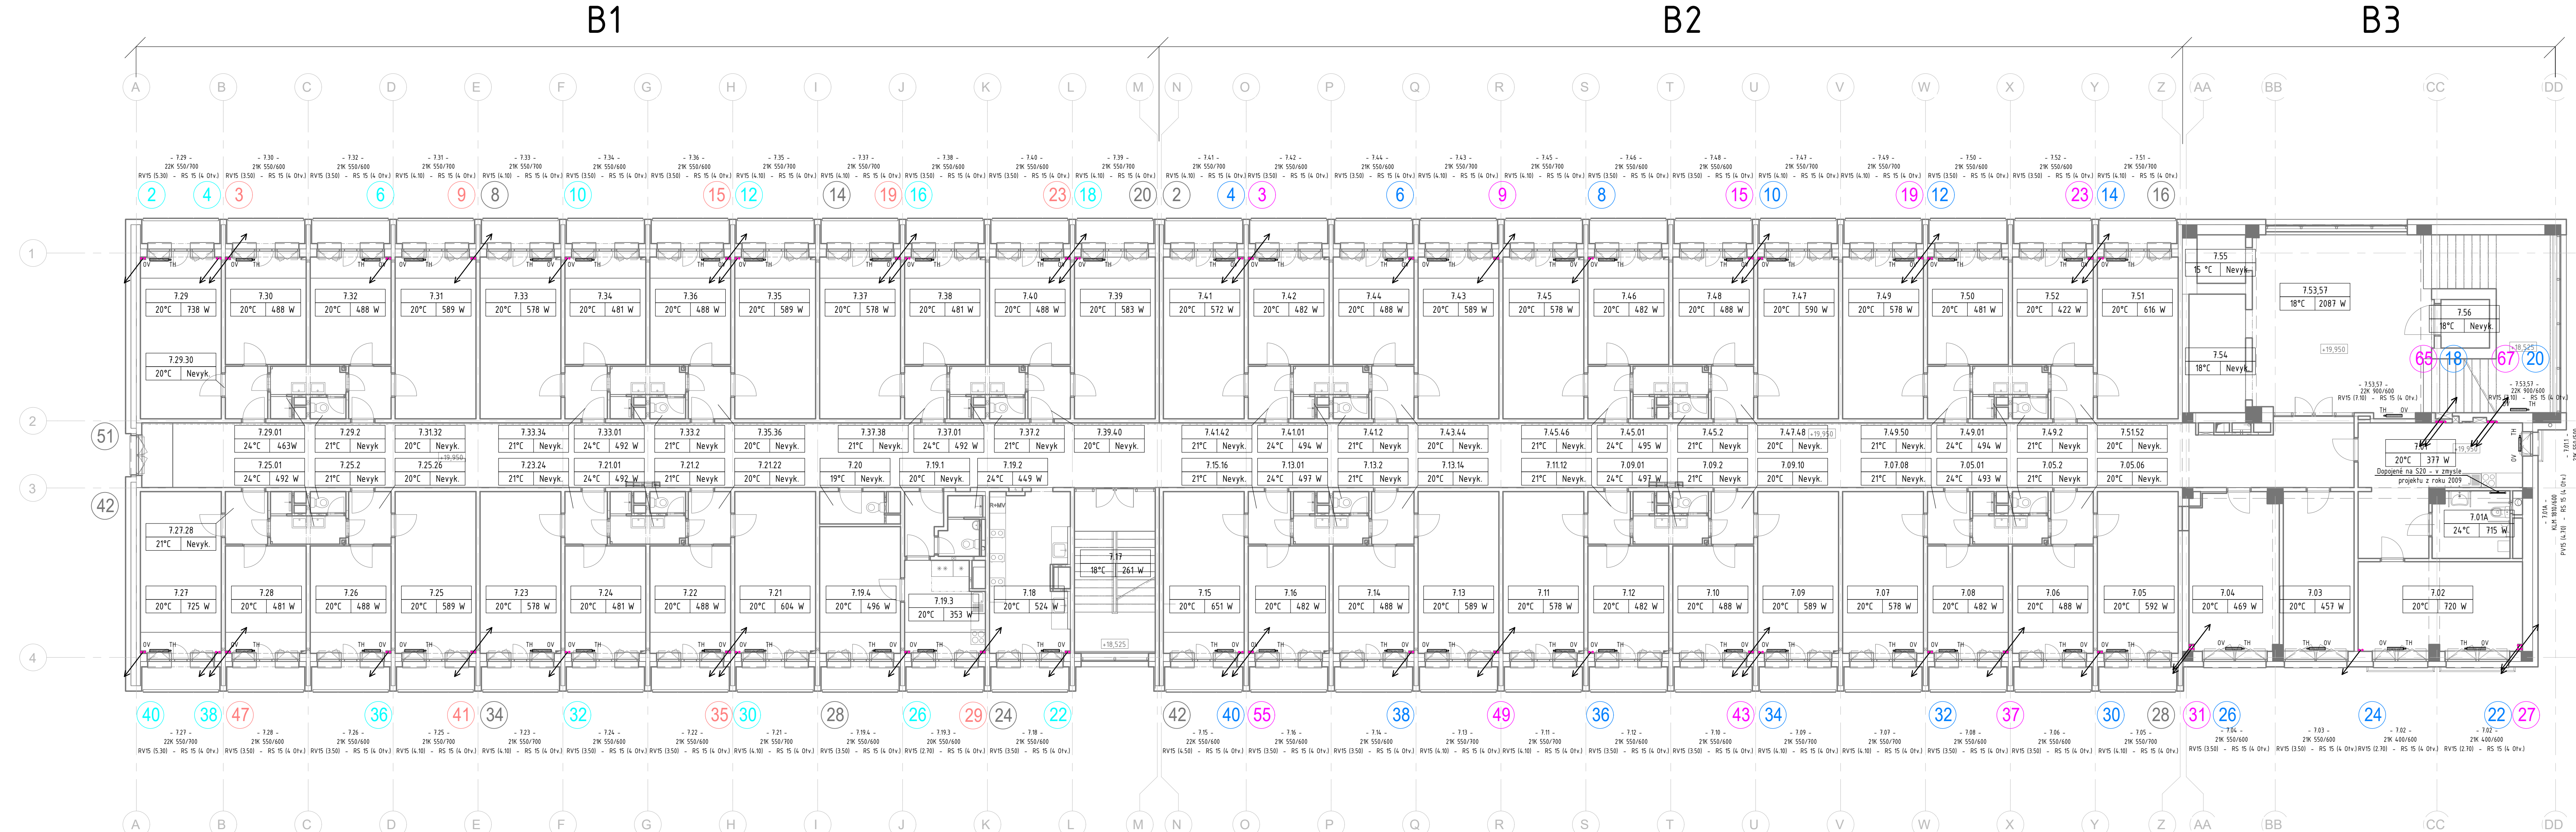

STNP_NP_LEGENDA MESTNOSTI - BUNKA 5						
E.m.	Účel miestnosti	Plocha	POVRCHOVÉ ÚPRAVY			Poznámka
			Povrchová úprava podlahy	Povrchová úprava stien	Povrchová úprava stropu	
725	3-izbová izba	18,00 m²	Existujúca PU	Existujúca PU	Existujúca PU	
725.1	Umyvadl	3,61 m²	Keramická dlažba	Keramický obklad	SDK podlah. gips	Keramický sokel
725.2	WC	1,06 m²	Keramická dlažba	Univerzálny náter	SDK podlah. gips	Keramický sokel
725.3b	Prádovň	3,07 m²	PVC podlah.	VPC omietka + maľba	VPC omietka + maľba	PVC sokel
725.1	Loggia	2,25 m²	Protišľachová exteriérová podlah.	Exteriérová omietka + maľba	Exteriérová omietka + maľba	Keramický sokel
726	2-izbová izba	11,96 m²	Existujúca PU	Existujúca PU	Existujúca PU	
726.1	Loggia	2,25 m²	Protišľachová exteriérová podlah.	Exteriérová omietka + maľba	Exteriérová omietka + maľba	Keramický sokel
727	3-izbová izba	18,00 m²	Existujúca PU	Existujúca PU	Existujúca PU	
727.3b	Prádovň	3,07 m²	PVC podlah.	VPC omietka + maľba	VPC omietka + maľba	PVC sokel
727.1	Loggia	2,25 m²	Protišľachová exteriérová podlah.	Exteriérová omietka + maľba	Exteriérová omietka + maľba	Keramický sokel
728	2-izbová izba	11,96 m²	Existujúca PU	Existujúca PU	Existujúca PU	
728.1	Loggia	2,25 m²	Protišľachová exteriérová podlah.	Exteriérová omietka + maľba	Exteriérová omietka + maľba	Keramický sokel
		79,71 m²				

STNP_NP_LEGENDA MESTNOSTI - BUNKA 4						
E.m.	Účel miestnosti	Plocha	POVRCHOVÉ ÚPRAVY			Poznámka
			Povrchová úprava podlahy	Povrchová úprava stien	Povrchová úprava stropu	
729	3-izbová izba	18,00 m ²	Existujúca PU	Existujúca PU	Existujúca PU	
729.1	Umyvadl	3,61 m ²	Keramická dlažba	Keramický obklad	SDK podlah. gips	Keramický sokel
729.2	WC	1,06 m ²	Keramická dlažba	Univerzálny náter	SDK podlah. gips	Keramický sokel
729.3b	Prádovňa	3,07 m ²	PVC podlah.	VPC omietka + maľba	VPC omietka + maľba	PVC sokel
729.1	Loggia	2,25 m ²	Protišľachová exteriérová podlah.	Exteriérová omietka + maľba	Exteriérová omietka + maľba	Keramický sokel
730	2-izbová izba	11,96 m ²	Existujúca PU	Existujúca PU	Existujúca PU	
730.1	Loggia	2,25 m ²	Protišľachová exteriérová podlah.	Exteriérová omietka + maľba	Exteriérová omietka + maľba	Keramický sokel
731	3-izbová izba	18,00 m ²	Existujúca PU		Protišľach. PU	
731.2a	Prádovňa	3,07 m ²	PVC podlah.	VPC omietka + maľba	VPC omietka + maľba	PVC sokel
731.1	Loggia	2,25 m ²	Protišľachová exteriérová podlah.	Exteriérová omietka + maľba	Exteriérová omietka + maľba	Keramický sokel
732	2-izbová izba	11,96 m ²	PVC podlah.	Existujúca PU	Existujúca PU	PVC sokel
734.1	Loggia	2,25 m ²	Protišľachová exteriérová podlah.	Exteriérová omietka + maľba	Exteriérová omietka + maľba	Keramický sokel
		79,31 m ²				