
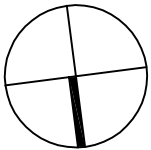
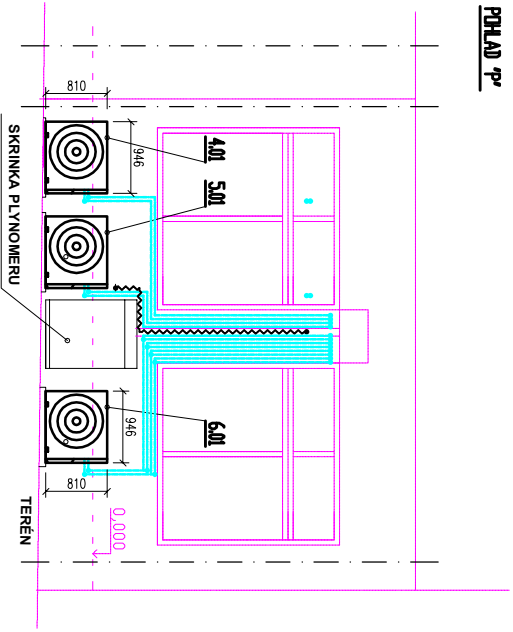




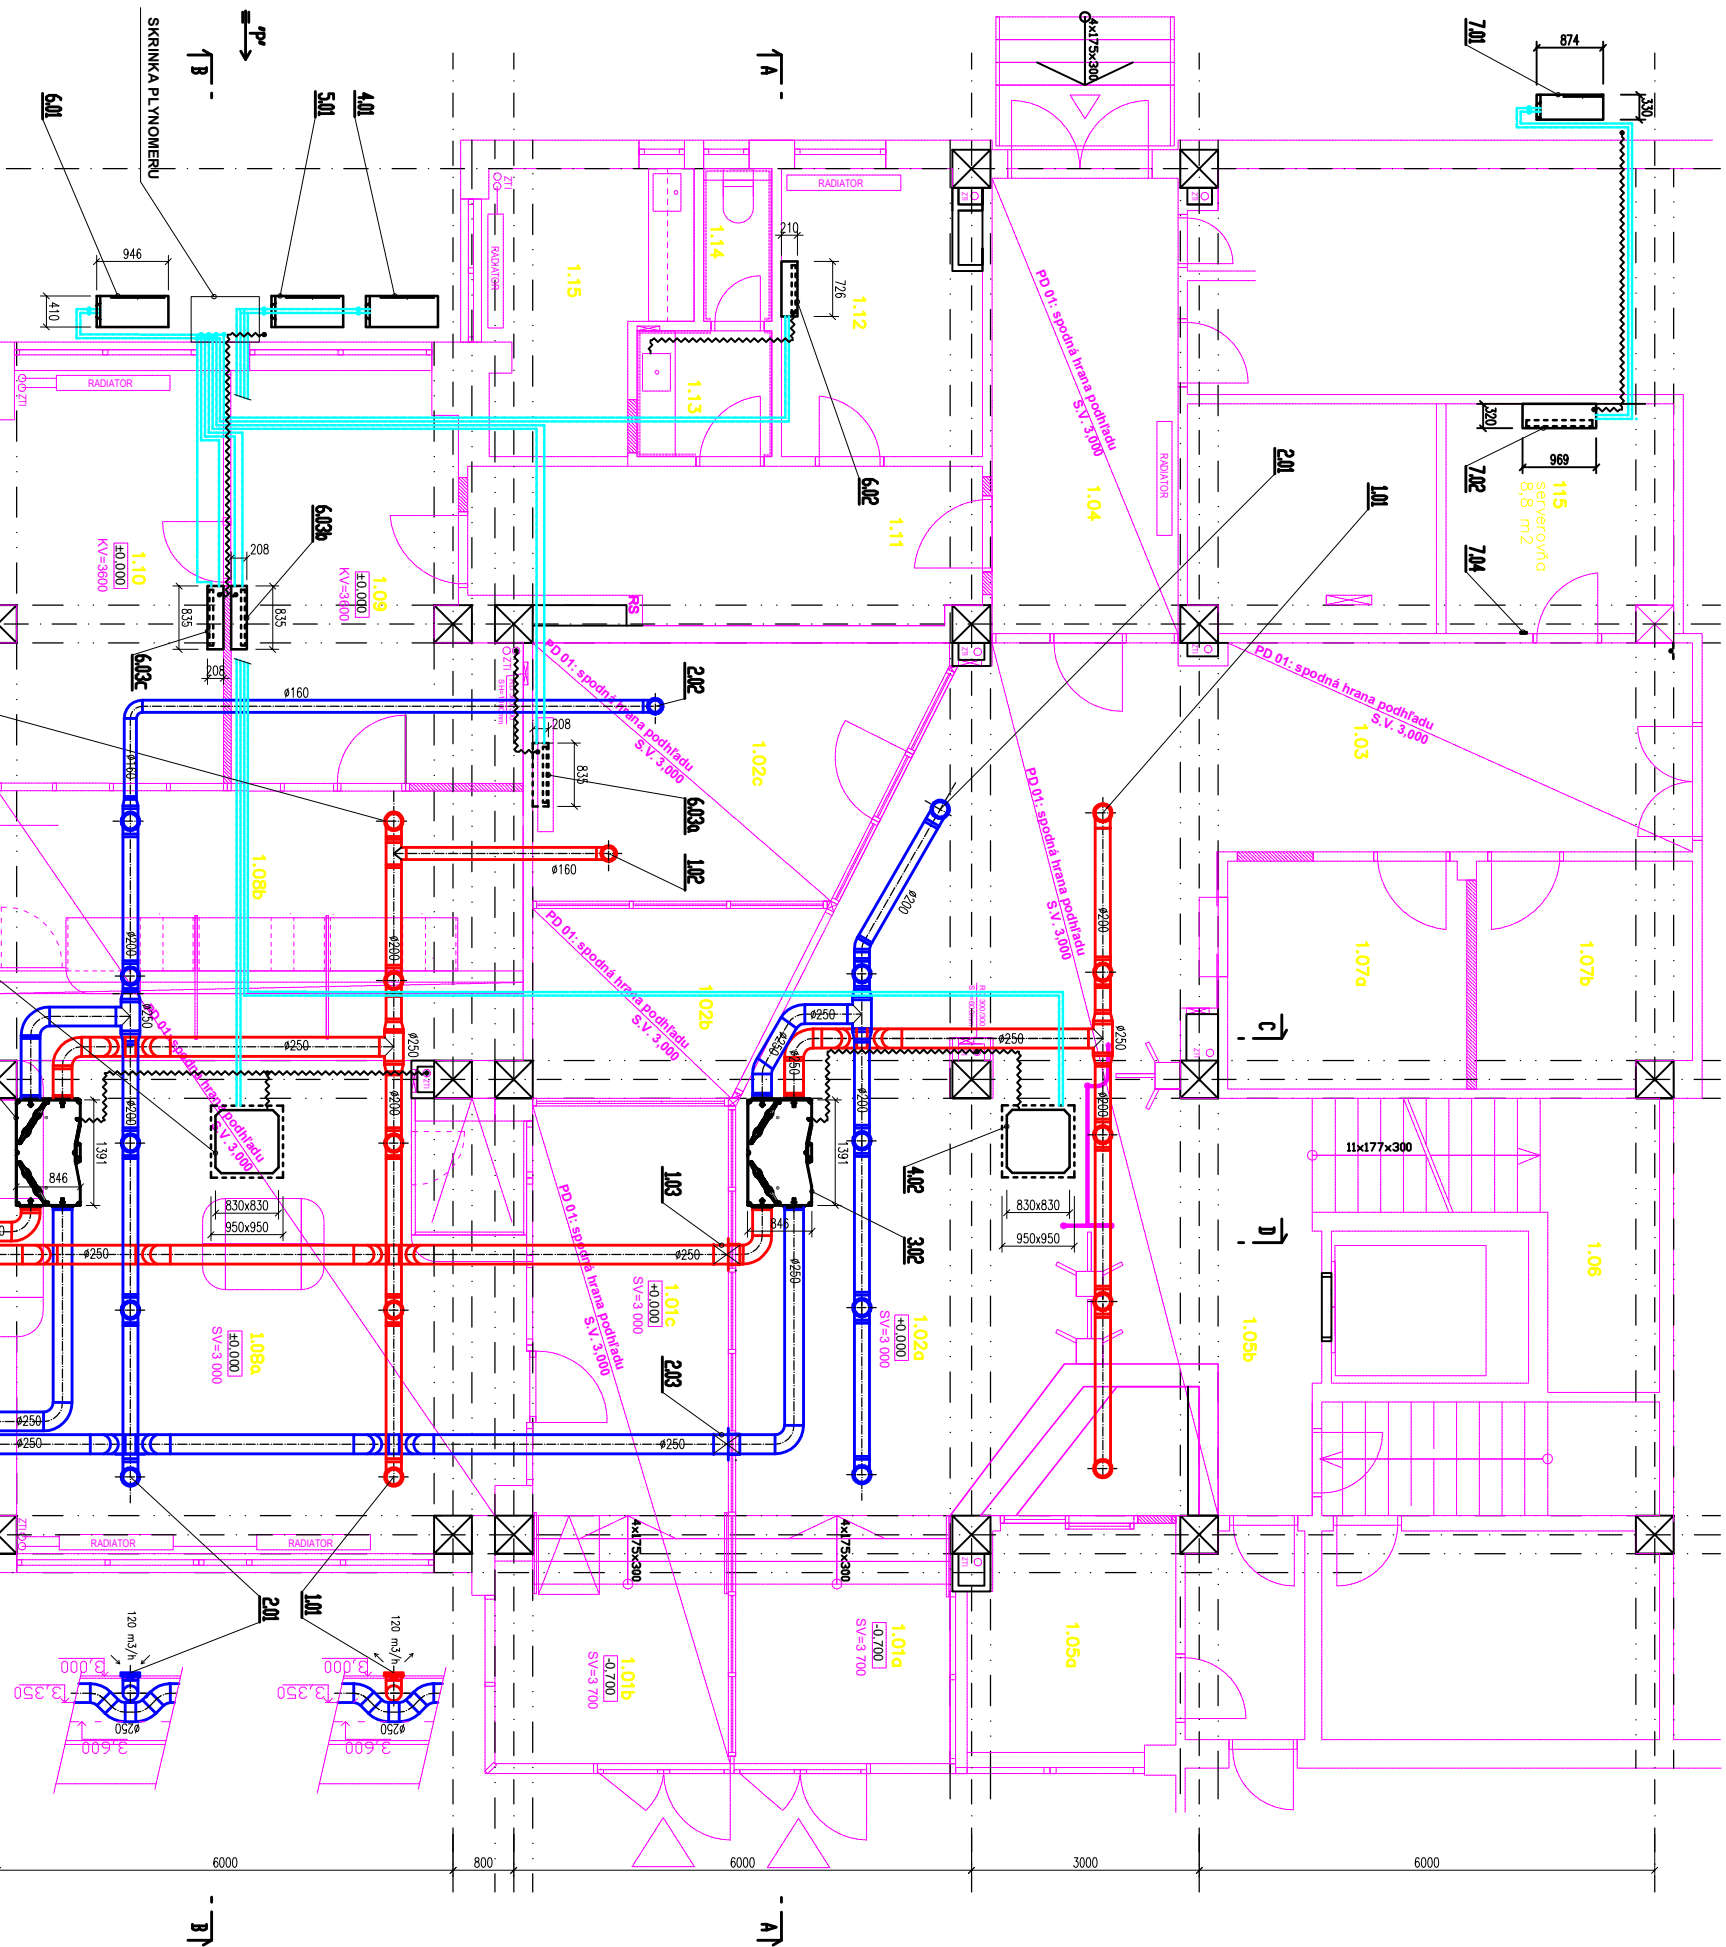

HIP	Ing. arch. HAVLIKOVÁ Soňa	Ing. František BOTLO BREČTANOVÁ 409/12 931 01 Š A M O R I N mobil : 0905 462600 e-mail : botlofrantisk@gmail.com
ZODPOVEDNÝ PROJEKTANT	Ing. BOTLO František	
VYPRACOVAL	Ing. BOTLO František	
MIESTO STAVBY :	Stanica Nivy, Mlynské Nivy 16, 821 09 Bratislava	
NÁZOV	KLIENTSKE CENTRUM OLEJÁRSKA	
	Olejárska ulica č. 1, 814 52 Bratislava 1	
PROFESIA	VZDUCHOTECHNIKA A KLIMATIZÁCIA	
OBSAH	PODORYS NA KÓTE +3,600	CÍSLO VYKRESU
VYKRESU		VZT-01