
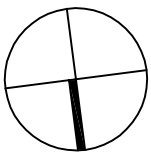


TABUĽKA MIESTNOSTÍ		
MČ	NÁZOV	PLOCHA (m ²)
VSTUPNÁ ČASŤ PRE ZAMESTNANCOV		
SPOLU		160,8

Podlažie: Podlažie - akustický podlažie, tuhosť, rozmery 1200x200x40 a 140mm, PD 01 - bez podlažia

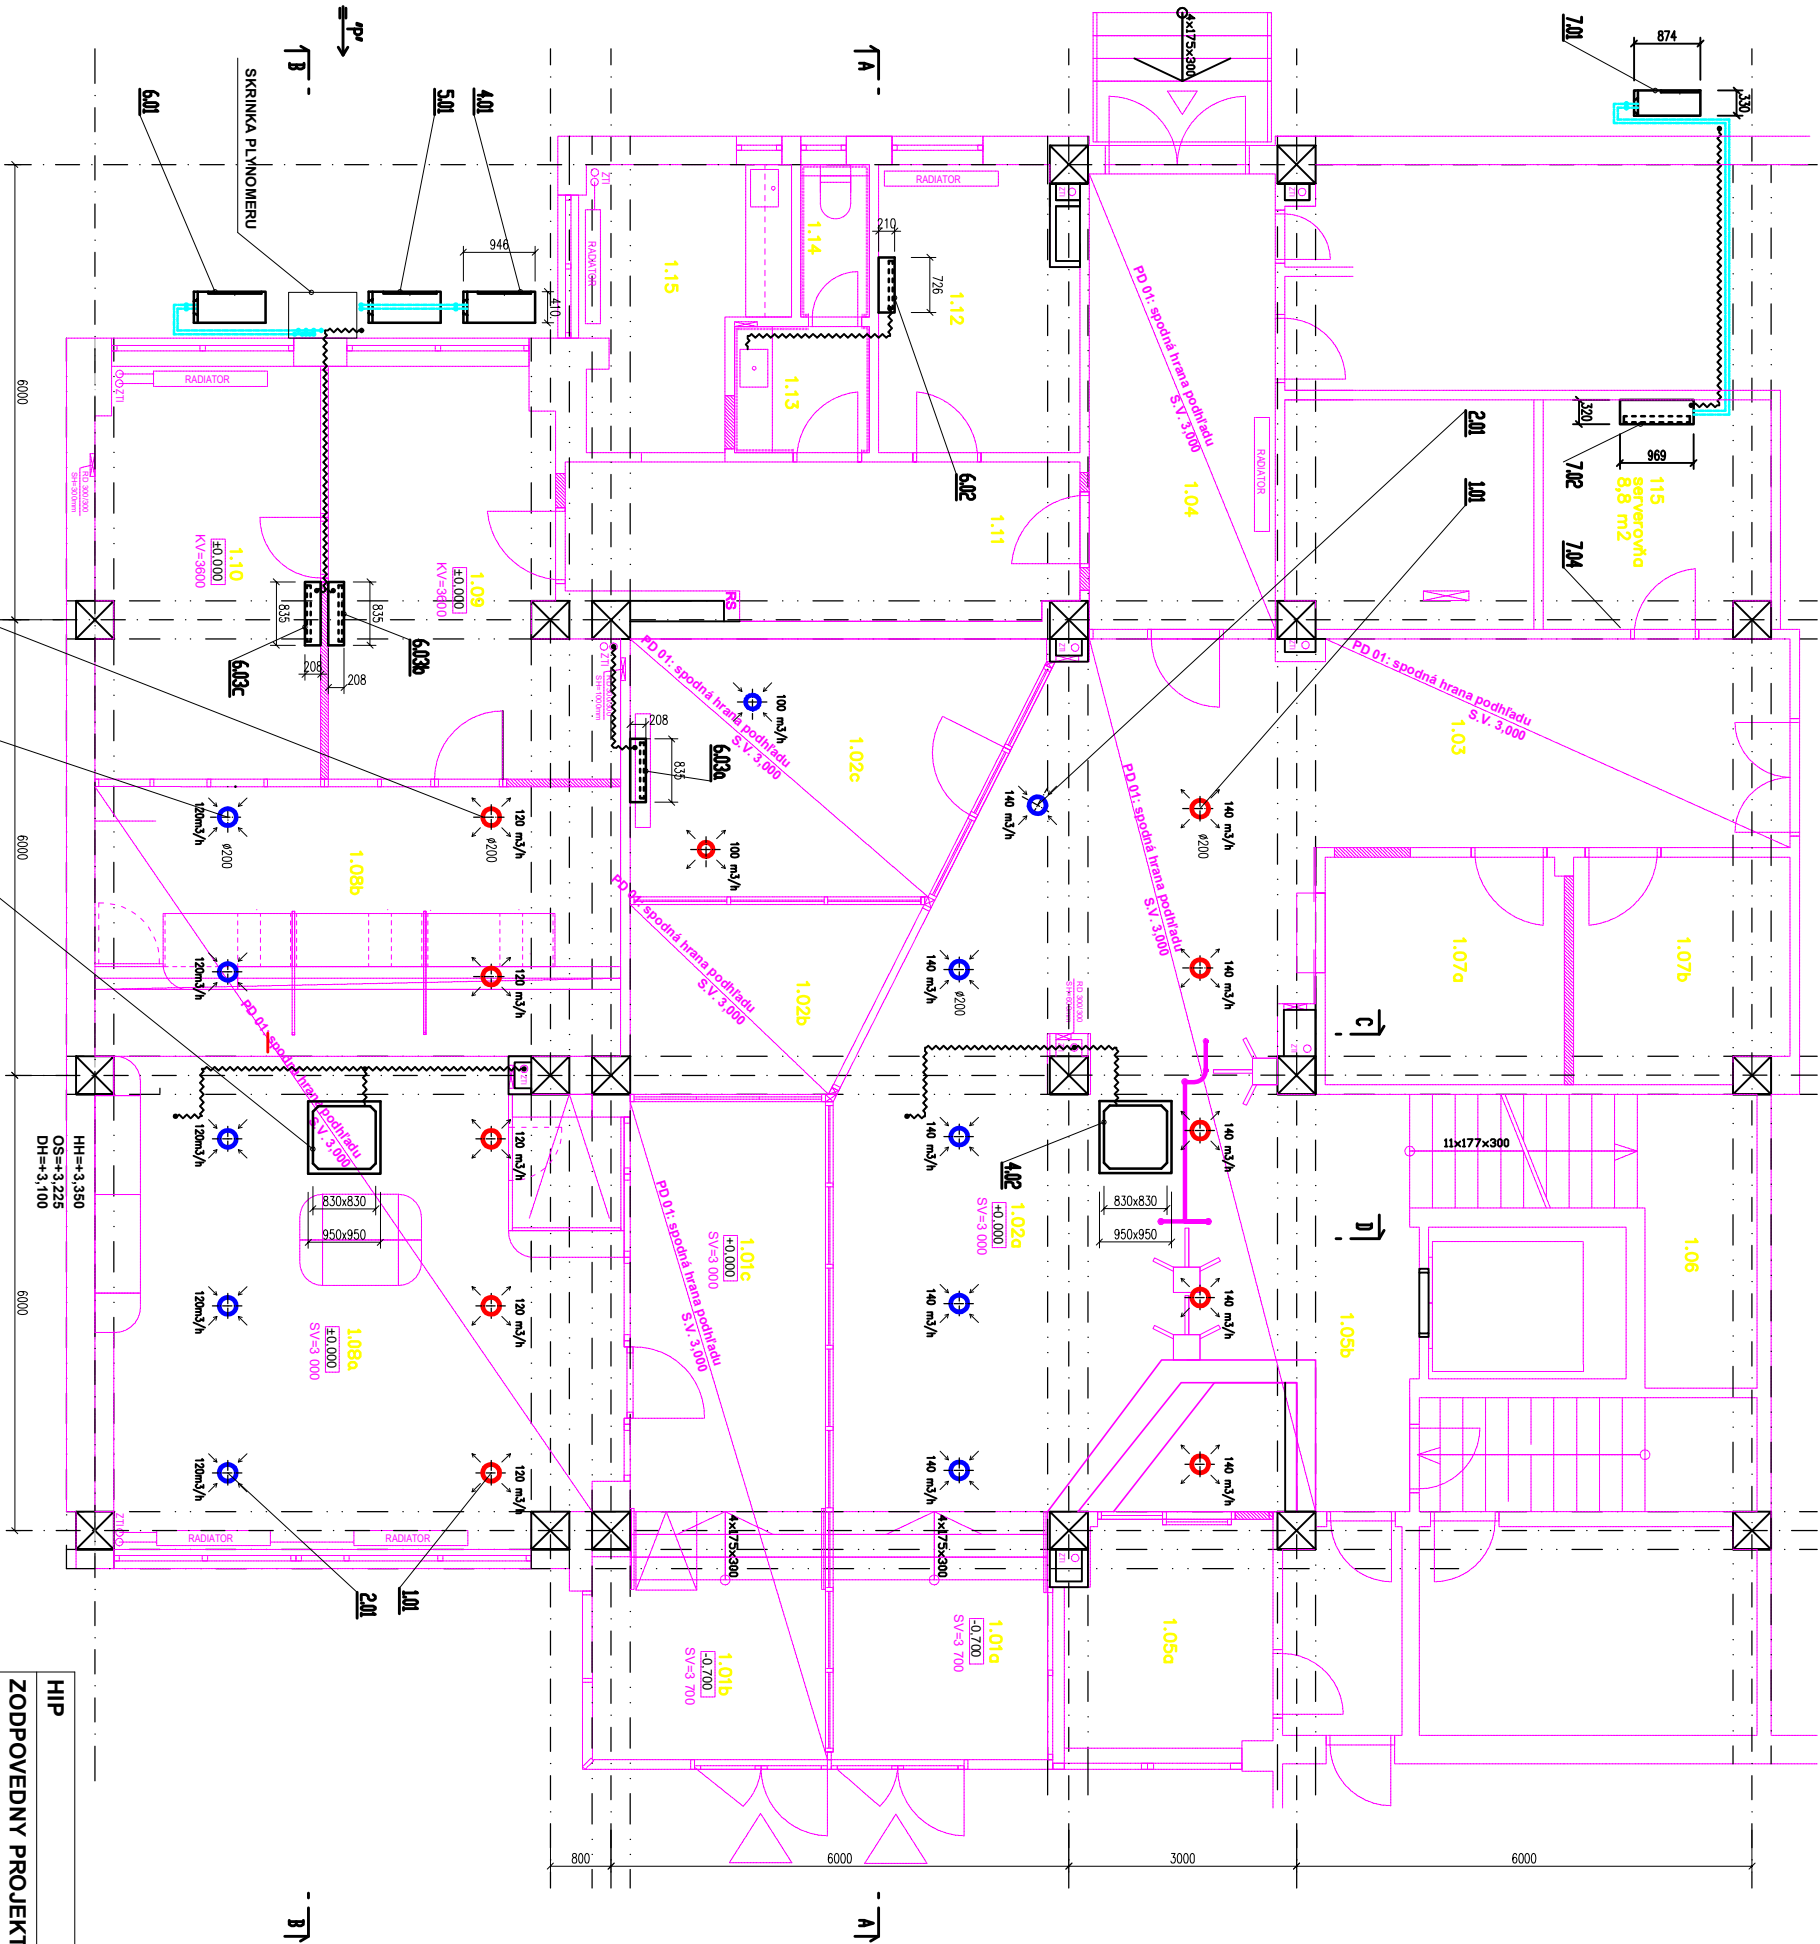

HIP	Ing. arch. HAVLIKOVÁ Soňa	Ing. František BOTLO
ZODPOVEDNÝ PROJEKTANT	Ing. BOTLO František	BREČTANOVÁ 409/12
VYPRACOVAL	Ing. BOTLO František	931 01 Š A M O R I N
MIESTO STAVBY	Stanica Nivy, Mlynské Nivy 16, 821 09 Bratislava	mobili : 0905 462600
NÁZOV	KLIENSKÉ CENTRUM OLEJÁRSKA	e-mail : botlofranti@gmail.com
PROFESIA	VZDUCHOTECHNIKA A KLIMATIZÁCIA	FORMAT
OBSAH	PODORYS NA ÚROVNI PODHLADU +3,000	2 x A4
STUPEN	PDR	09/2024
CISLO ZAK.	Z 06/2024	MIERKA
MIERKA	M 1:100	CISLO VYKRESU
		VZT-02