ZODP. PROJEKTANT	ING. ZDENĚK VITÁSEK	
VED. PROJEKTU	ING. ZDENĚK VITÁSEK	
VYPRACOVAL	ING. ZDENĚK VITÁSEK	
KATASTR. ÚZEMÍ	ZÁBŘEH NA MORAVĚ	
OBJEDNAVATEL	MĚSTO ZÁBŘEH, Masarykovo nám. 510/6, 789 01 Zábřeh	

Ing. Zdeněk Vitásek
PROJEKTOVÁ A INŽENÝRSKÁ ČINNOST
U tenisu 2625/1
78701 ŠUMPERK
tel: 776 780 588
email: zdenek.vitasek@email.cz
IČ: 03938760

NÁZEV PROJEKTU:

OPRAVA STÁVAJÍCÍHO DOPRAVNÍHO HŘIŠTĚ V UZAVŘENÉM AREÁLU MATEŘSKÉ ŠKOLY, SEVERÁČEK ZÁBŘEH

PŘÍLOHA

Situace stavby na pohladu mapy KN

STUPEŇ PD	TP
DATUM	12/2024
MĚŘÍTKO	1:250
FORMÁT	2A4
ČÍSLO ZAKÁZKY	0584-24/TP
ČÍSLO PŘÍLOHY	B5

LEGENDA

Výškový system B.p.v.
Souřadnicový system S.JTSK

PLOCHA OBRUSNÉ A LOŽNÍ VRSTVY VOZOVKY - 480 m² (ŽIVICE)

NÁSTUPNÍ A ZPOMALOVACÍ PLOCHA (BET. DLAŽBA - 8 cm) - 47 m²

ROVNÉ ÚSEKY - CHODNÍKOVÝ BET. OBRUBNÍK (1000/200/100) - 360 m
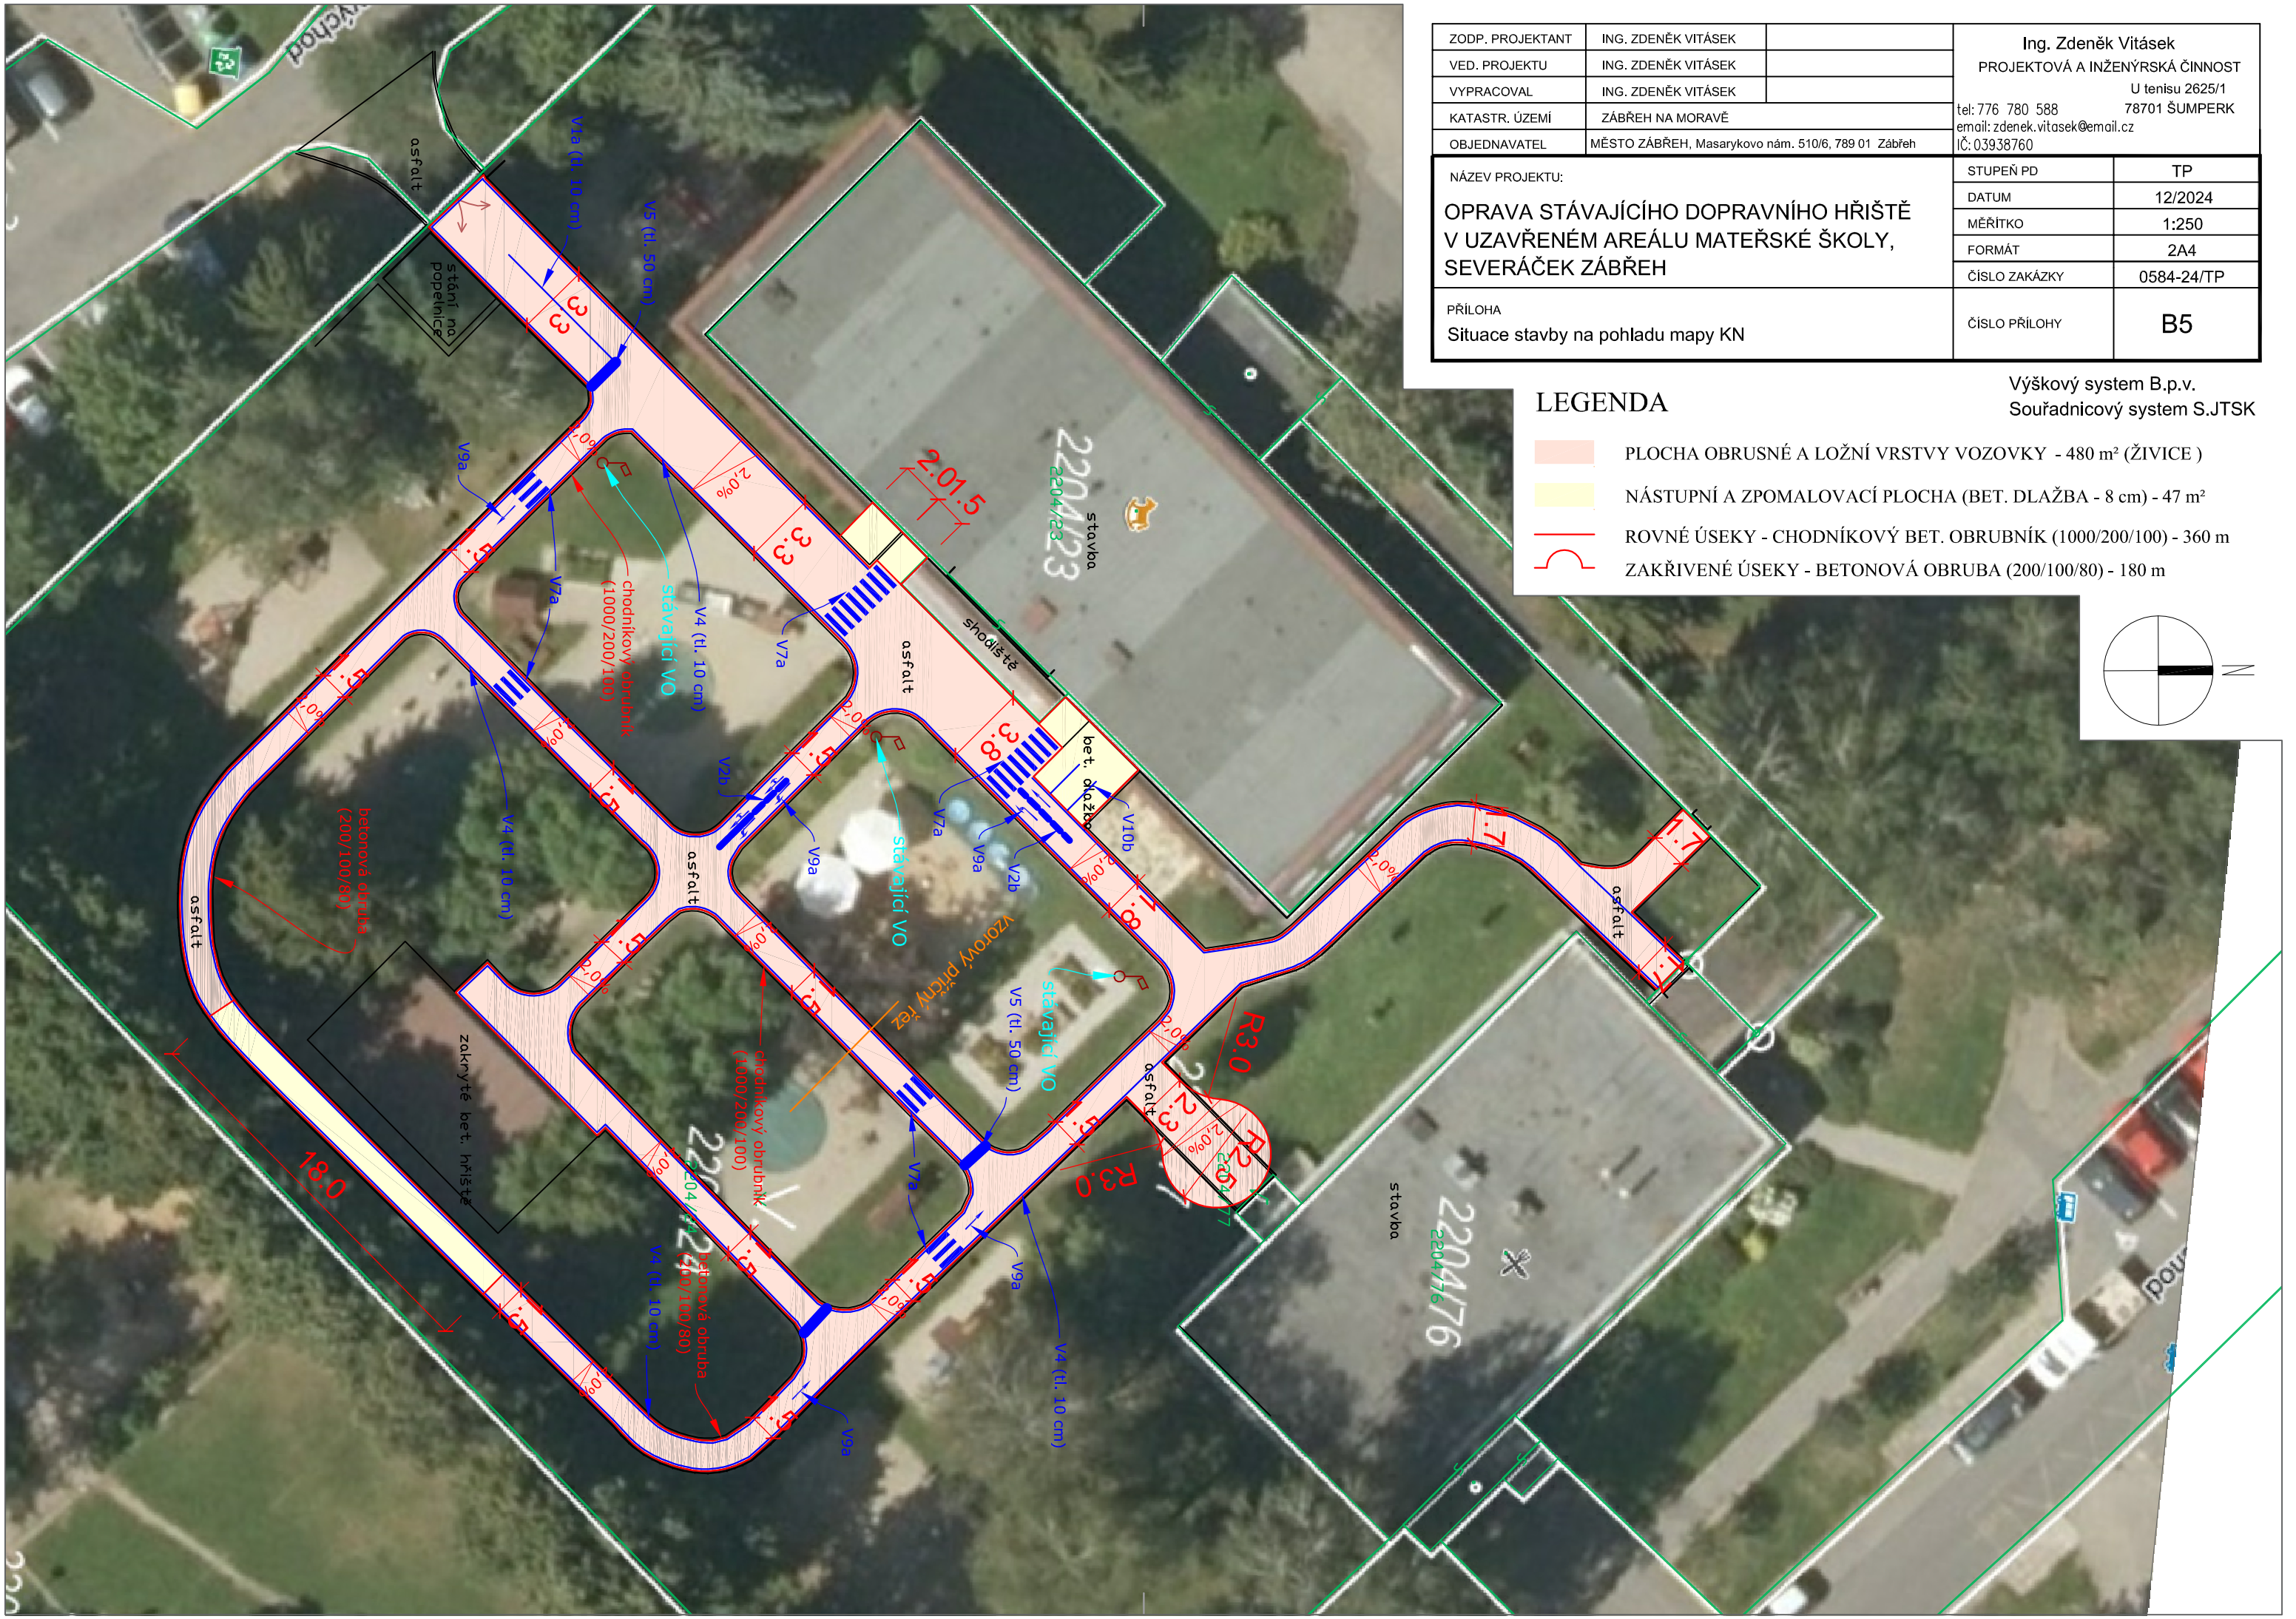
ZAKŘIVENÉ ÚSEKY - BETONOVÁ OBRUBA (200/100/80) - 180 m