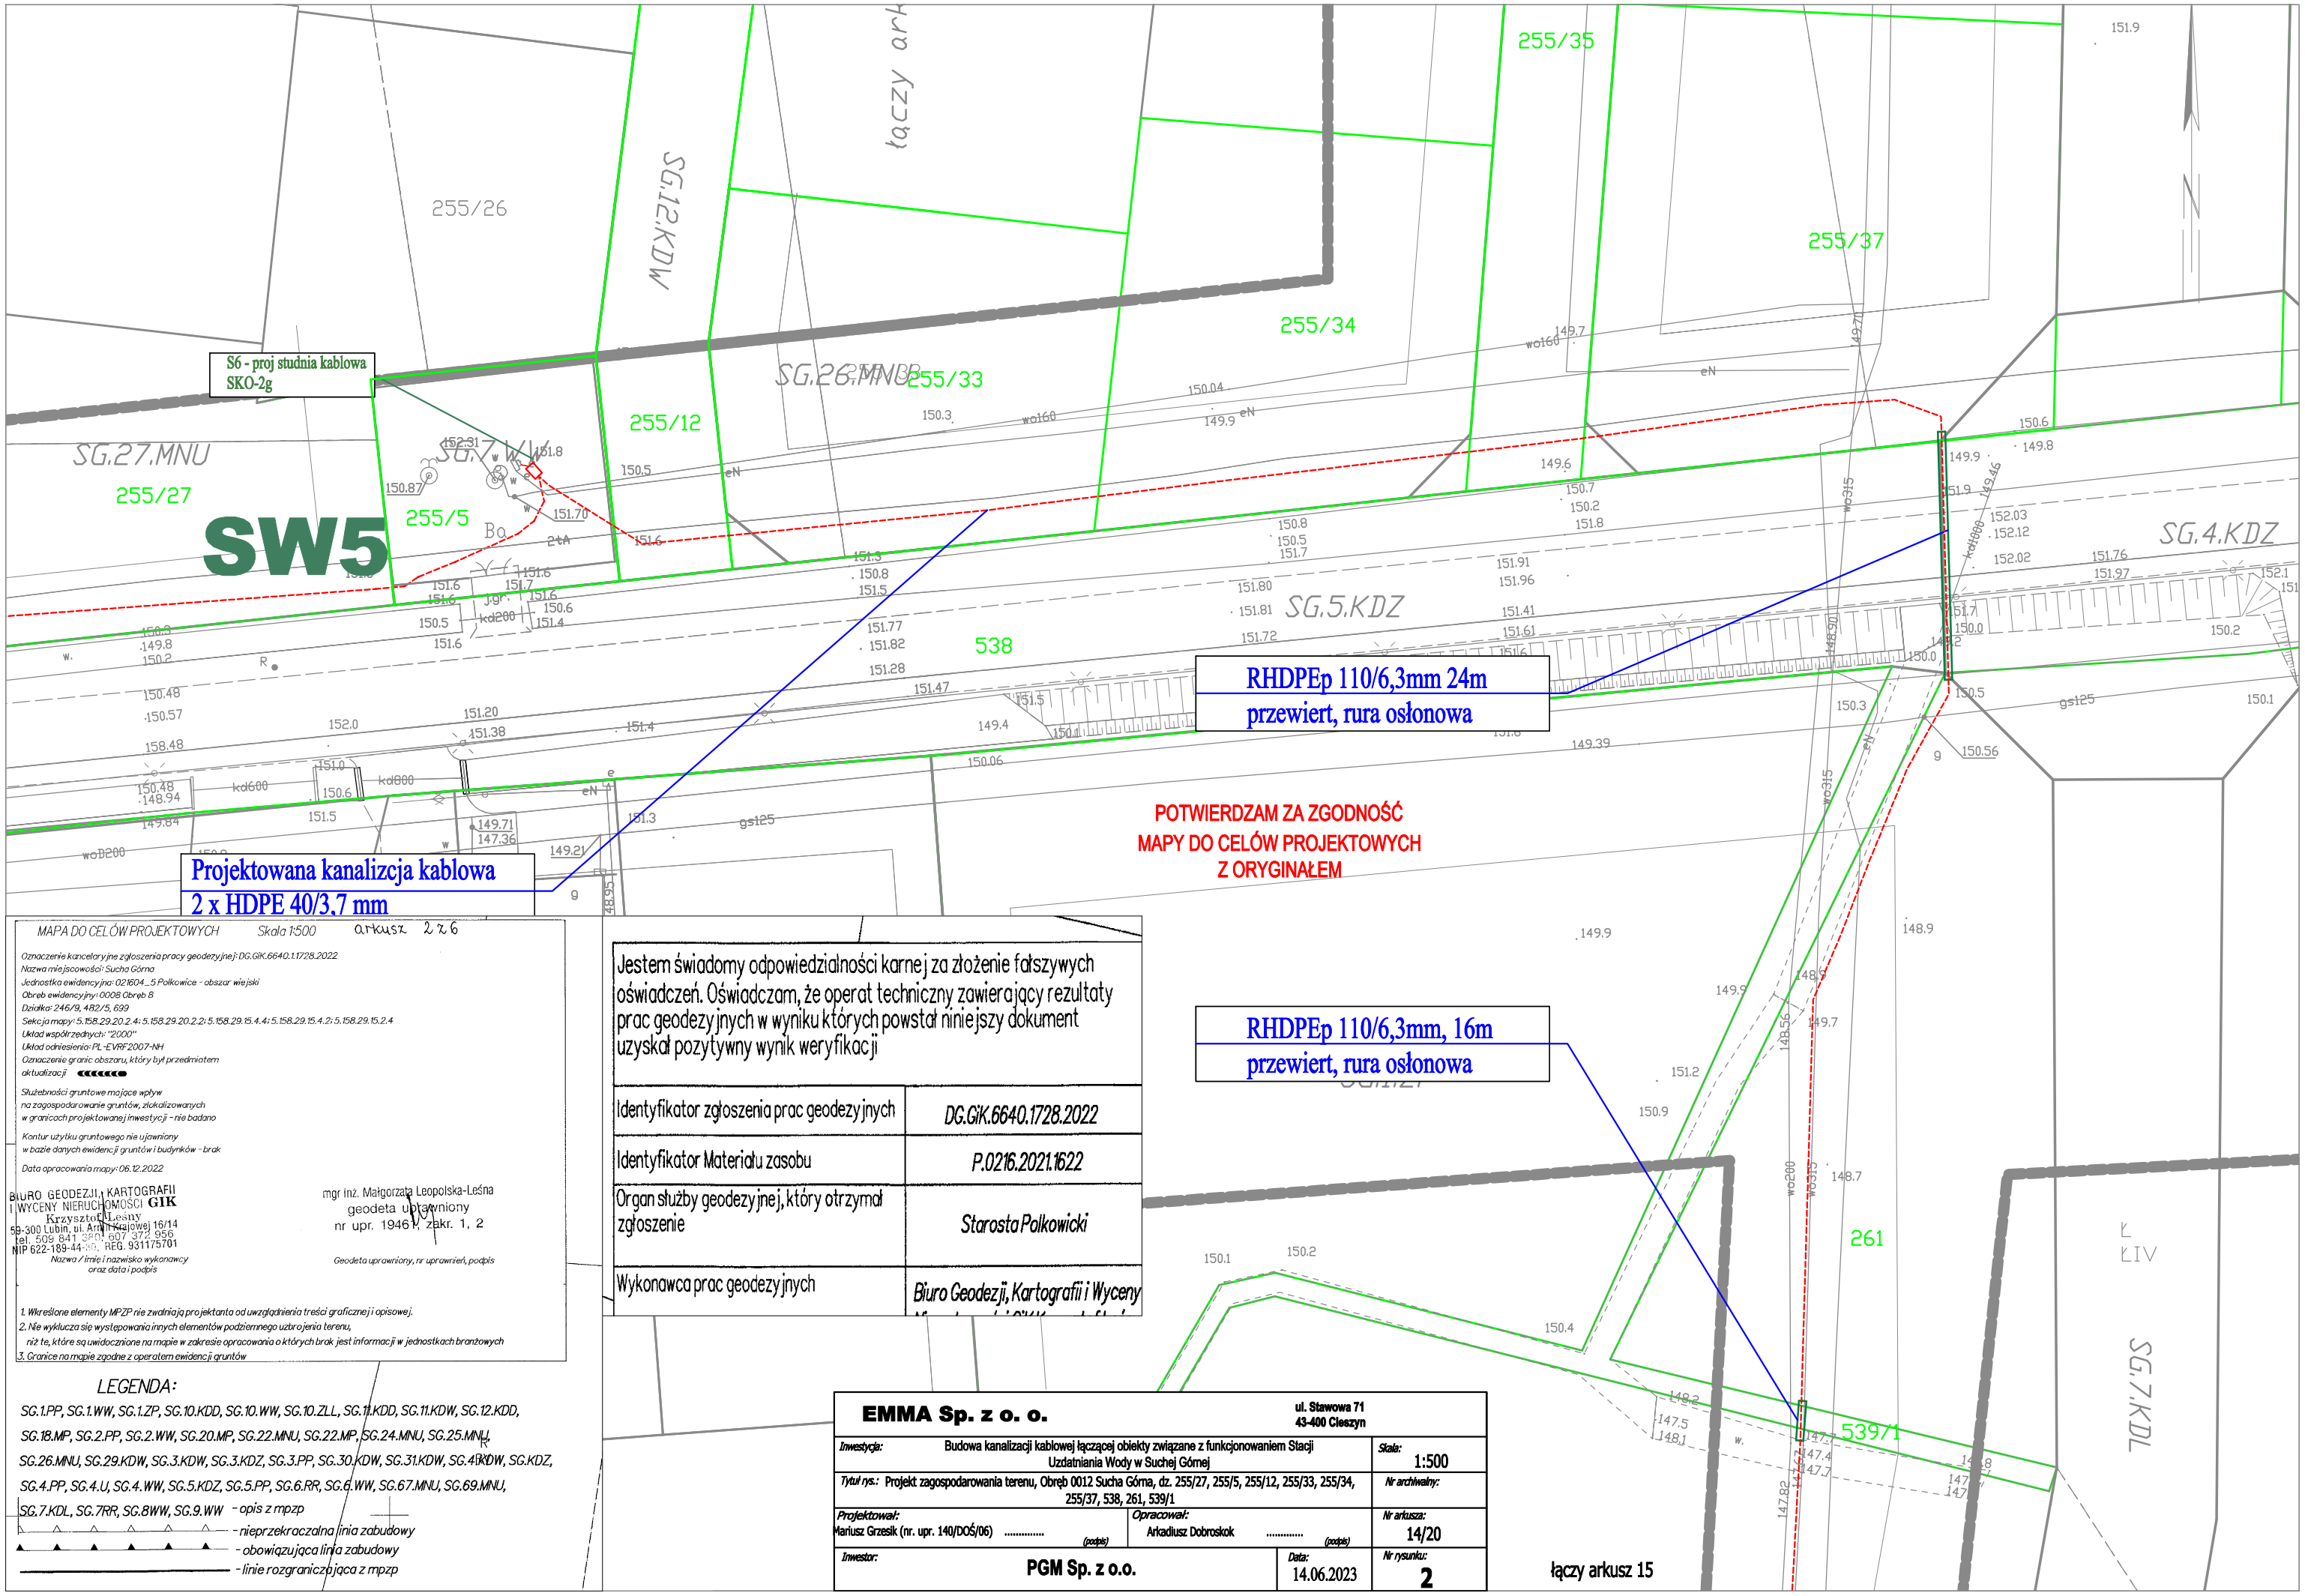

MAPA DO CELÓW PROJEKTOWYCH Skala 1:500 arkusz 2 z 6

Oznaczenie kancelaryjne zgłoszenia pracy geodezyjnej: DG.GiK.6640.1.1728.2022
Nazwa miejscowości: Sucha Górna
Jednostka ewidencyjna: 021604_5 Polkowice - obszar wiejski
Obręb ewidencyjny: 0008 Obręb 8
Działka: 246/9, 482/5, 699
Sekcja mapy: 5.158.29.20.2.4; 5.158.29.20.2.2; 5.158.29.15.4.4; 5.158.29.15.4.2; 5.158.29.15.2.4
Układ współrzędnych: "2000"
Układ odniesienia: PL-EVRF2007-NH
Oznaczenie granic obszaru, który był przedmiotem aktualizacji

Służebności gruntowe mające wpływ na zagospodarowanie gruntów, zlokalizowanych w granicach projektowanej inwestycji - nie badano

Kontur użytku gruntowego nie ujawniony w bazie danych ewidencji gruntów i budynków - brak

Data opracowania mapy: 06.12.2022

BIURO GEODEZJI, KARTOGRAFII I WYCENY NIERUCHOMOŚCI GIK
Krzysztof Leśny
59-300 Lubin, ul. Armii Krajowej 16/14
tel. 509 841 380, 607 372 956
NIP 622-189-44-39, REG. 931175701
Nazwa / imię i nazwisko wykonawcy oraz data i podpis

mgr inż. Małgorzata Leopolska-Leśna
geodeta uprawniony
nr upr. 19461, zakr. 1, 2
Geodeta uprawniony, nr uprawnień, podpis

1. Wkreślone elementy MPZP nie zwalniają projektanta od uwzględnienia treści graficznej i opisowej.
2. Nie wyklucza się występowania innych elementów podziemnego uzbrojenia terenu, niż te, które są uwidocznione na mapie w zakresie opracowania o których brak jest informacji w jednostkach branżowych
3. Granice na mapie zgodne z operatem ewidencji gruntów

LEGENDA:

SG.1.PP, SG.1.WW, SG.1.ZP, SG.10.KDD, SG.10.WW, SG.10.ZLL, SG.11.KDD, SG.11.KDW, SG.12.KDD, SG.18.MP, SG.2.PP, SG.2.WW, SG.20.MP, SG.22.MNU, SG.22.MP, SG.24.MNU, SG.25.MNU, SG.26.MNU, SG.29.KDW, SG.3.KDW, SG.3.KDZ, SG.3.PP, SG.30.KDW, SG.31.KDW, SG.4.KDW, SG.KDZ, SG.4.PP, SG.4.U, SG.4.WW, SG.5.KDZ, SG.5.PP, SG.6.RR, SG.6.WW, SG.67.MNU, SG.69.MNU, SG.7.KDL, SG.7RR, SG.8WW, SG.9.WW - opis z mpzp
- nieprzekraczalna linia zabudowy
- obowiązująca linia zabudowy
- linie rozgraniczająca z mpzp

Jestem świadomy odpowiedzialności karnej za złożenie fałszywych oświadczeń. Oświadczam, że operat techniczny zawierający rezultaty prac geodezyjnych w wyniku których powstał niniejszy dokument uzyskał pozytywny wynik weryfikacji

Identyfikator zgłoszenia prac geodezyjnych	DG.GiK.6640.1728.2022
Identyfikator Materiału zasobu	P.0216.2021.1622
Organ służby geodezyjnej, który otrzymał zgłoszenie	Starosta Polkowicki
Wykonawca prac geodezyjnych	Biuro Geodezji, Kartografii i Wyceny

EMMA Sp. z o. o. ul. Stawowa 71, 43-400 Cieszyn

Inwestycja: Budowa kanalizacji kablowej łączącej obiekty związane z funkcjonowaniem Stacji Uzdatniania Wody w Suchej Górnej		Skala: 1:500
Tytuł rys.: Projekt zagospodarowania terenu, Obręb 0012 Sucha Górna, dz. 255/27, 255/5, 255/12, 255/33, 255/34, 255/37, 538, 261, 539/1		Nr archiwalny:
Projektował: Mariusz Grzesik (nr. upr. 140/DOŚ/06) ..... (podpis)	Opracował: Arkadiusz Dobroskok ..... (podpis)	Nr arkusza: 14/20
Inwestor: PGM Sp. z o.o.	Data: 14.06.2023	Nr rysunku: 2