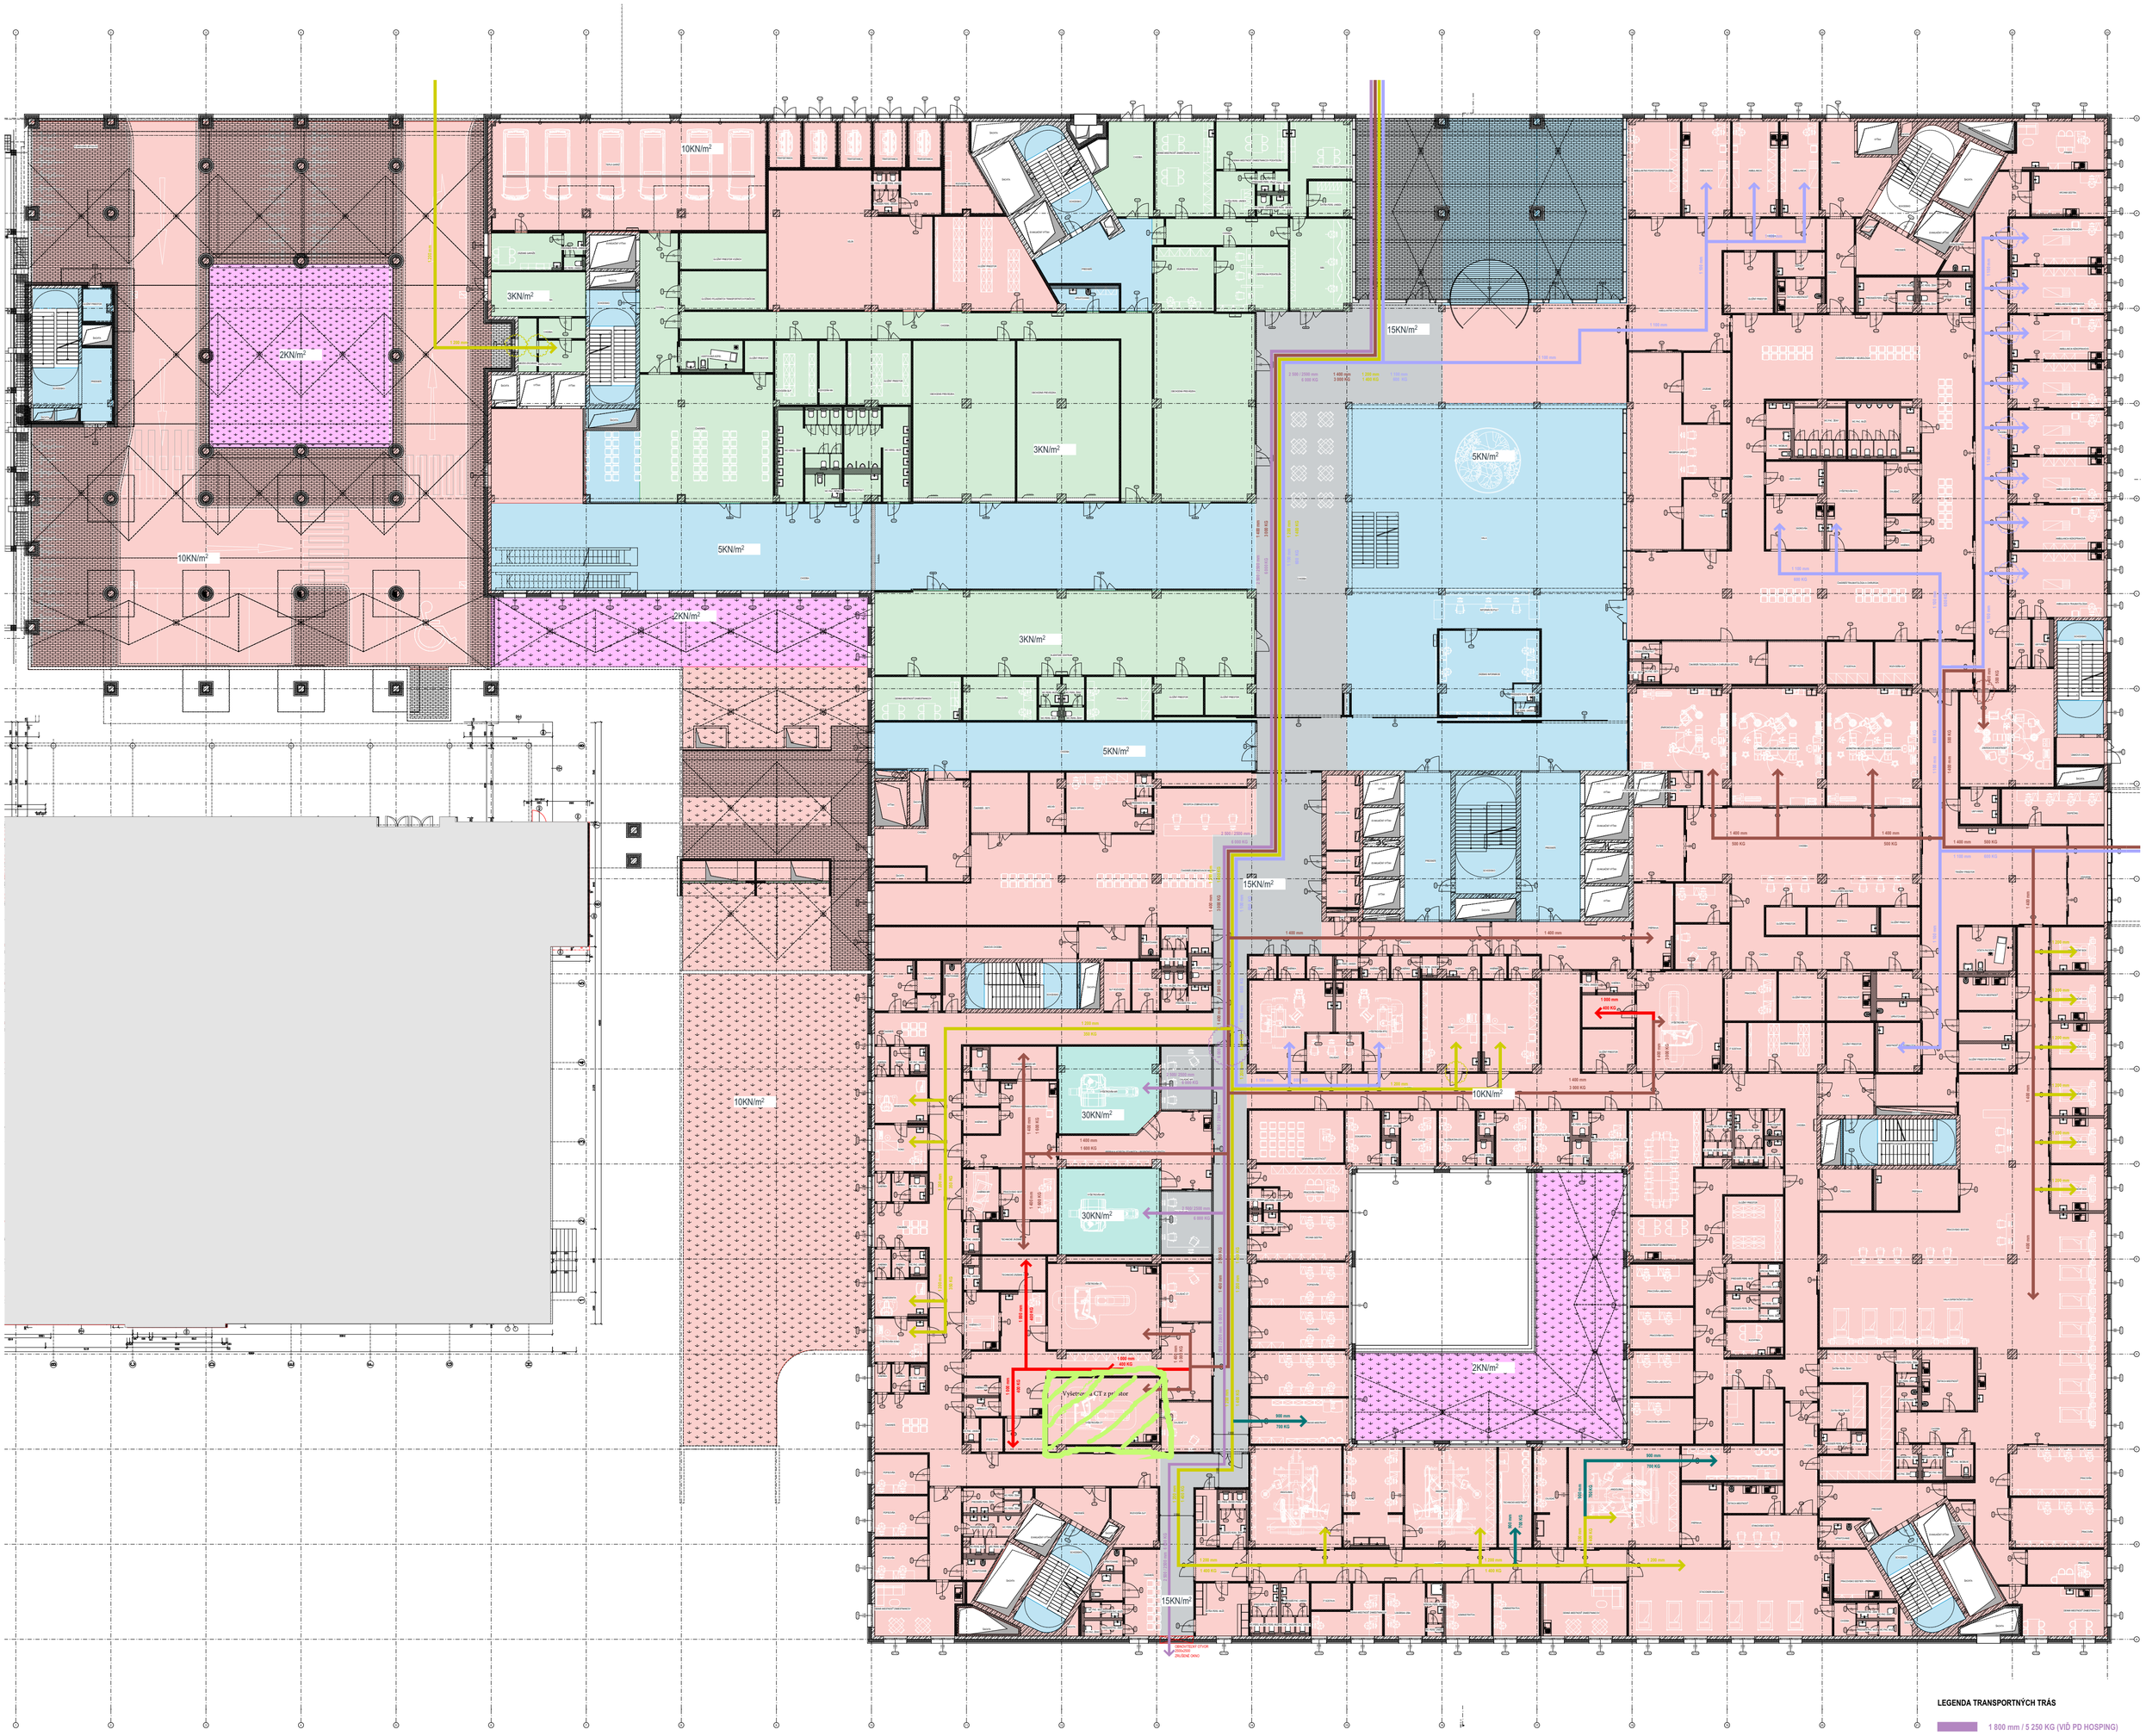1.PP TRANSPORTNÉ TRASY - ALT. + ZAŤAŽENIE