

LEGENDA:

- Proj. kábel VO CYKY-J 4x16mm² uložený v ochrannej rúrke FXKVR 63 v zemi
- Proj. prepojovací kábel VO CYKY-J 4x16mm² uložený v ochrannej rúrke FXKVR 63 v zemi
- Proj. optická multichránička HDPE 40/34 + 7x10/8 mm v zemi
- KŠ

Proj. káblová šachta Ø63cm pre optickú trasu
- 58

Číslo proj. osvetľovacieho stožiara
Proj. osvetľovací votknutý stožiar SRVJ/8/76+RAL7016
Proj. LED svetidlo typu A - na stožiar
- 55a


Číslo proj. osvetľovacieho stožiara
Proj. osvetľovací votknutý stožiar SRVJ/6/76+RAL7016
Proj. LED svetidlo typu B - na stožiar
- D004
149

Číslo jestv. osvetľovacieho stožiara
Jestv. osvetľovací stožiar
Jestv. LED svetidlo

STAVEBNÍK:

HLAVNÉ MESTO SLOVENSKEJ
REPUBLIKY BRATISLAVA

Primaciálne nám. 1, P.O. Box 192, 814 99 Bratislava 1

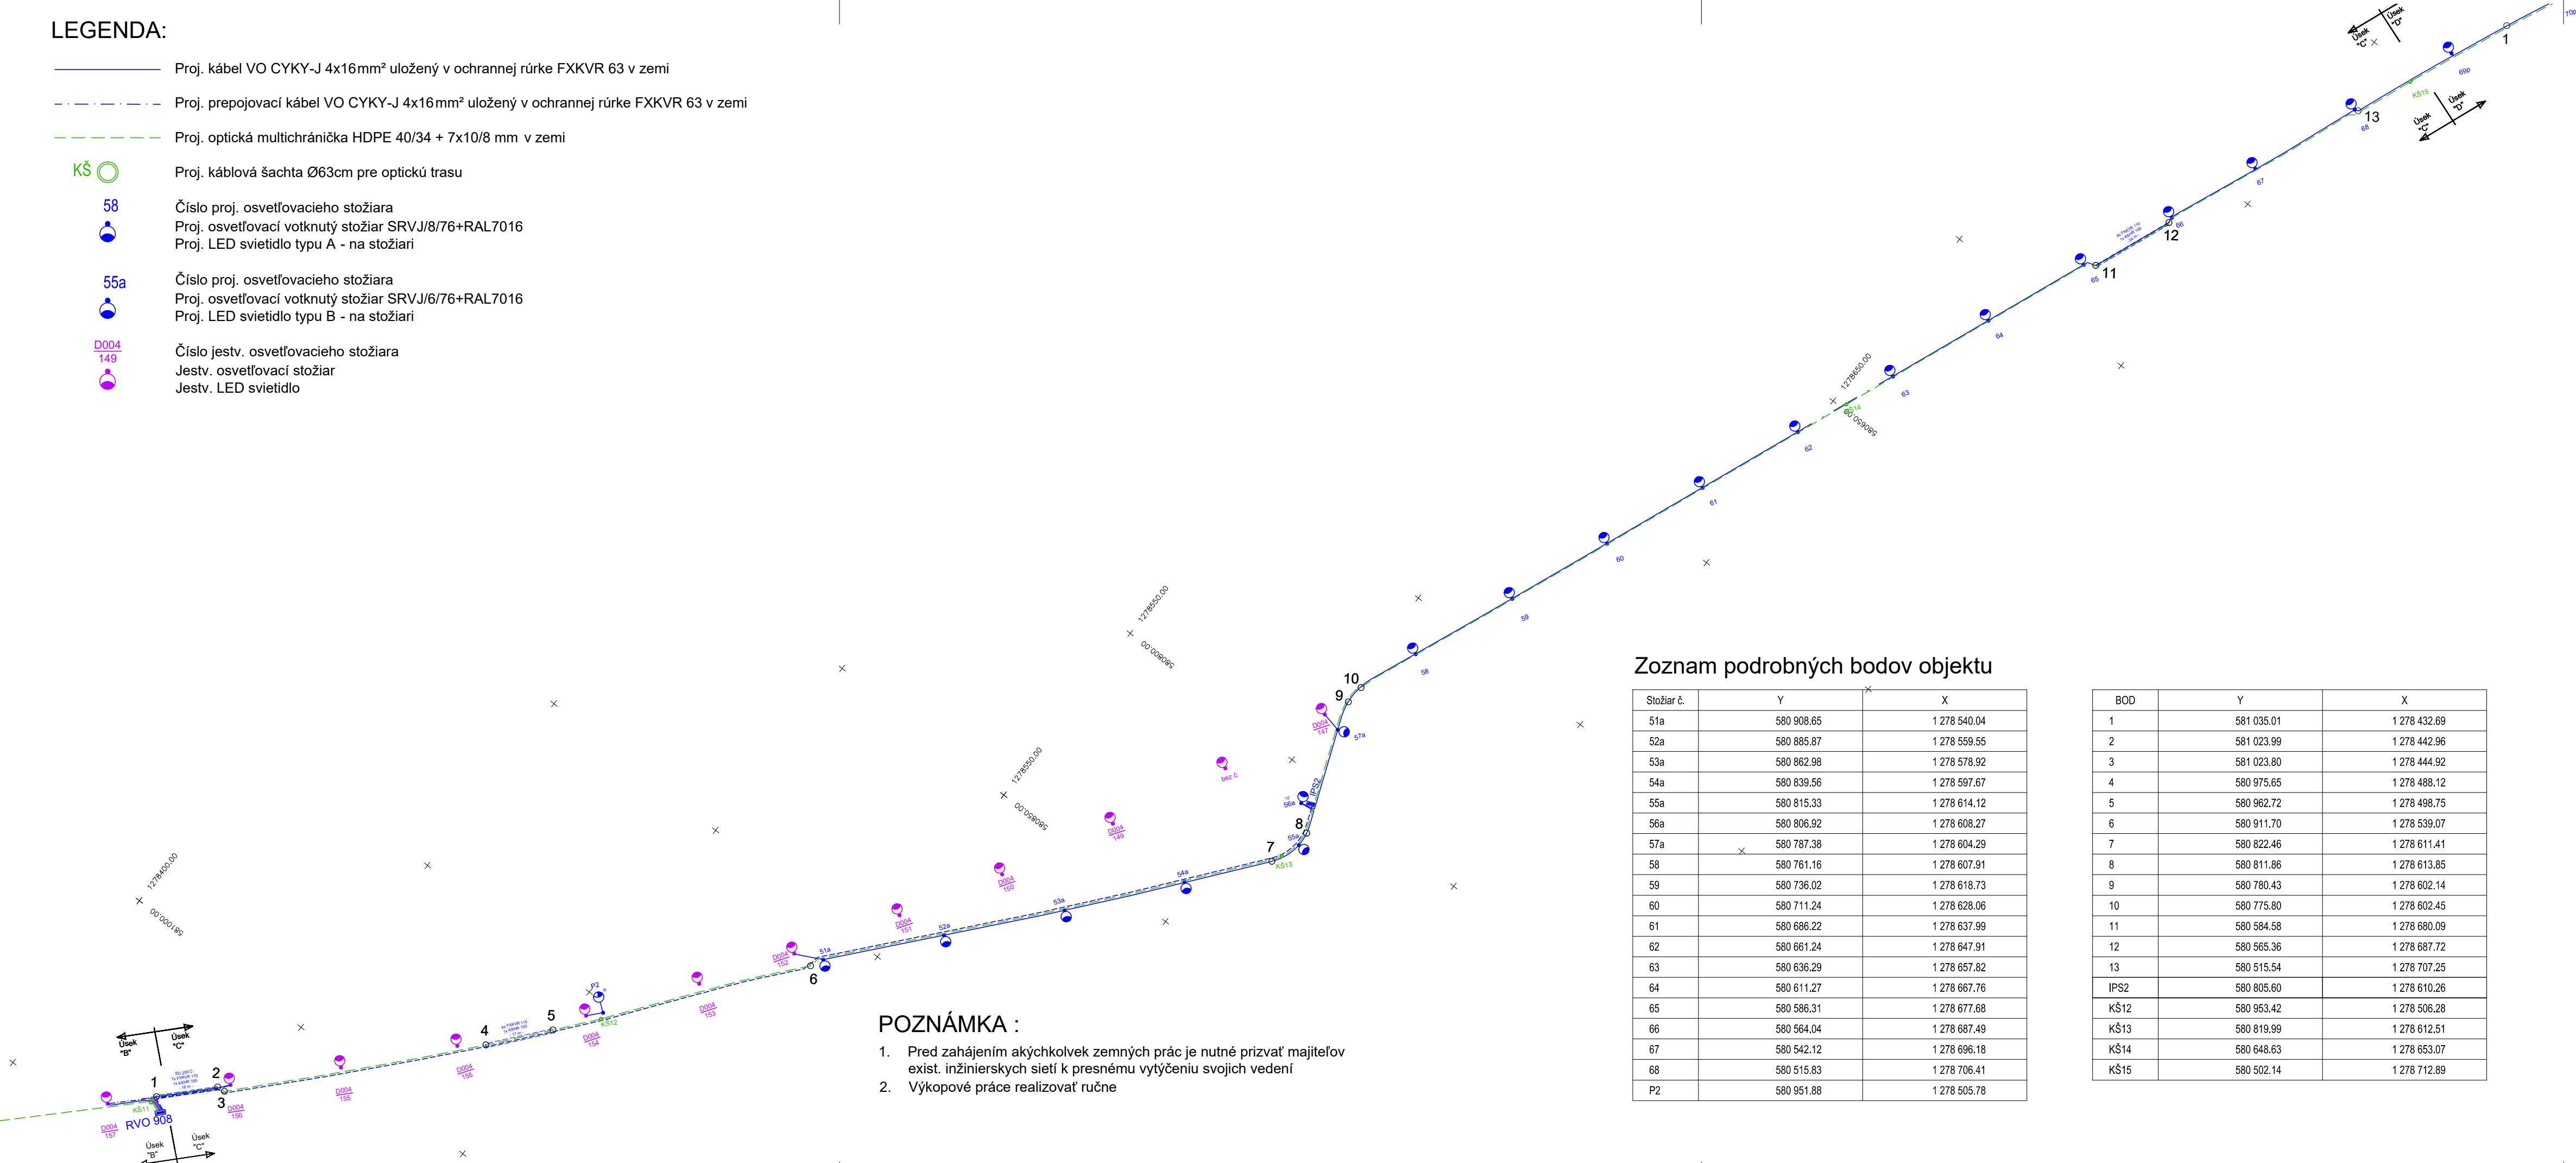

Zoznam podrobných bodov objektu

Stožiar č.	Y	X
51a	580 908.65	1 278 540.04
52a	580 885.87	1 278 559.55
53a	580 862.98	1 278 578.92
54a	580 839.56	1 278 597.67
55a	580 815.33	1 278 614.12
56a	580 806.92	1 278 608.27
57a	580 787.38	1 278 604.29
58	580 761.16	1 278 607.91
59	580 736.02	1 278 618.73
60	580 711.24	1 278 628.06
61	580 686.22	1 278 637.99
62	580 661.24	1 278 647.91
63	580 636.29	1 278 657.82
64	580 611.27	1 278 667.76
65	580 586.31	1 278 677.68
66	580 564.04	1 278 687.49
67	580 542.12	1 278 696.18
68	580 515.83	1 278 706.41
P2	580 951.88	1 278 505.78

BOD	Y	X
1	581 035.01	1 278 432.69
2	581 023.99	1 278 442.96
3	581 023.80	1 278 444.92
4	580 975.65	1 278 488.12
5	580 962.72	1 278 498.75
6	580 911.70	1 278 539.07
7	580 822.46	1 278 611.41
8	580 811.86	1 278 613.85
9	580 780.43	1 278 602.14
10	580 775.80	1 278 602.45
11	580 584.58	1 278 680.09
12	580 565.36	1 278 687.72
13	580 515.54	1 278 707.25
IPS2	580 805.60	1 278 610.26
KŠ12	580 953.42	1 278 506.28
KŠ13	580 819.99	1 278 612.51
KŠ14	580 648.63	1 278 653.07
KŠ15	580 502.14	1 278 712.89

POZNÁMKA :

- Pred zahájením akýchkoľvek zemných prác je nutné prizvať majiteľov exist. inžinierskych sietí k presnému vytyčeniu svojich vedení
- Výkopové práce realizovať ručne

K. Štúr

OBJEDNÁVATEL:

JTRE a.s.
DVOŘÁKOVO NÁBŘEŽIE 10, 811 02 BRATISLAVA

ČÍSLO ZÁKAZKY

JTRE

STAVBA

„Úprava cestného telesa miestnej komunikácie
Devínskej cesty pre účely vytvorenia
medzinárodnej Moravsko-Dunajskej cyklotrasy“

DELTA

Lužná 12
851 04 Bratislava

ČASŤ

D1

Úsek „C“

OBJEKT

SO 200 Verejné osvetlenie

PODOBJEKT

SO 200.C Verejné osvetlenie, úsek „C“

STUPEŇ

DRS

ČÍSLO ZÁKAZKY

2501

OKRES

BRATISLAVA

PRÍLOHA

VYTYČOVACÍ VÝKRES

STAVEBNÍK

HLAVNÉ MESTO SLOVENSKEJ REPUBLIKY BRATISLAVA; PRIMACIÁLNE NÁM. 1 BRATISLAVA

KATASTRÁLNE ÚZEMIE

BRATISLAVA - DEVÍN

HLAVNÝ INŽ. PROJ.

Ing. Ondrej Májek

TECH. KONTROLA

Ing. Marta Bátorová

SÚRADNICOVÝ SYSTÉM

JTSK

ZODP. PROJ.

Ing. Mgr. Peter Kolada

DÁTUM

05.2025

VÝŠKOVÝ SYSTÉM

Bpv

VYPRACOVAL

Ing. Ján Gahura

FORMÁT

4x A4

MIERKA

1:1000

ČÍSLO PRÍLOHY

10.3

SÚPRAVA