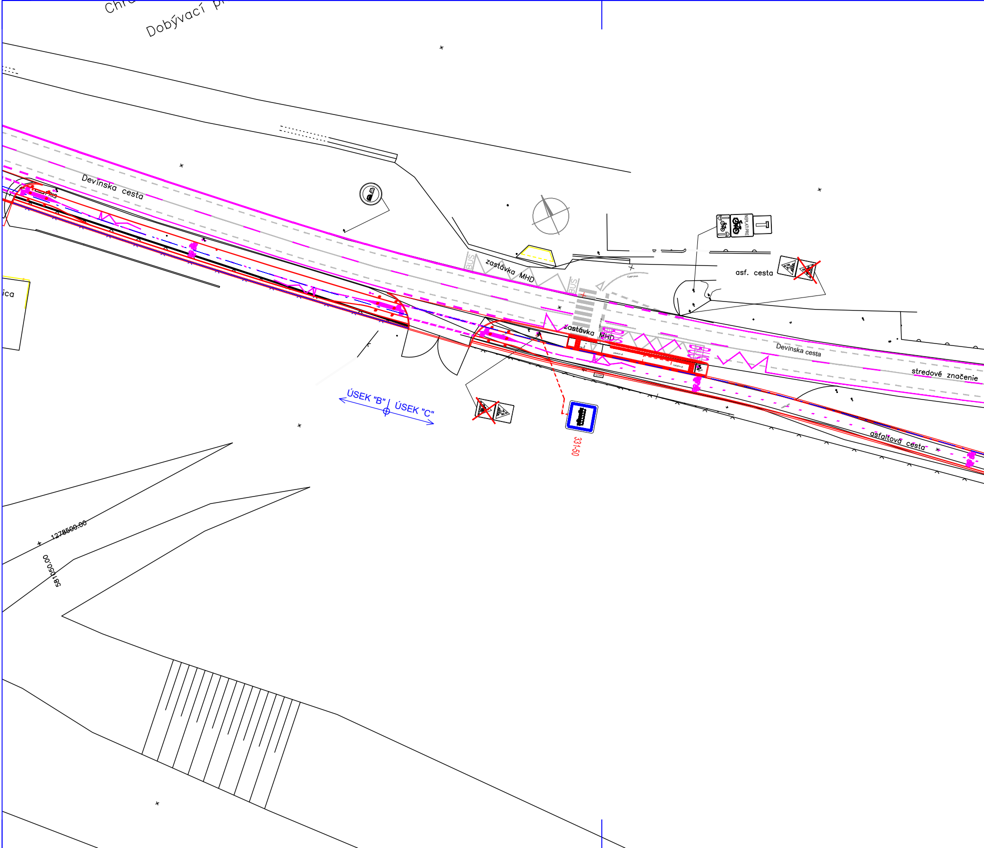
Chr
Dobývací p
Devínska cesta
ica
zastávka MHD
BUS
asf. cesta
NEPLATÍ PRE
zastávka MHD
BUS
Devínska cesta
stredové značenie
asfaltová cesta
ÚSEK "B"
ÚSEK "C"
331-50
1278500.00
581050.00

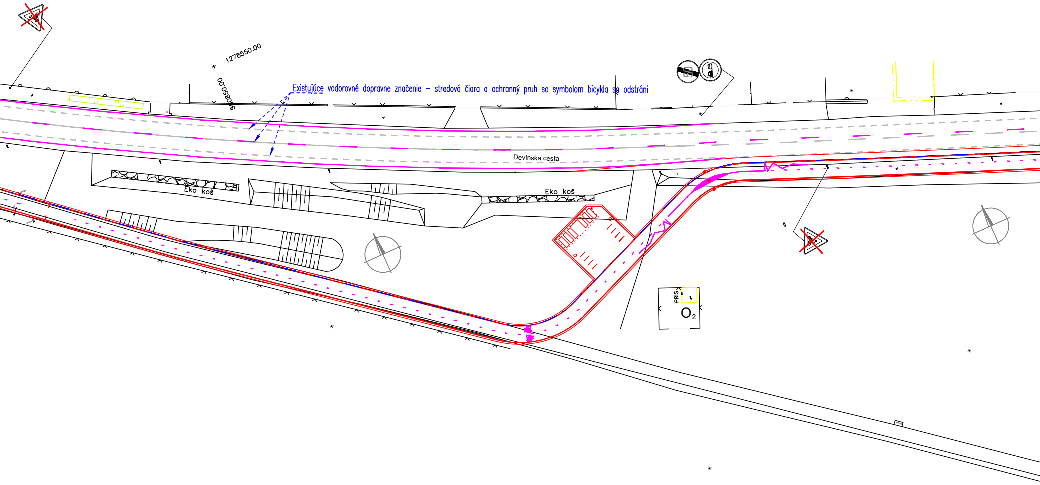
1278550.00
580850.00
Devínska cesta
Eko koš
Eko koš
PRIS
O_2

Existujúce vodorovné dopravne značenie – stredová čiara a ochranný pruh so symbolom bicykla sa odstráni

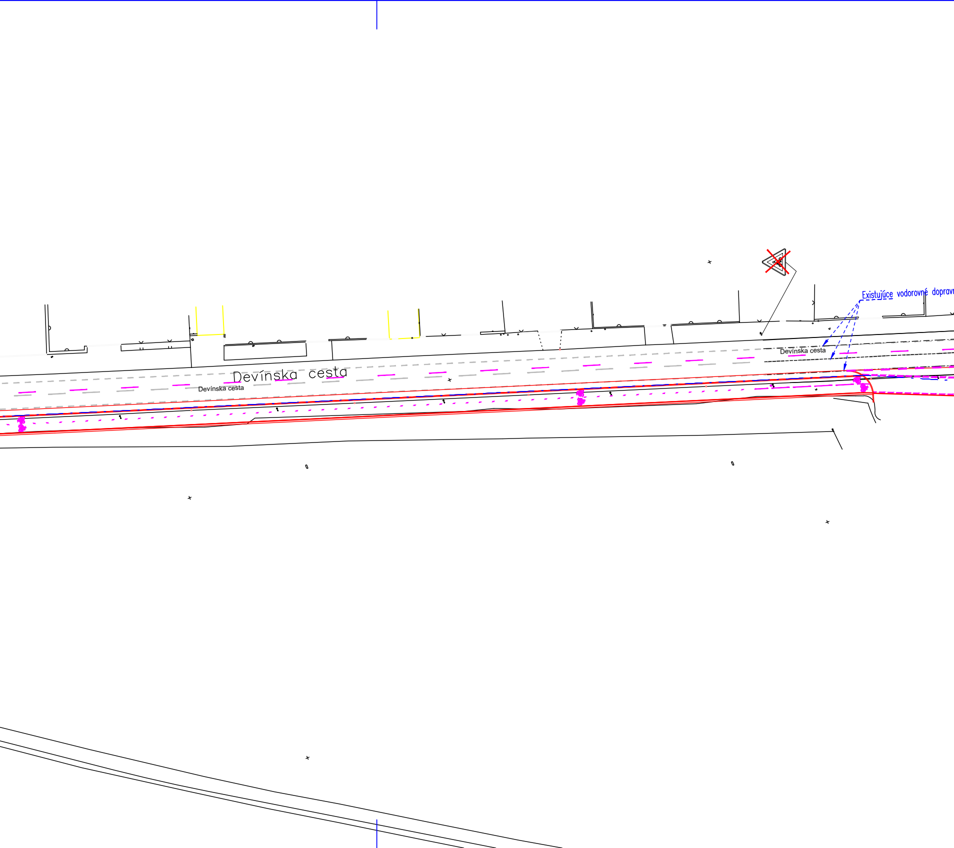
Existujúce vodorovné doprav
Devínska cesta
Devínska cesta
Devínska cesta

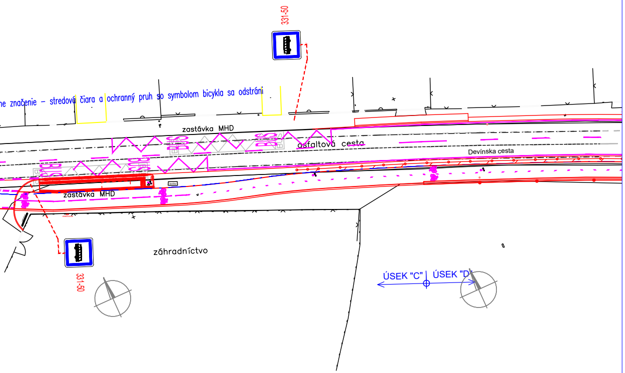
331-50
ne značenie – stredová čiara a ochranný pruh so symbolom bicykla sa odstráni
zastávka MHD
BUS
asfaltová cesta
Devínska cesta
zastávka MHD
záhradníctvo
331-50
ÚSEK "C"
ÚSEK "D"

Legenda:

▽	201	NAVRHNUTÉ ZVISLÉ DOPRAVNÉ ZNAČENIE
◻		JESTVUJÚCE ZVISLÉ DOPRAVNÉ ZNAČENIE
☒		JESTVUJÚCE ZVISLÉ DOPRAVNÉ ZNAČENIE ZRUŠENÉ
━	601	POZDĹŽNA SÚVISLÁ ČIARA
- - -	602	POZDĹŽNA PRERUŠOVANÁ ČIARA
←	630	SMEROVÉ ŠIPKY
▲ ▲ ▲	605	ČAKACIA ČIARA - TROJUHOLNÍKY
▮▮▮▮	610	PRIECHOD PRE CHODCOV
- - -	612	PRIECHOD PRE CYKLISTOV

STAVEBNÍK:

HLAVNÉ MESTO SLOVENSKEJ
REPUBLIKY BRATISLAVA
Primaciálne nám. 1, P.O. Box 192, 814 99 Bratislava 1

Ing. Ondrej MÁJEK
5799 * A2

OBJEDNÁVATEĽ: JTRE a.s. DVOŘÁKOVO NÁBREŽIE 10, 811 02 BRATISLAVA	JTRE
ČÍSLO ZÁKAZKY	

STAVBA „Úprava cestného telesa miestnej komunikácie Devínskej cesty pre účely vytvorenia medzinárodnej Moravsko-Dunajskej cyklotrasy“			PROKOS s.r.o. Druidská 5/A 851 10 BRATISLAVA TEL.FAX:421-2-62520005 ondrej.majek@prokos.sk
ČASŤ D3 Úsek „C“	OBJEKT SO 100.3 Cyklotrasa, úsek „C“ SO 101.3 Úprava komunikácie - Devínska cesta, úsek „C“		STUPEŇ DRS | ČÍSLO ZÁKAZKY
PRÍLOHA TRVALÉ DOPRAVNÉ ZNAČENIE			OKRES BRATISLAVA
STAVEBNÍK HLAVNÉ MESTO SLOVENSKEJ REPUBLIKY BRATISLAVA; PRIMACIÁLNE NÁM. 1 BRATISLAVA			KATASTRÁLNE ÚZEMIE BRATISLAVA - DEVÍN
HLAVNÝ INŽ. PROJ. Ing. Ondrej Májek	TECH. KONTROLA Ing. Peter Hrubovčák	SÚRADNICOVÝ SYSTÉM JTSK	
ZODP. PROJ. Ing. Ondrej Májek	DÁTUM 05.2025	VÝŠKOVÝ SYSTÉM Bpv	ČÍSLO PRÍLOHY 6 | SÚPRAVA
VYPRACOVAL Ing. Pavol Kuna	FORMÁT 7xA4	MIERKA 1:500	