

DRUH POZEMKU

UZEMNÁ EVIDENČNÁ JEDNOTKA

OKRES:

KRAJ:

PLOT OP2

SKLONOVÉ POMERY

ČÍSLA PRIEČNYCH REZOV

KÓTY HORNEJ HRANY


KÓTY TERÉNU

POROVNÁVACIA ROVINA

STANIČNIE V km

VZDIAL. DILATAČNÝCH ŠKÁR

SMEROVÉ POMERY



LEGENDA MATERIÁLOV

BETÓN - C30/37 XC4, XD2, XF2 (SK), CI 0.4 - Dmax16, S3 + PP vďaka 0.9kg/m³
POVRCHOVÁ ÚPRAVA - POHĽADOVÝ BETÓN, HRANÝ-VLOŽENÍM LIŠTY 15x15mm
BETÓNÁRSKA VÝSTUŽ B500B

POZN.:

PRED ZAČATÍM PRÁČ JE NÚTNE PREVERIŤ MOŽNÉ POLOHY INŽINIERSKÝCH SIETÍ,
KTORÉ BY MOHLI BYŤ VÝKOPOM POŠKODENÉ!

STAVEBNÍK:

HLAVNÉ MESTO SLOVENSKEJ
REPUBLIKY BRATISLAVA
Primaciálne nám. 1, P.O. Box 192, 814 99 Bratislava 1

OBJEDNÁVATEL:
JTRE a.s.
DVOHRÁDKOVÉ NABREŽIE 10, 811 02 BRATISLAVA
ČÍSLO ZÁKAZKY

STAVBA
„Úprava cestného telesa miestnej komunikácie
Devínskej cesty pre účely vytvorenia
medzinárodnej Moravsko-Dunajskej cyklotrasy“

ČASŤ
D1
Úsek „B“
PRÍLOHA
POZDĽŽNY PROFIL - 2.ČASŤ

STAVEBNÍK
HLAVNÉ MESTO SLOVENSKEJ REPUBLIKY BRATISLAVA, PRIMACIÁLNE NÁM. 1 BRATISLAVA
Ing. Ondrej Májek
ZODP. PROJ.
Ing. Ondrej Májek
VÝKONOVÝ SYSTÉM
Ing. Ondrej Májek
FUNKČNÝ SYSTÉM
Ing. Ondrej Májek
MERA
1:100/100

KATASTRÁLNE ÚZEMIE
BRATISLAVA - DEVÍN
ČÍSLO PRÍLOHY
3.2

