



— — — VO — Jestv. kábel VO uložený v zemi - zrušit'

1. Pred zahájením akýchkoľvek zemných prác je nutné prizvať majiteľov exist. inžinierskych sietí k presnému vytýčeniu svojich vedení
2. Výkopové práce realizovať ručne

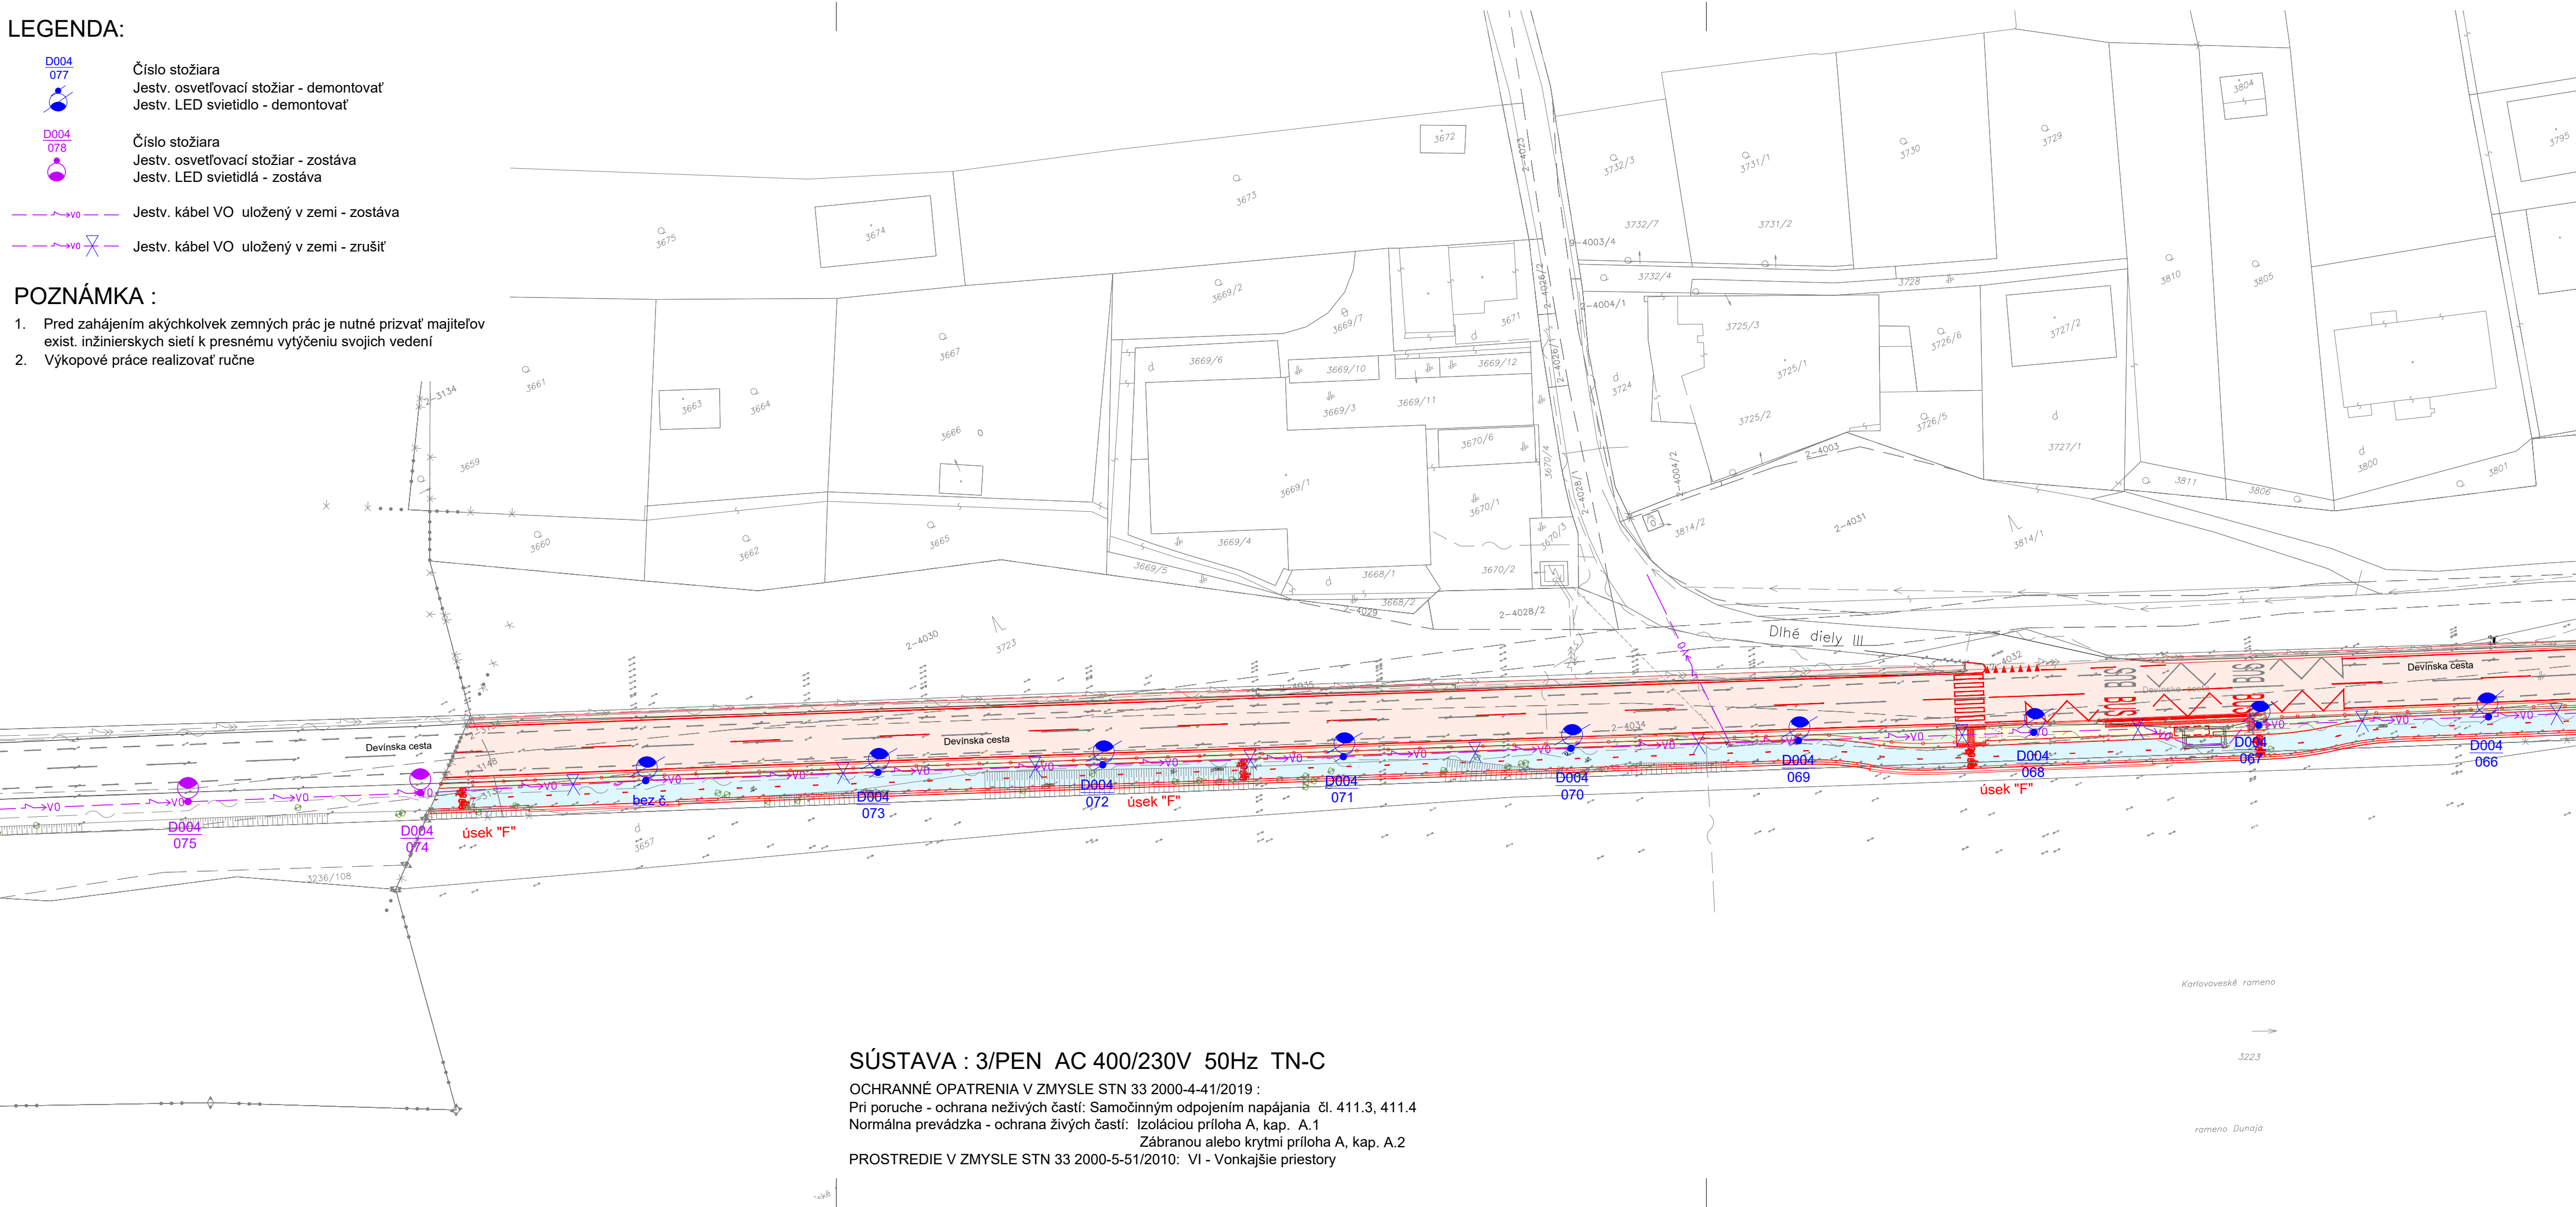


OCHRANNÉ OPATRENIA V ZMYSLE STN 33 2000-4-41/2019 :
 Pri poruche - ochrana neživých častí: Samočiným odpojením napájania čl. 411.3, 411.4
 Normálna prevádzka - ochrana živých častí: Izolácia príloha A, kap. A.1
 Zábranou alebo krytmi príloha A, kap. A.2
 PROSTREDIE V ZMYSLE STN 33 2000-5-51/2010: VI - Vonkajšie priestory

 **HLAVNÉ MESTO SLOVENSKEJ
REPUBLIKY BRATISLAVA**
Primaciálne nám. 1, P.O. Box 192, 814 99 Bratislava 1

K. Lander

OBJEDNÁVATEĽ:	JTRE a.s. DVOŘÁKOV NÁBREŽIE 10, 811 02 BRATISLAVA	
ČÍSLO ZÁKAZKY		

STAVBA		„Úprava cestného telesa miestnej komunikácie Devínskej cesty pre účely vytvorenia medzinárodnej Moravsko-Dunajskej cyklotrasy“		 Lužná 12 851 04 Bratislava	
ČASŤ D1	OBJEKT	SO 200 Verejně osvětlení		STUPEŇ DRS	ČÍSLO ZÁKAZKY 2501
	PODOBJEKT	SO 200.F Verejně osvětlení, úsek „F“			
Úsek „F“				OKRES	
PRÍLOHA		SITUÁCIA - DEMONTÁŽ, km - 0,300		BRATISLAVA	
STAVEBNÍK HLAVNÉ MESTO SLOVENSKEJ REPUBLIKY BRATISLAVA; PRIMACIÁLNE NÁM. 1 BRATISLAVA				KATASTRÁLNE ÚZEMIE BRATISLAVA - KARLOVA VES	
HLAVNÝ INŽ. PROJ. Ing. Ondrej Májek		TECH. KONTROLA Ing. Marta Bútorová		SÚRADNICOVÝ SYSTÉM JTSK	
ZODP. PROJ. Ing. Mgr. Peter Kolada		DÁTUM 05.2025		VÝŠKOVÝ SYSTÉM Bpv	
VYPRACOVAL Ing. Ján Gahura		FORMÁT 5x A4		ČÍSLO PRÍLOHY 2.1	
				SÚPRAVA	