

Pôdorys 3.NP - nový stav


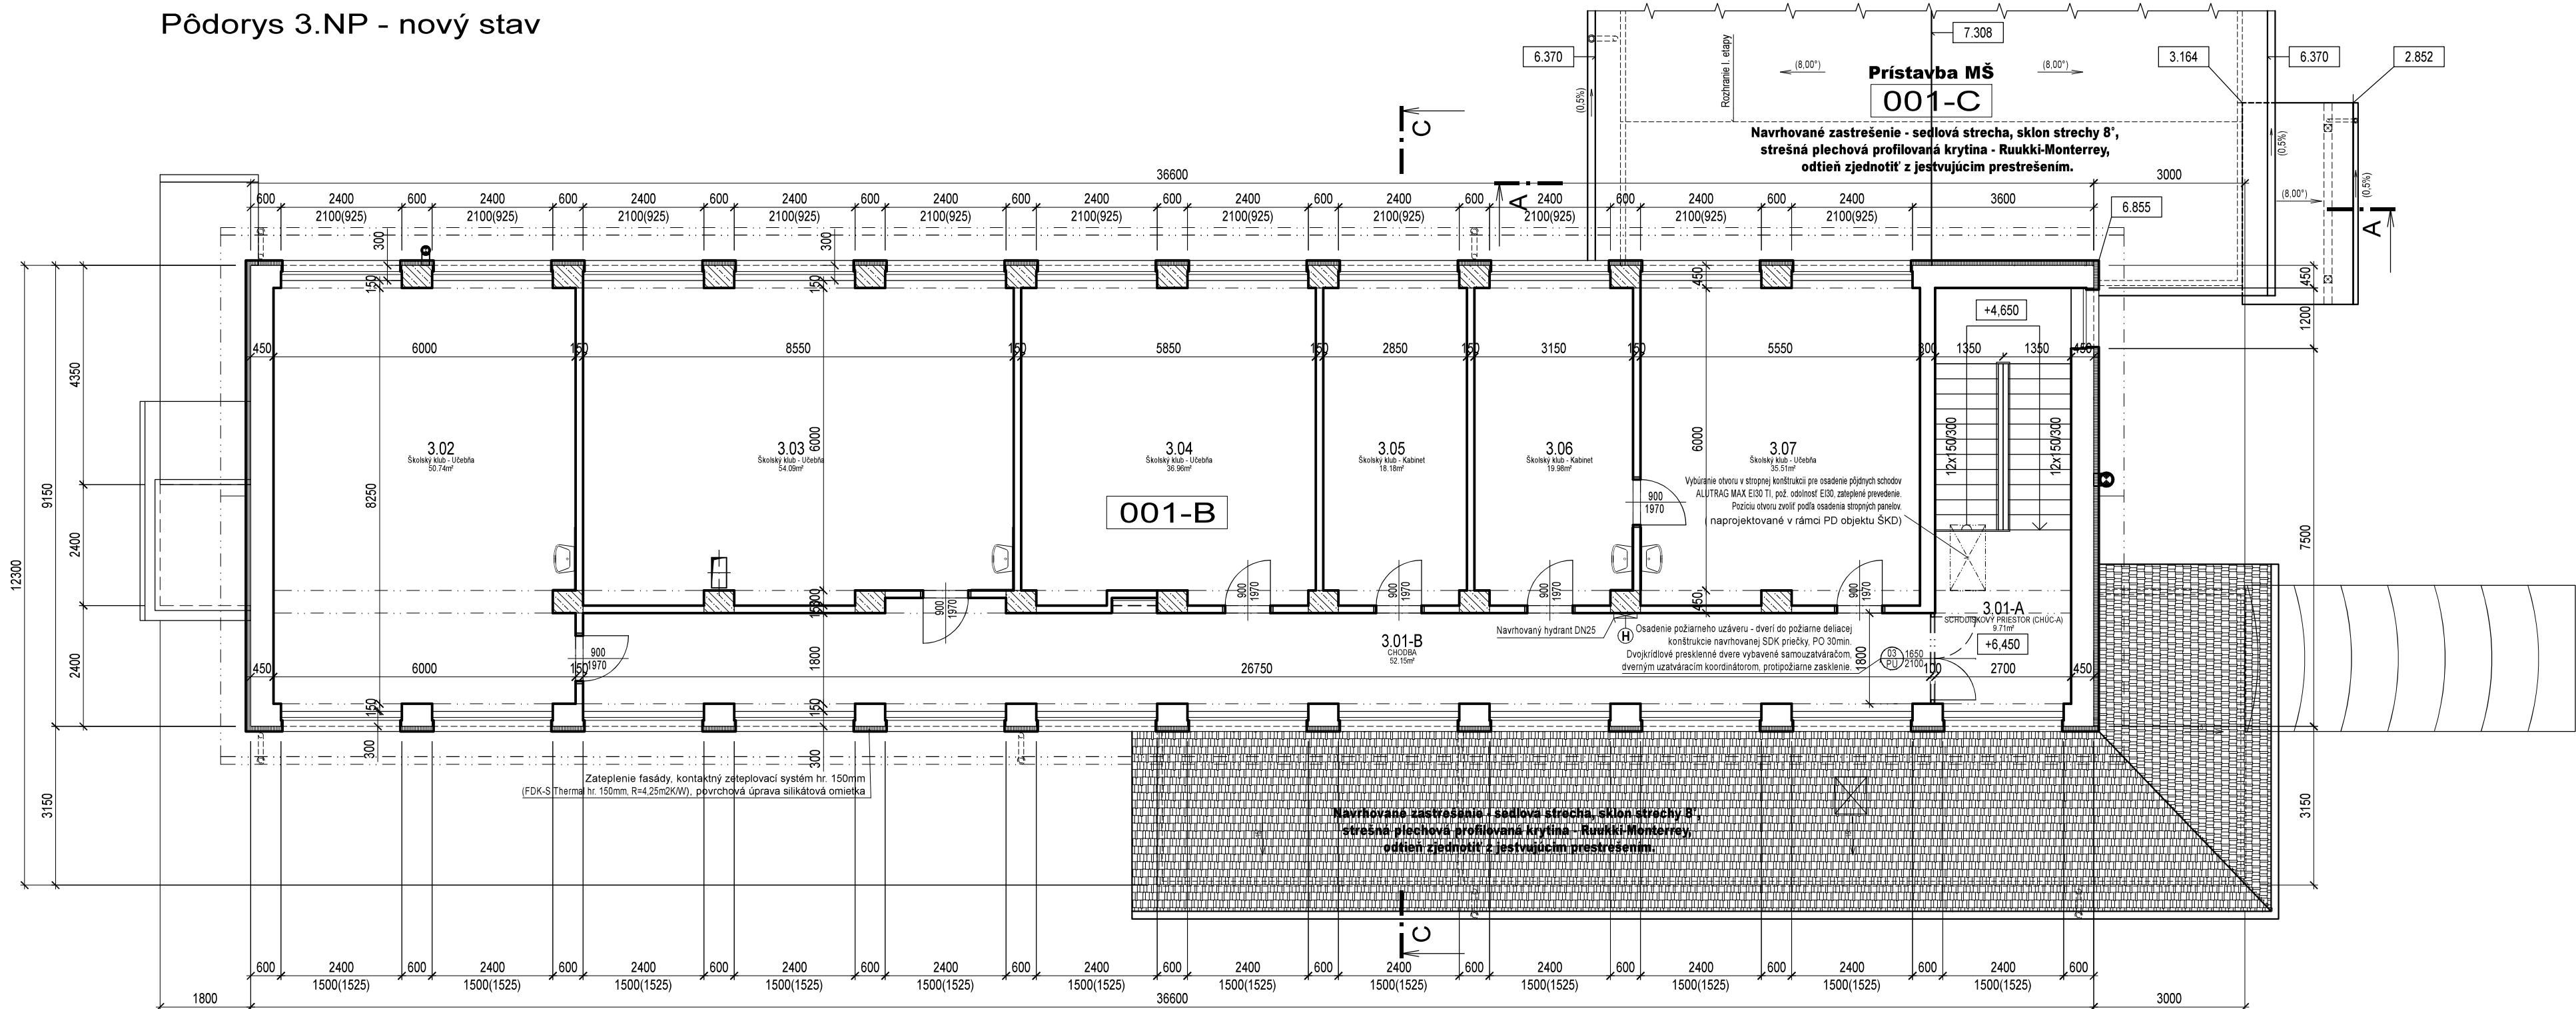


SCHÉMA STAVBY:

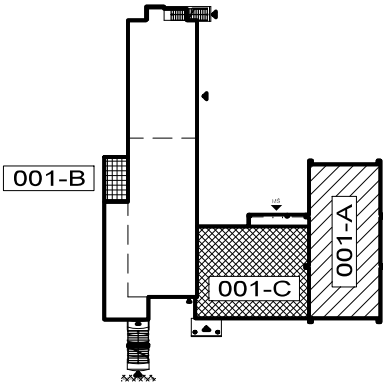

Členenie SO-001 Vlastná stavba:

- 001-A Stavebné úpravy jestvujúcej materskej školy pri ZŠ - s.č. 795 (zmena dokončenej stavby)
- 001-B Stavebné úpravy jestvujúcej budovy družiny pri ZŠ - s.č. 756, za účelom rozšírenia kapacít MŠ + prístavba rozmerov 5,9m x 3,15m k jestv. budove ŠKD (zmena dokončenej stavby)
- 001-C Navrhovaná prepojovacia prístavba materskej školy na p.č. 238/1

Tabuľka miestností 3.NP – nový stav						
Číslo	Název	Plocha [m ²]	Podlaha	Stěny	Strop	Poznámka
3.01-A	SCHODISKOVÝ PRIESTOR (CHÚC-A)	9,71	Jestvujúca podlaha	Jestvujúca povrchová úprava	Jestvujúca povrchová úprava	Jestvujúci soklík
3.01-B	CHODBA	52,15	Jestvujúca podlaha	Jestvujúca povrchová úprava	Jestvujúca povrchová úprava	Jestvujúci soklík
3.02	Školský klub – Učebňa	50,74	Jestvujúca podlaha	Jestvujúca povrchová úprava	Jestvujúca povrchová úprava	Jestvujúci soklík
3.03	Školský klub – Učebňa	54,09	Jestvujúca podlaha	Jestvujúca povrchová úprava	Jestvujúca povrchová úprava	Jestvujúci soklík
3.04	Školský klub – Učebňa	36,96	Jestvujúca podlaha	Jestvujúca povrchová úprava	Jestvujúca povrchová úprava	Jestvujúci soklík
3.05	Školský klub – Kabinety	18,18	Jestvujúca podlaha	Jestvujúca povrchová úprava	Jestvujúca povrchová úprava	Jestvujúci soklík
3.06	Školský klub – Kabinety	19,98	Jestvujúca podlaha	Jestvujúca povrchová úprava	Jestvujúca povrchová úprava	Jestvujúci soklík
3.07	Školský klub – Učebňa	35,51	Jestvujúca podlaha	Jestvujúca povrchová úprava	Jestvujúca povrchová úprava	Jestvujúci soklík

Celková plocha [m²]: 277,32

LEGENDA:

- Jestvujúce stavebné konštrukcie
- Budova ŠKD - Zateplenie jestvujúceho obvodového muriva hr. 450/300mm kontaktným zateplovacím systémom hr. 150mm (tepelná izolácia FDK-S Thermal hr. 150mm, R=4,25m²K/W, zateplenie prenesené z pôvodnej PD pre ŠKD)

Poznámka:

Rez A-A, rez B-B - nový stav, vid' v.č. N.107
Rez C-C - nový stav, vid' v.č. N.108



±0.000 = 558,40 = podlaha 1.NP

Investor: Obec Nová Ľubovňa, Nová Ľubovňa 102, 065 11Nová Ľubovňa		Kraj: Prešovský Okres: Stará Ľubovňa	Generálny projektant: STAVARCH, s.r.o. 17. novembra 1963/9 064 01 Stará Ľubovňa Tel.: +421 907 952 178 mail: pisarch@starch.sk		Zodpovedný projektant:
Název stavby:		Klasifikácia stavby:	1263	Číslo zákazky:	
Zmena dokončených stavieb s.č. 756 a s.č. 795 na rozšírenie kapacít MŠ, ZŠ a MŠ Nová Ľubovňa		Archívne číslo:		Z062014	Dátum: 2019
D. SO-001		Formát:		A4x8	
Obsah výkresu:		Stavebný objekt:		VLASTNÁ STAVBA	Všetky informácie obsiahnuté na tomto výkrese sú vlastnosťou firmy STAVARCH s.r.o. Ich použitie alebo odovzdanie tretej osobe je v rozpore s písomným súhlasom spracovávateľa
Pôdorys 3.NP - nový stav		Projektant profesia:		STAVARCH, s.r.o. 17. novembra 1963/9 064 01 Stará Ľubovňa	
		Výpracoval a kreslil:		Ing. Jozef PISARČÍK	Číslo výkresu:
					N.104