




ŘEZ A-A, A'-A'

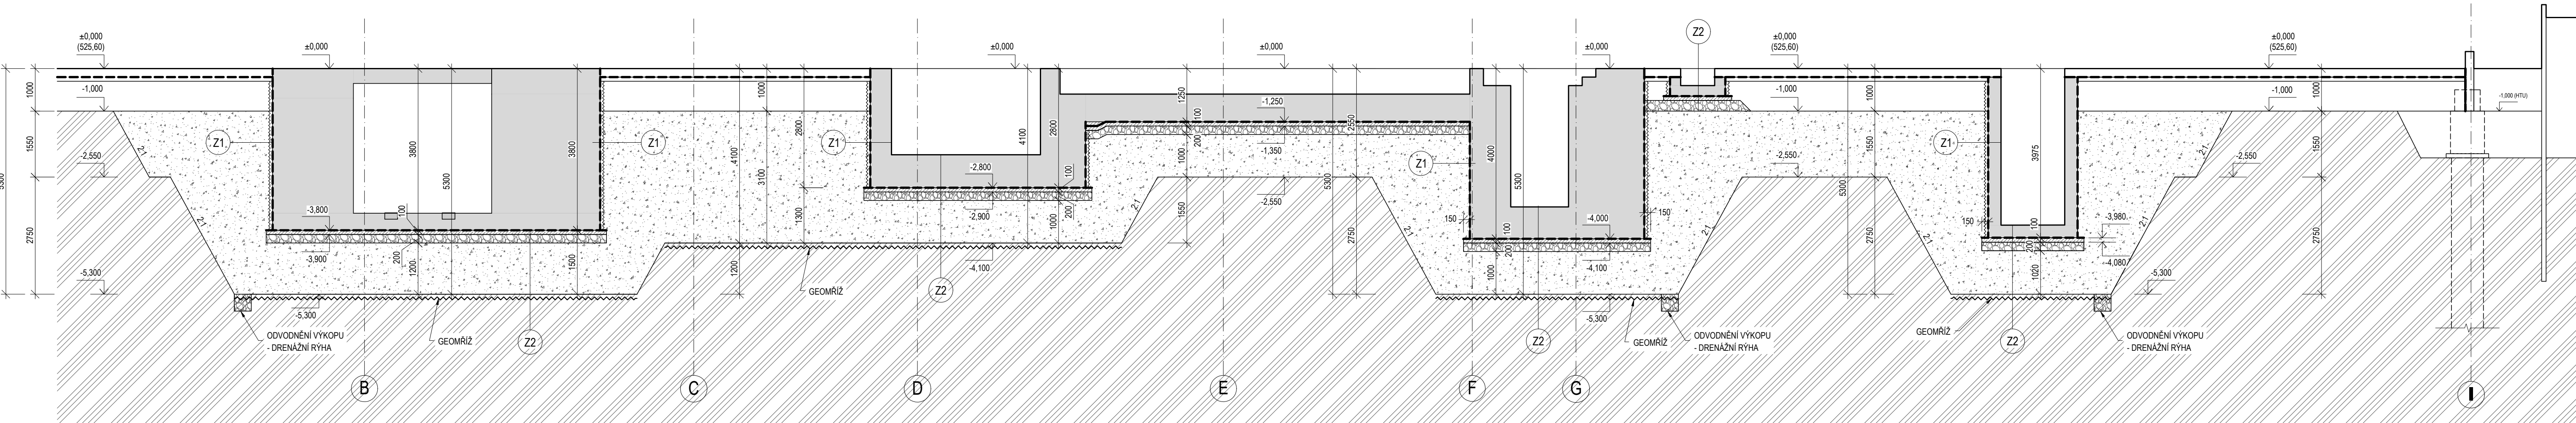


ŘEZ B-B, B'-B'

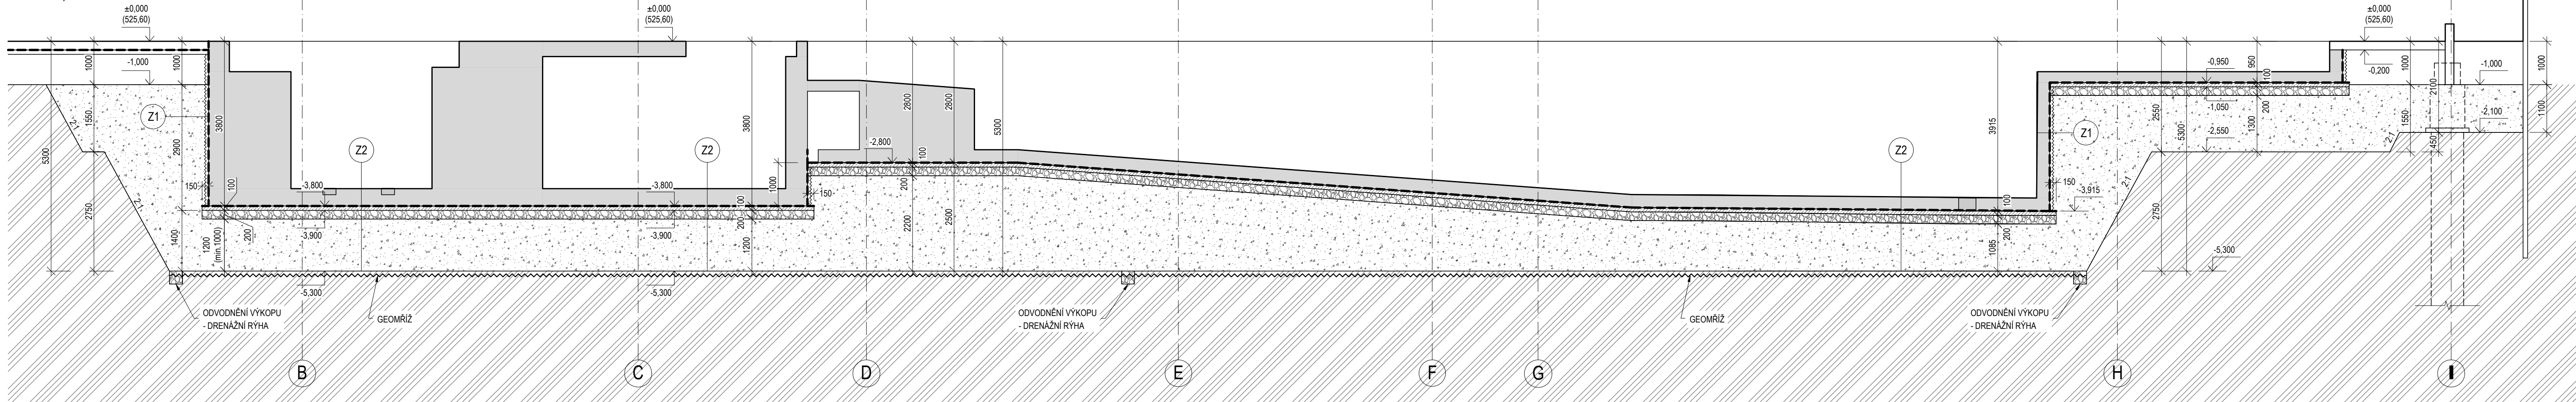


LEGENDA HMOT - ŘEZY

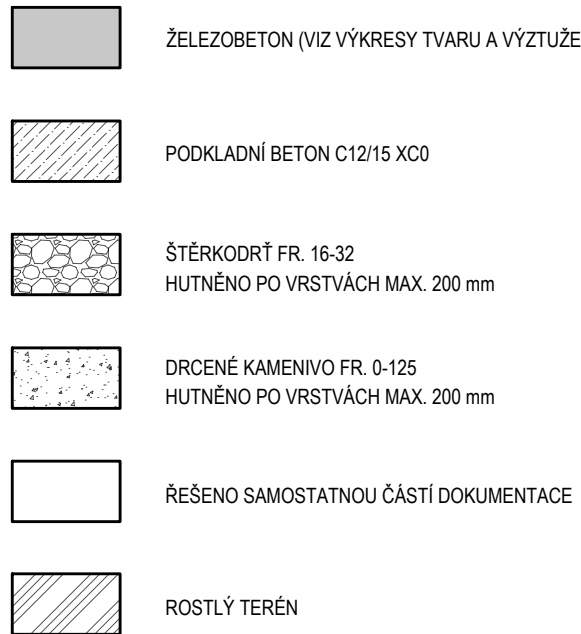

LEGENDA SKLADEB KONSTRUKCÍ

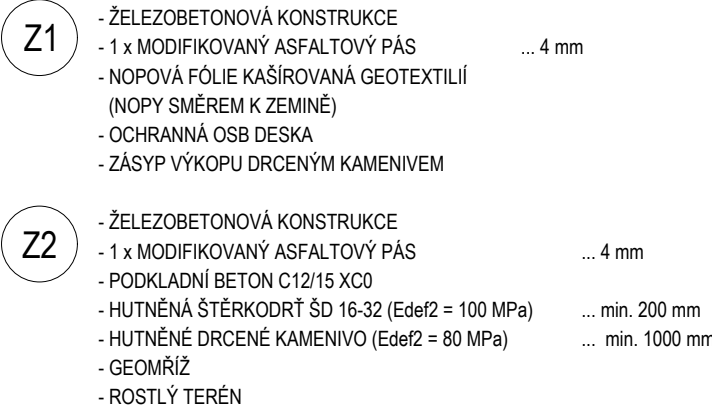
$$\pm 0,000 = \text{PODLAHA 1.NP} = 525,60 \text{ m n.m.}$$

Tato projektová dokumentace je majetkem firmy INPROS F-M s.r.o. a nesmí být kopírována ani dále publikována bez souhlasu vlastníka

	28. října 1939 738 01 Písek-Město +420 648 11 91 142, +22441131 tel. +420 658 43 785 email: inprosof@inprosof.cz www.inprosof.cz	Investor	AL INVEST Břidličná, a.s.		Autor	
		Místní správa	Břidličná	HIP		
Stravba	Ařfagen - Etapa II		Zodp. projektant	Ing. Petra Masilová		
			Vypracoval	Vojtěch Maříš		
			Datum	květen 2025		8 x A4
			Stupeň	DZS		
Objekt	SO 02 Hala TaO		Č. zakázky	11542-003-003		
			Část ALUF - SVITKY - STAVEBNÍ ŘEŠENÍ			
Název	ŘZETA A-A, B-B		Měřítko	1:75	Výkres č.	02.2.