


PÔDORYS 2.NP – STARÝ STAV

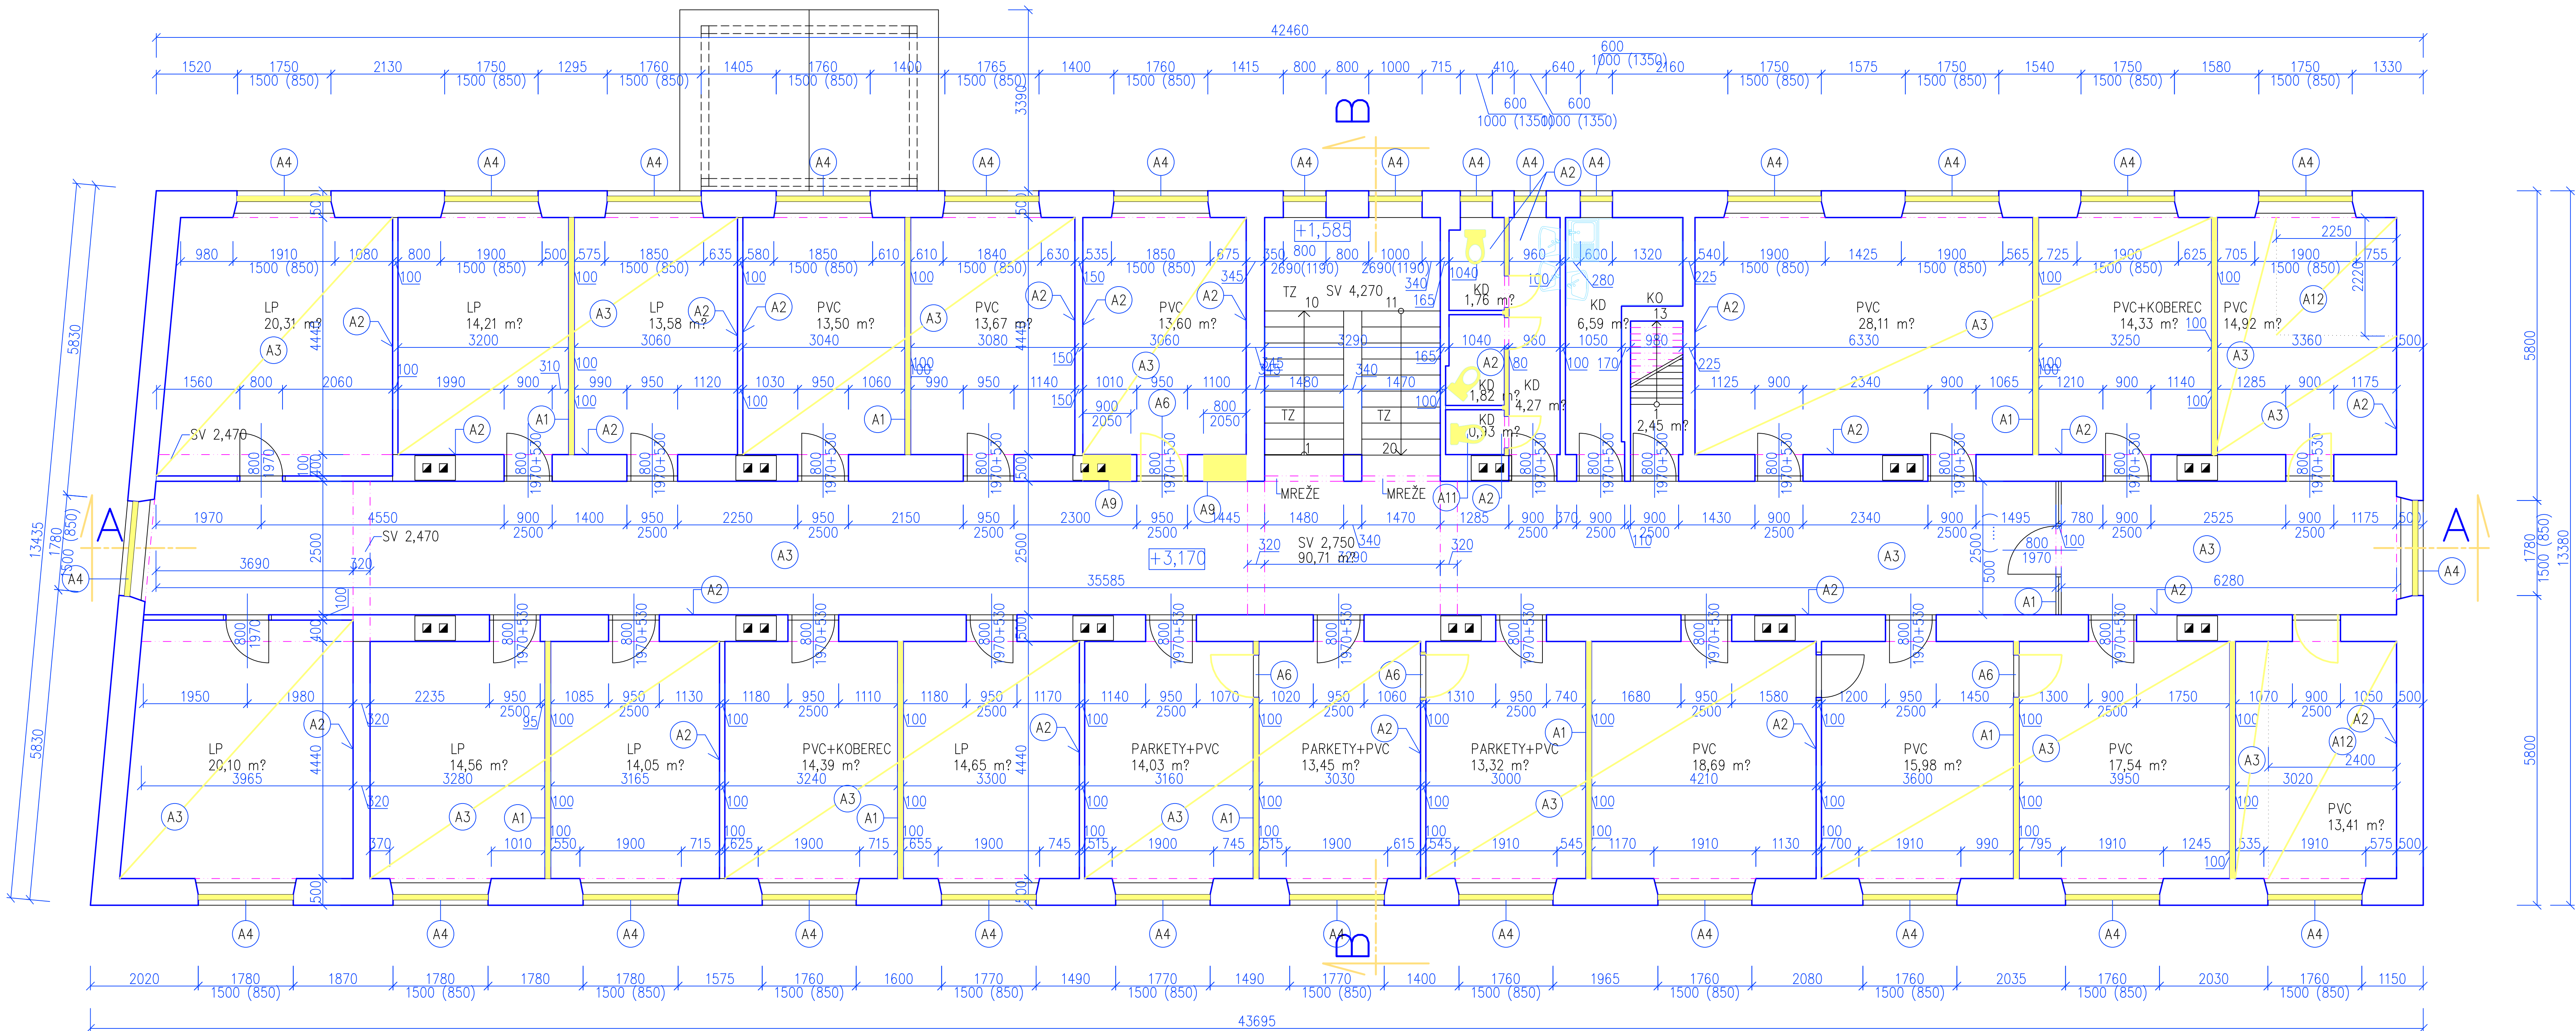

LEGENDA MATERIÁLOV:

- NOSNÉ EXISTUJÚCE MURIVO Z PLNÝCH PÁLENÝCH TEHÁĽ HR. 500 MM
□ NENOSNÉ EXISTUJÚCE MURIVO PRIEČOK
■ KOMIN, EXISTUJÚCI, NEVYUŽÍVANÝ, PŮVODNE NA PEVNÉ PALIVO
- LP LAMINÁTOVÁ PODLAHA
PVC PODLAHOVINA Z PVC
KO KERAMICKÝ OBKLAD
BM BETÓNOVÁ MAĽANINA
TZ TERAZZO LIATE / TERAZZOVÁ DLAŽBA
ON OLEJOVÝ NÁTER
KD KERAMICKÁ DLAŽBA
- PLNÉ DREVENÉ DVERE V OCEŤOVEJ ZÁRUBNI, S PRESKLENNÝM NADSVETLIKOM S C

POZNÁMKY:

- ROZMERY JEDNOTLIVÝCH KONŠTRUKCIÍ UPRESNIŤ PODLA ZAMERANIA Priamo NA STAVBE
–PRI VÝZNAMNEJ ODCHYLKE EXISTUJÚCEHO STAVU OD PROJEKTOVEJ DOKUMENTÁCIE
KONTROLOVAŤ TÚTO SKUTOČNOSŤ S PROJEKTANTOM !
- ASANOVANÉ, DEMONTOVANÉ, BŮRANÉ KONŠTRUKCIE

ASANÁCIE:

- A1 ASANÁCIA MUROVANEJ PRIEČKY
A2 OČISTENIE OMIEŤOK OD NESÚDRŽNÝCH ČASŤÍ
A3 ASANÁCIA NAŠLAPNEJ VRSTVY PODLAHY
A4 ASANÁCIA DREVENÉHO OKNA
A5 ASANÁCIA DVERÍ, VONKAJŠÍCH
A6 ASANÁCIA DVERÍ, VNÚTORNÝCH
A7 ASANÁCIA KERAMICKÉHO ODKLADU
- A8 ASANÁCIA PARAPETU
A9 ASANÁCIA NOSNÉHO MURIVA
A10 ASANÁCIA PLASTOVÉHO OKNA
A11 ASANÁCIA ZARIAĎOVACÍCH PREDMETOV
A12 ASANÁCIA ČASŤÍ STROPU PRE VYTvoreNIE NOVOHó SCHODISKSA A MIESTA PRE VÝŤAH
A13 ASANÁCIA ČASŤÍ PODLAHY A PODLOŽIA PRE ZNÍŽENIE ÚROVNE VSTUPU

S0 01 Revitalizácia sklárstva
±0,000 = PODLAHA 1.NP

ZODP. PROJEKTANT:	VYPRACOVAL:	LÁMER spol. s r.o.
Ing. Ľubomír Lámer	Ing. Ľubomír Lámer	MALOHONTSKÁ 1546/6 NÁVSŤKA SOBOTA 979 01 744 20 800 332 527
STAVEBNÍK:	Banskobystrický samosprávny krajNámestie SNP 23/1970+530	Č. ZÁKAZKY: OBJEKT
MIESTO STAVBY:	p.č. 2343/2, k.ú.: obec: Pôltár, okres: Pôltár	13/2023 S0-01
STUPEŇ:	PROJEKT PRE STAVEBNÉ POVOLENIE A REALIZÁCIU	DÁTUM: 05/2023
NAZOV STAVBY:	SPOJENÁ ŠKOLA PÔLTÁR - MODERNIZÁCIA POĽNOHOSPODÁRSTVA A NÁVRAT K SKLÁRSKYM TRADÍCIAM	
PROFESIA:	ARCHITEKTONICKO-STAVEBNÉ RIEŠENIE STAVBY	MIERKA: C. VÝKRESU:
OBSAH VÝKRESU:	PÔDORYS 2.NP – STARÝ STAV, ASANÁCIA	1:75 3.