


DETAIL OSADENIA ZEMNIACEJ TYCE

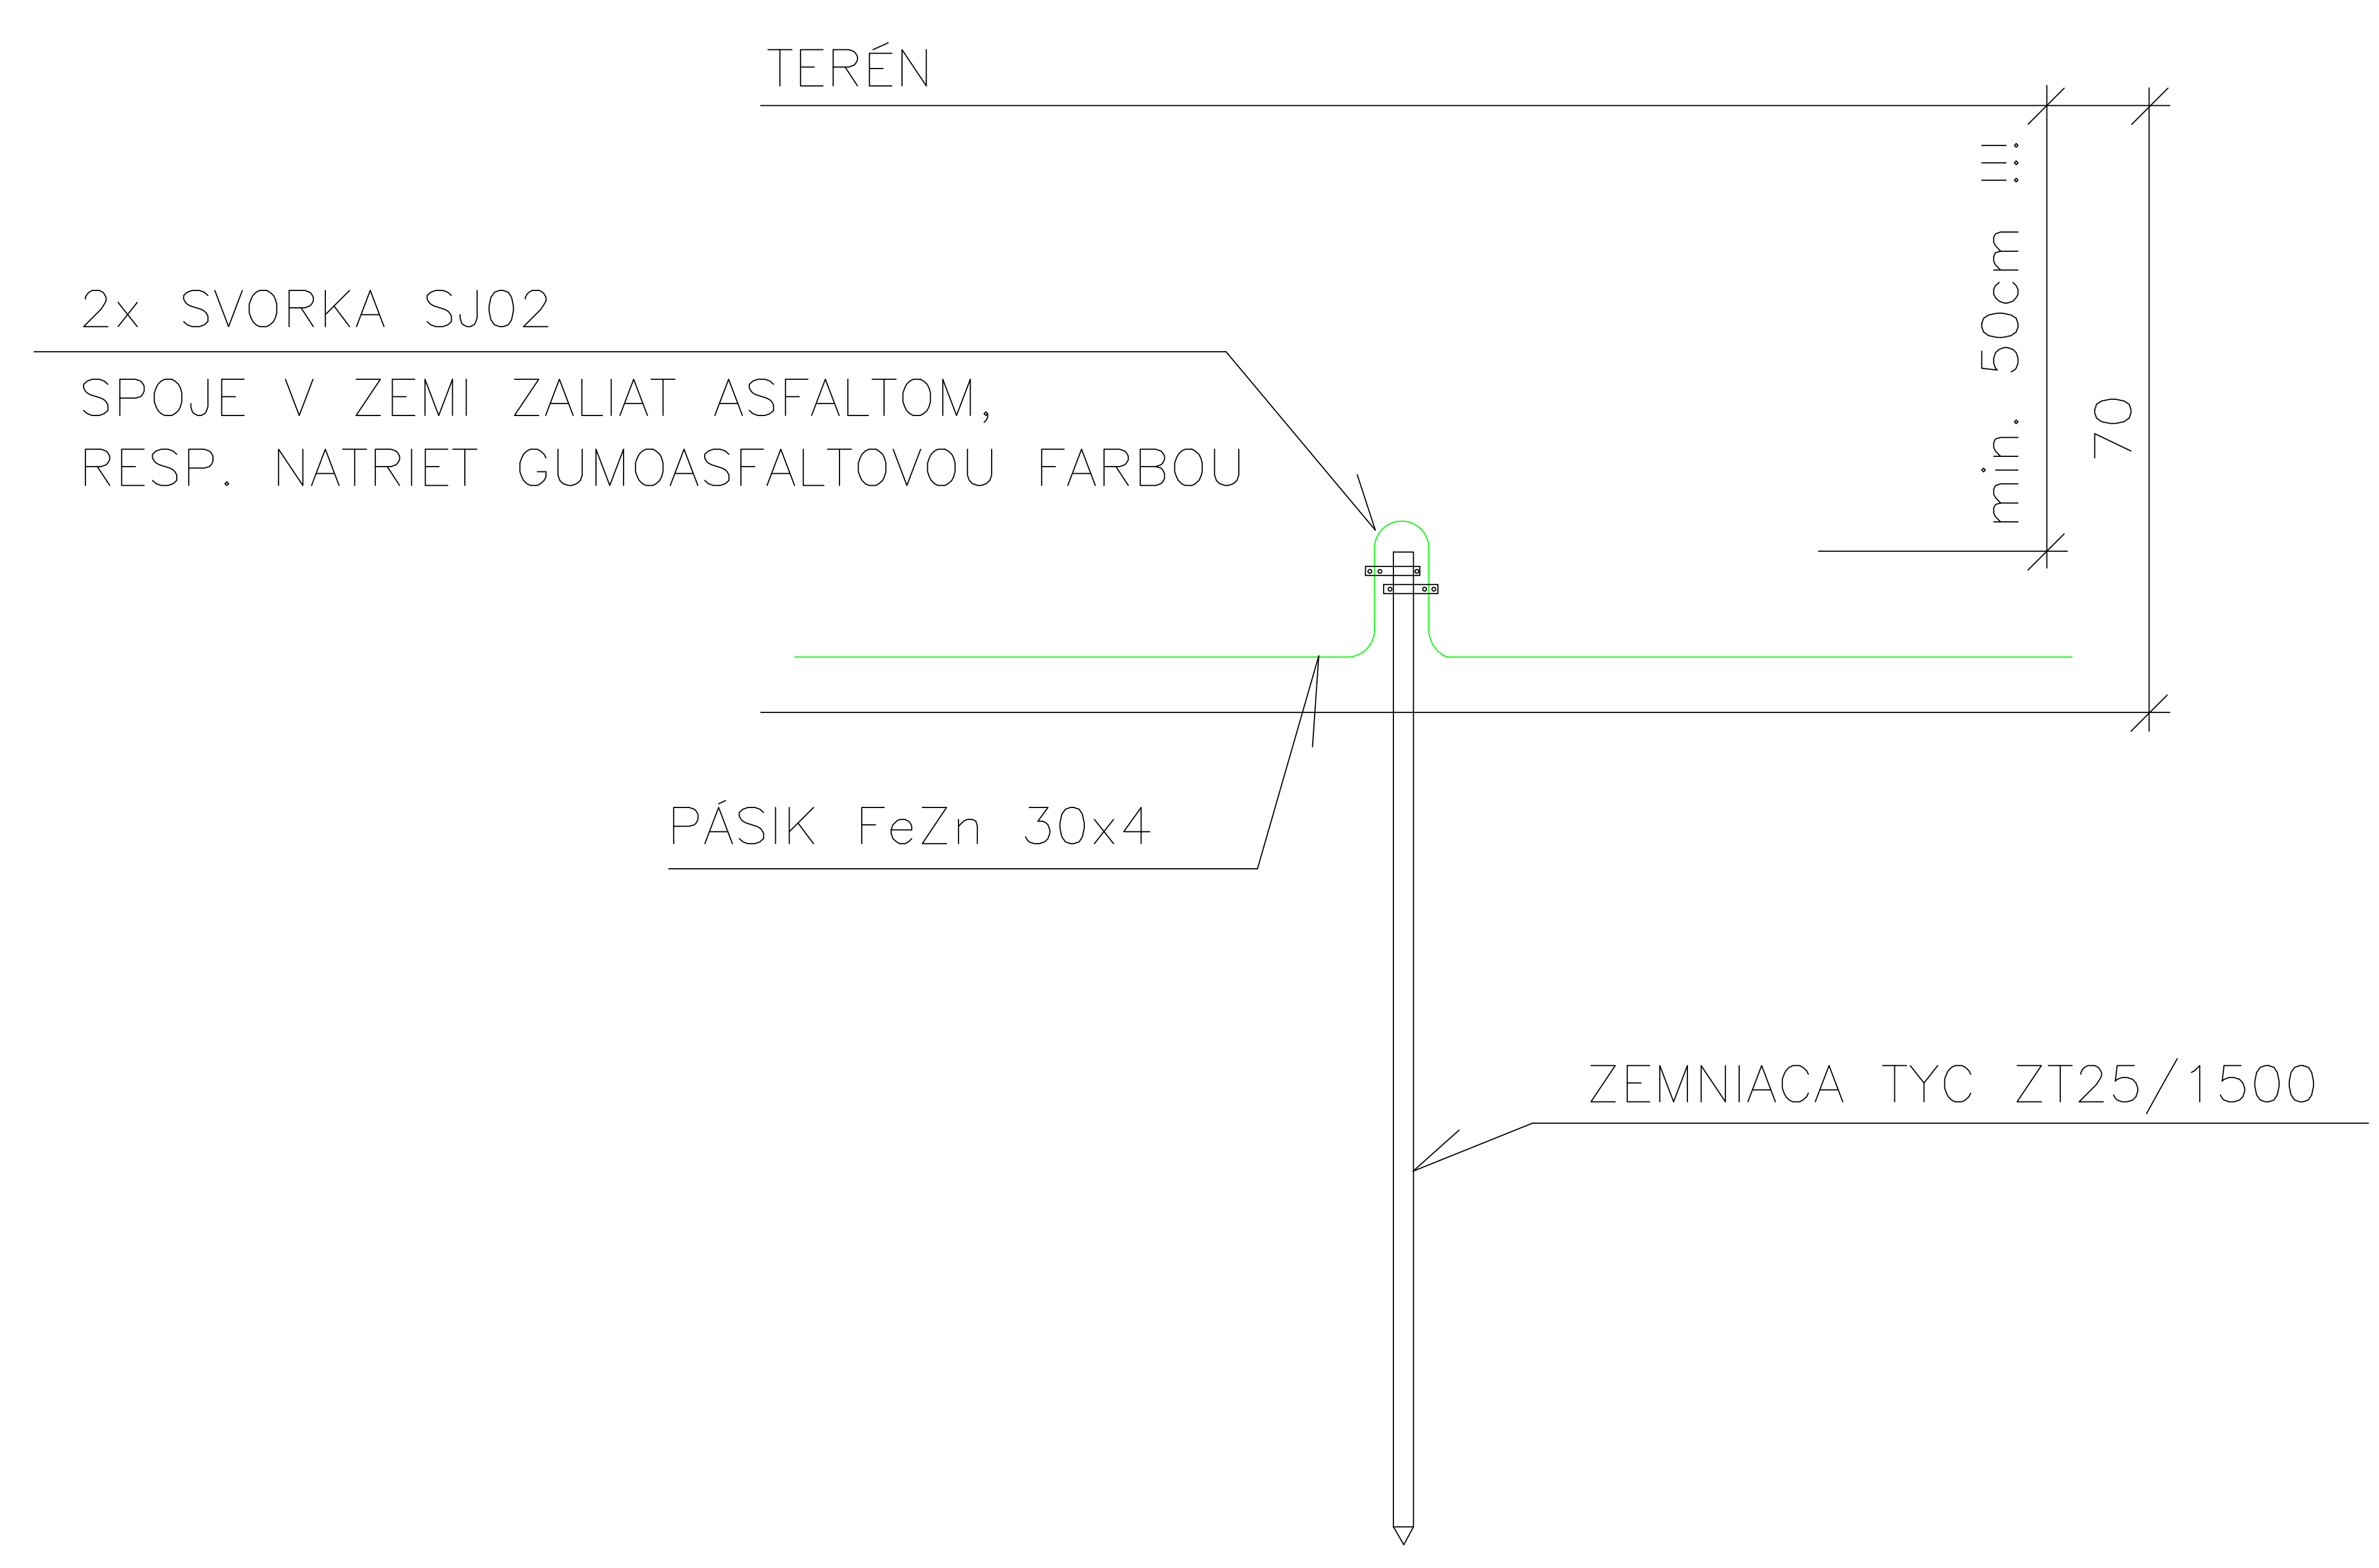

Vypracoval: Ing. Lenka Chomjaková	Zodp. projektant: Marián Kapinos	Hlavný projektant: Ing. Peter Rákoš	<div> Development & Technologic Solutions</div>	
Stupeň: Projekt pre realizáciu stavby			D&T Solutions, s.r.o. www.dtsolutions.sk tel. 0903594910	
Investor: Banskobystrický samosprávny kraj, Námestie SNP 23/23, 974 01 Banská Bystrica				
Názov projektu: Spojená škola Poltár - Modernizácia poľnohospodárstva a návrat k sklárskym tradíciám			Číslo zákazky: 2023_03	Formát: A3
Stavba/prevádzkový súbor: SO_03 – Centrum vzdelávania, Bleskozvod				
Miesto stavby: p.č. 311/32, 311/34, kat. územie: Rovňany			Dátum: 05.2023	
Názov výkresu: Detail osadenia zemniacej tyce			Mierka: —	Príloha: 03

AUTORSKÁ OCHRANA:
AKÉKOLVEK ZMENY, DOPLNKY, PREKRESLOVANIE ALEBO ROZMNOŽOVANIE TEJTO DOKUMENTÁCIE JE V ZMYSLE AUTORSKÉHO ZÁKONA BEZ SÚHLASU NEPRÍPUSTNÉ. TÁTO DOKUMENTÁCIA MÔŽE BYŤ POUŽITÁ NA REALIZÁCIU JEDINEJ STAVBY!