


Provozní objekt Pelhřimovské vodárenské s.r.o.

SEZNAM VYTÝČOVANÝCH SOUŘADNIC

M 1:250

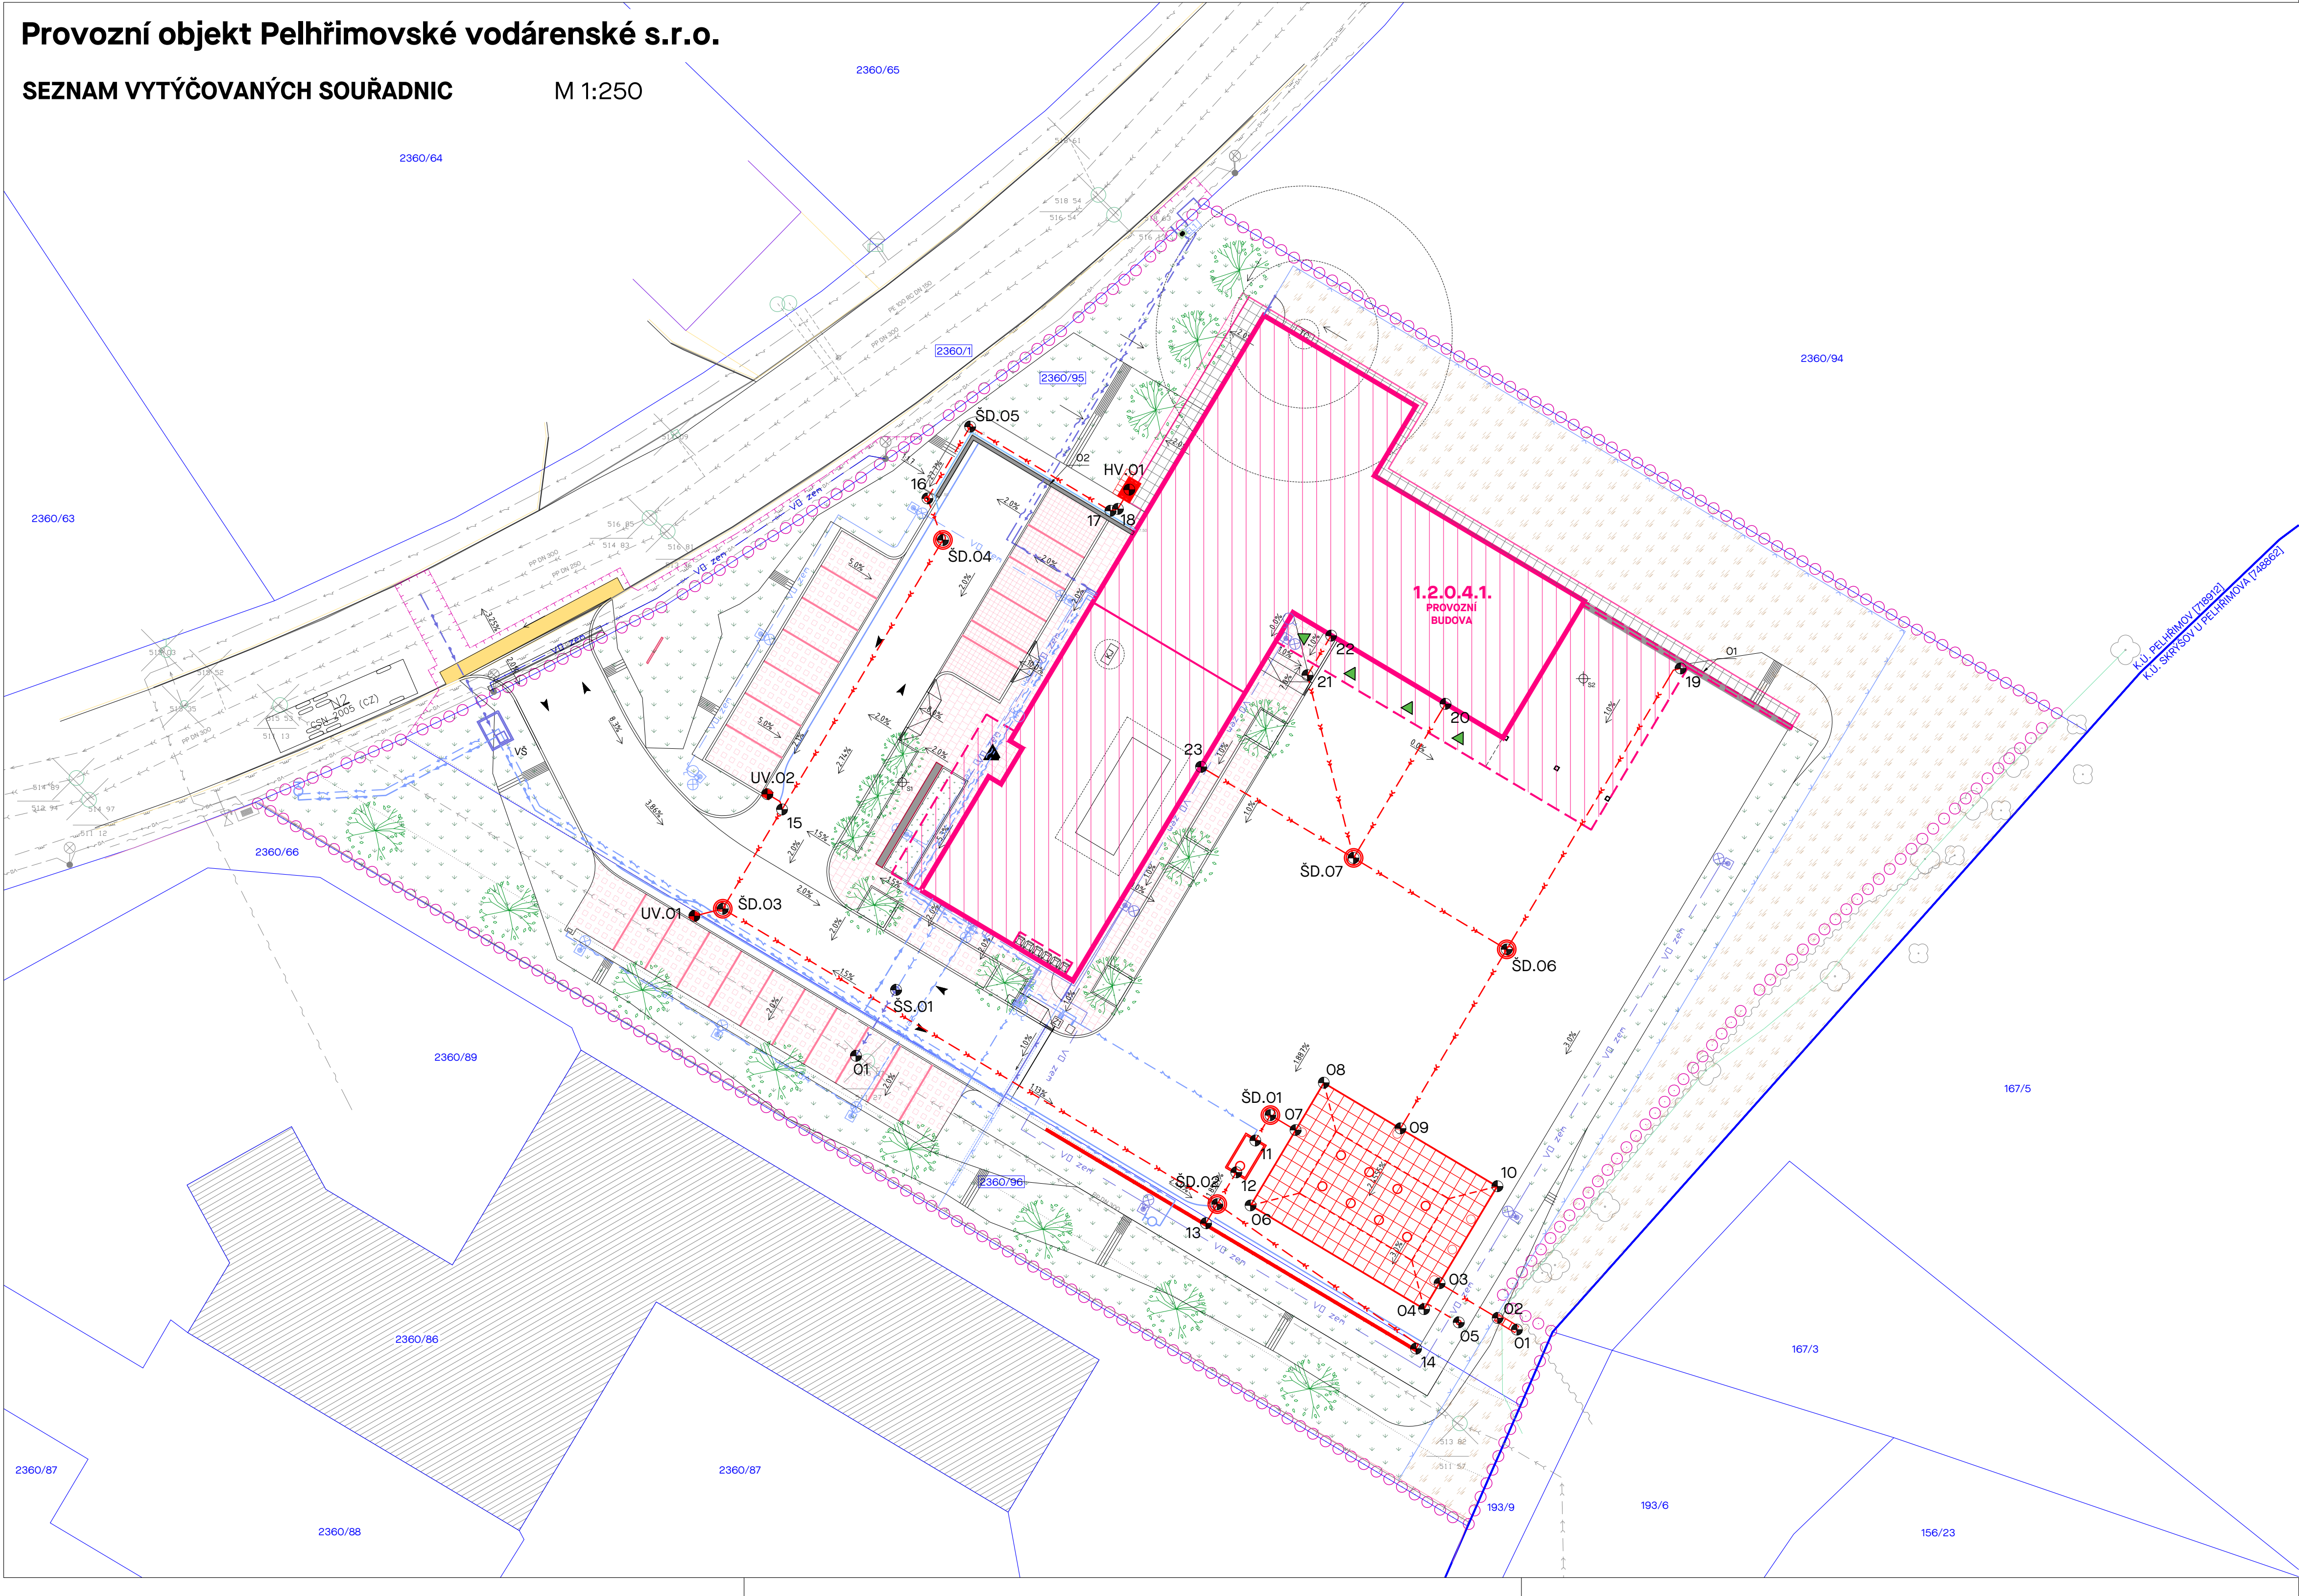

TABULKA VYTÝČOVANÝCH BODŮ

ČÍSLO BODU	SOUŘADNICE [m]		POZNÁMKA
	X	Y	
ŠD.01	-694739.1343	-694739.1343	
ŠD.02	-694742.7235	-1125021.4827	
ŠD.03	-694776.1216	-1125001.5383	
ŠD.04	-694761.2531	-1124976.6399	
ŠD.05	-694759.4114	-1124968.9907	
ŠD.06	-694723.1785	-1125004.2804	
ŠD.07	-694733.5198	-1124998.1054	
UV.01	-694778.0294	-1125002.0272	
UV.02	-694773.1135	-1124993.8000	
HV.01	-694748.6617	-1124973.2343	
01	-694722.4924	-1125029.9530	VYÚSTĚNÍ PŘEPADU
02	-694723.7909	-1125029.1775	VYÚSTĚNÍ POTRUBÍ
03	-694727.7146	-1125026.8344	NAPOJENÍ NA VSAK
04	-694728.7554	-1125028.5773	ROH VSAKU
05	-694726.4142	-1125029.4745	ODVĚTRÁVACÍ POTRUBÍ
06	-694740.4833	-1125021.5738	ROH VSAKU
07	-694737.4429	-1125016.4823	NAPOJENÍ NA VSAK
08	-694735.5306	-1125013.2800	ROH VSAKU
09	-694730.3535	-1125016.3716	NAPOJENÍ NA VSAK
10	-694723.8026	-1125020.2836	ROH VSAKU
11	-694740.1597	-1125017.1894	NAPOJENÍ NA AN
12	-694741.4415	-1125019.3359	NAPOJENÍ NA AN
13	-694743.4909	-1125022.7678	LŽ
14	-694729.3122	-1125031.2349	LŽ
15	-694772.1172	-1124994.8327	NAPOJENÍ NA POTRUBÍ
16	-694762.3002	-1124973.8282	LOM NA POTRUBÍ
17	-694749.9418	-1124974.6643	LOM NA POTRUBÍ
18	-694749.4406	-1124974.5387	LOM NA POTRUBÍ
19	-694711.4365	-1124985.3070	NAPOJENÍ NA ZTI
20	-694727.3099	-1124987.7082	NAPOJENÍ NA ZTI
21	-694736.6316	-1124985.7640	LOM NA POTRUBÍ
22	-694735.0370	-1124983.0939	NAPOJENÍ NA ZTI
23	-694743.8239	-1124991.9516	NAPOJENÍ NA ZTI

Tato dokumentace je duševním vlastnictvím chráněným platnými zákony. Nesmí být bez předchozího písemného souhlasu autora kopiována, rozmnožována, upravována a zpřístupněna třetím osobám. I Projektant při návrhu, výpočtu a vypracování projektové dokumentace předpokládá, že stavba bude prováděna dle platných norem ČSN. I Textová část je nedílnou součástí dokumentace. I Všechny rozměry konstrukcí jsou uvedeny ve skladebných rozměrech. I Stavbu dle této projektové dokumentace musí provádět odborná firma k tomu ze zákona způsobilá.

LAPLAN a.s., Cejl 504/38, 602 00 Brno
IČO: 292 01 691, laplan.cz
ID datové schránky: f9umfsq

0,000 = 516,00 m n. m. - B.p.v.

Provozní objekt Pelhřimovské vodárenské s.r.o.

Název stavby			
k.ú. Pelhřimov			
Místo			
Město Pelhřimov, Masarykovo náměstí 1, 393 01 Pelhřimov			
Stavebník			
1.2.6.4.5 Nakládání s dešťovou vodou			
Stavební objekt			
D.1.1 Architektonicko - stavební řešení			
Část dokumentace			
provádění stavby			
Stupeň dokumentace			
SEZNAM VYTÝČOVANÝCH SOUŘADNIC	1:250	840x446	
Název výkresu		Měřítko	Formát
11	00	14.5.2025	m 20_2406
Číslo výkresu	Revize	Datum	Kótováno Číslo zakázky Sada

Ing. Filip Vacek
Projektant HIP
Ing. Jana Kulichová
Vypracoval
Ing. Josef Slavík
Odpovědný projektant

