




PŮDORYS

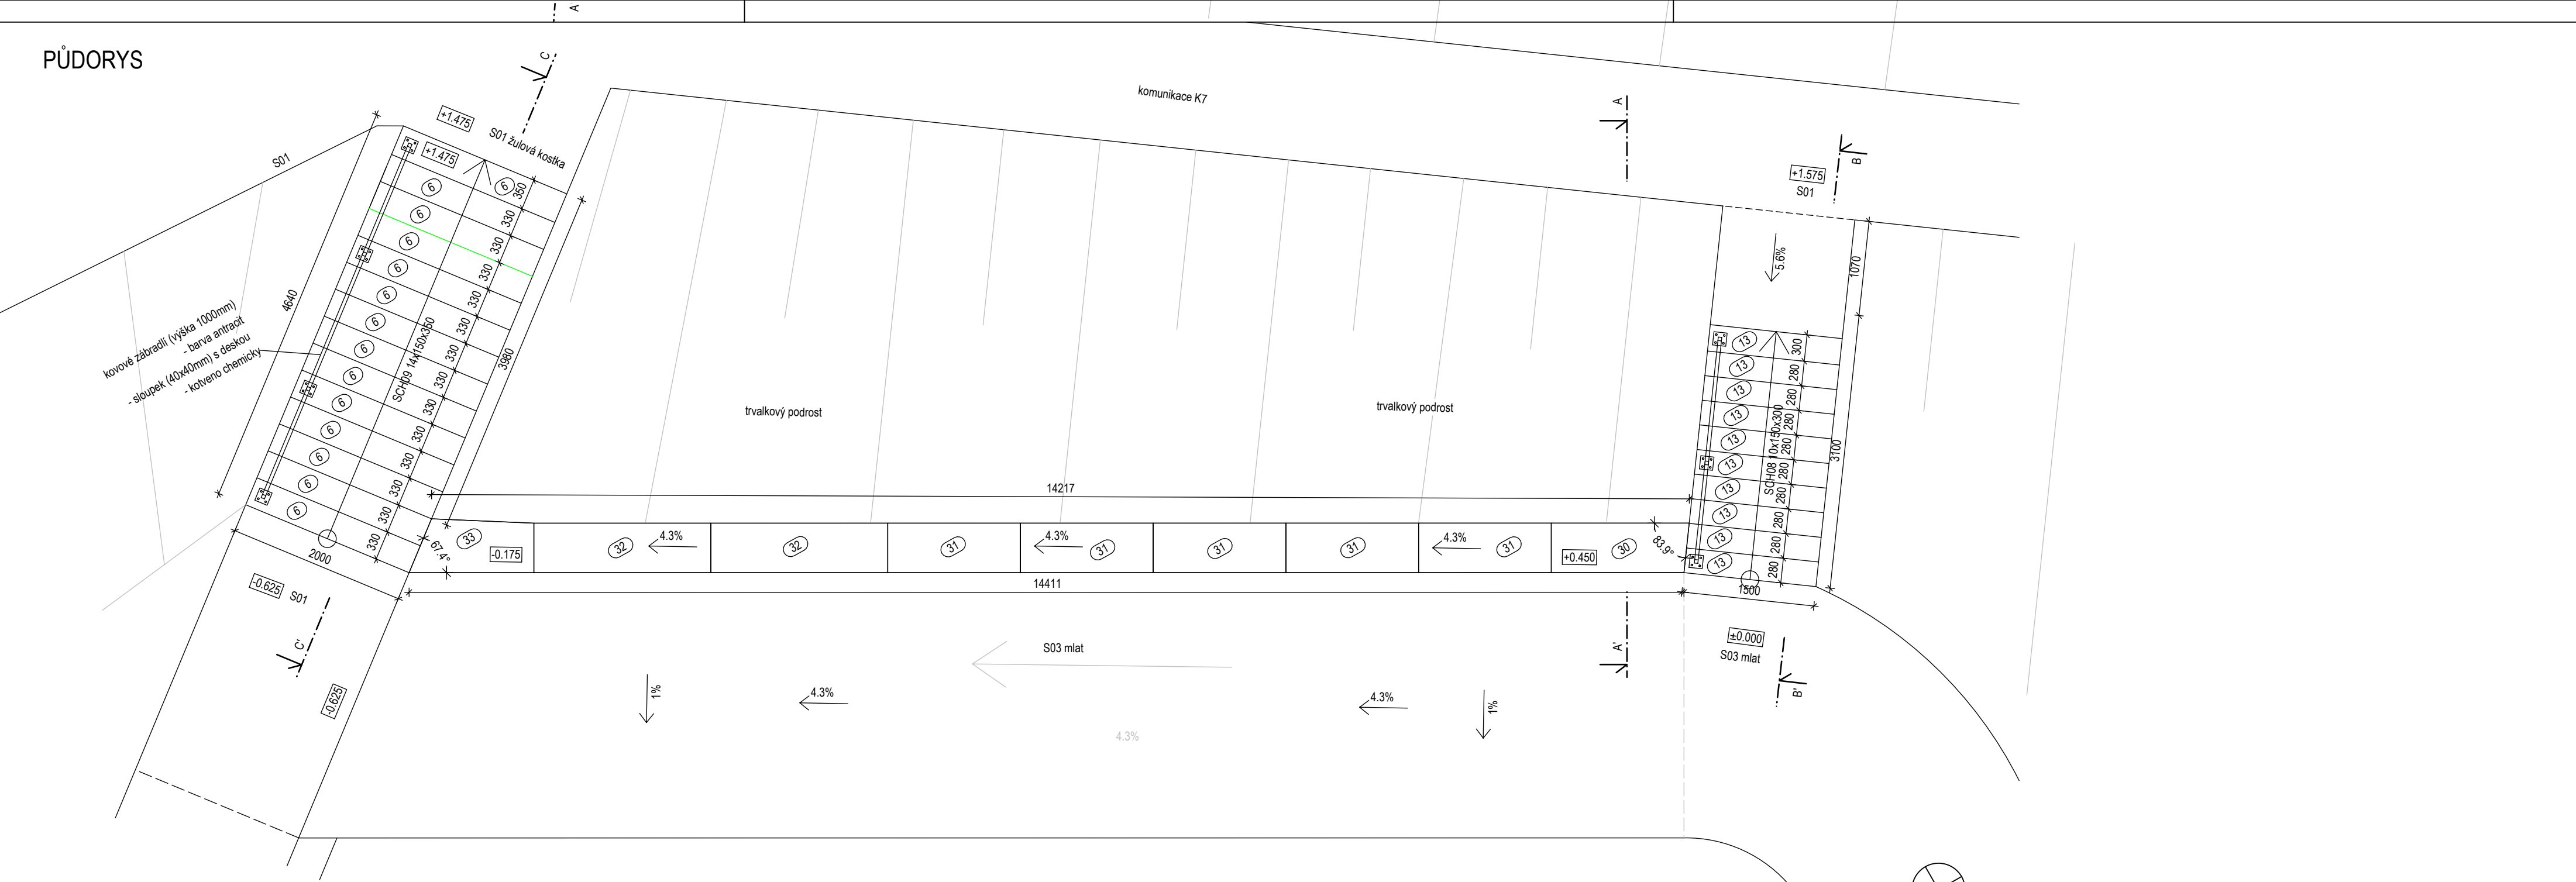


Z04 ŘEZ A-A'

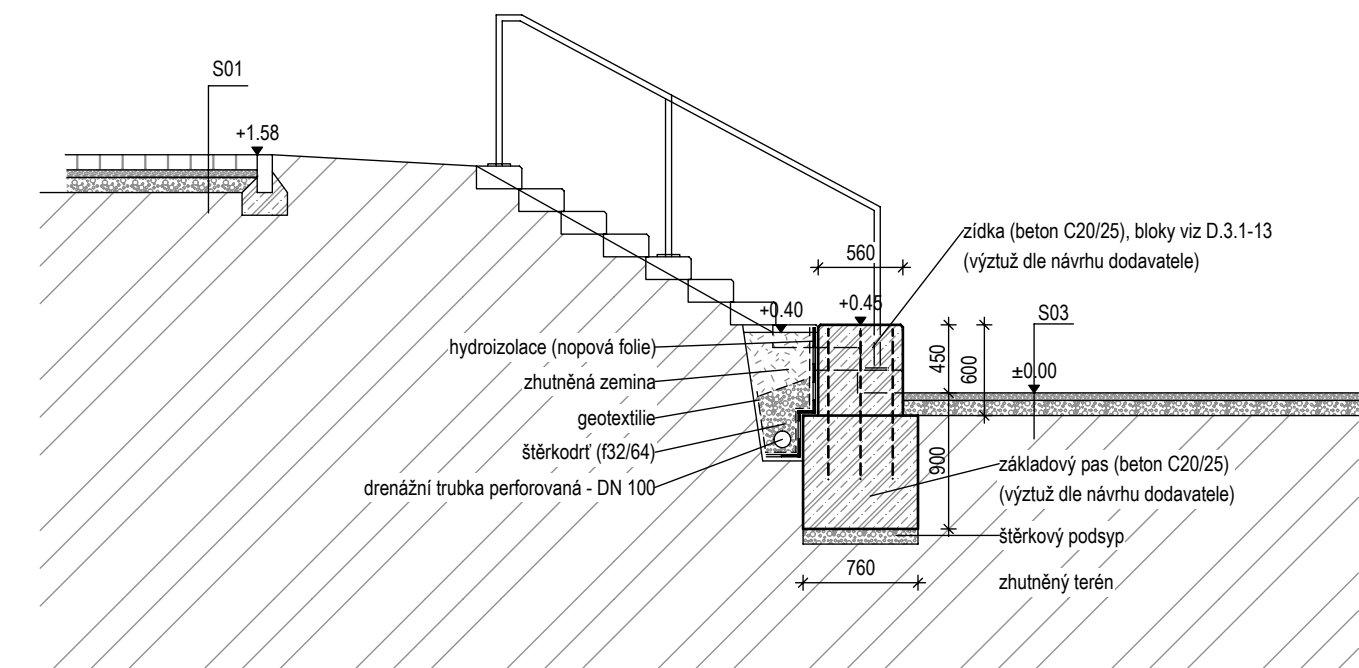

SCH08 ŘEZ B-B'

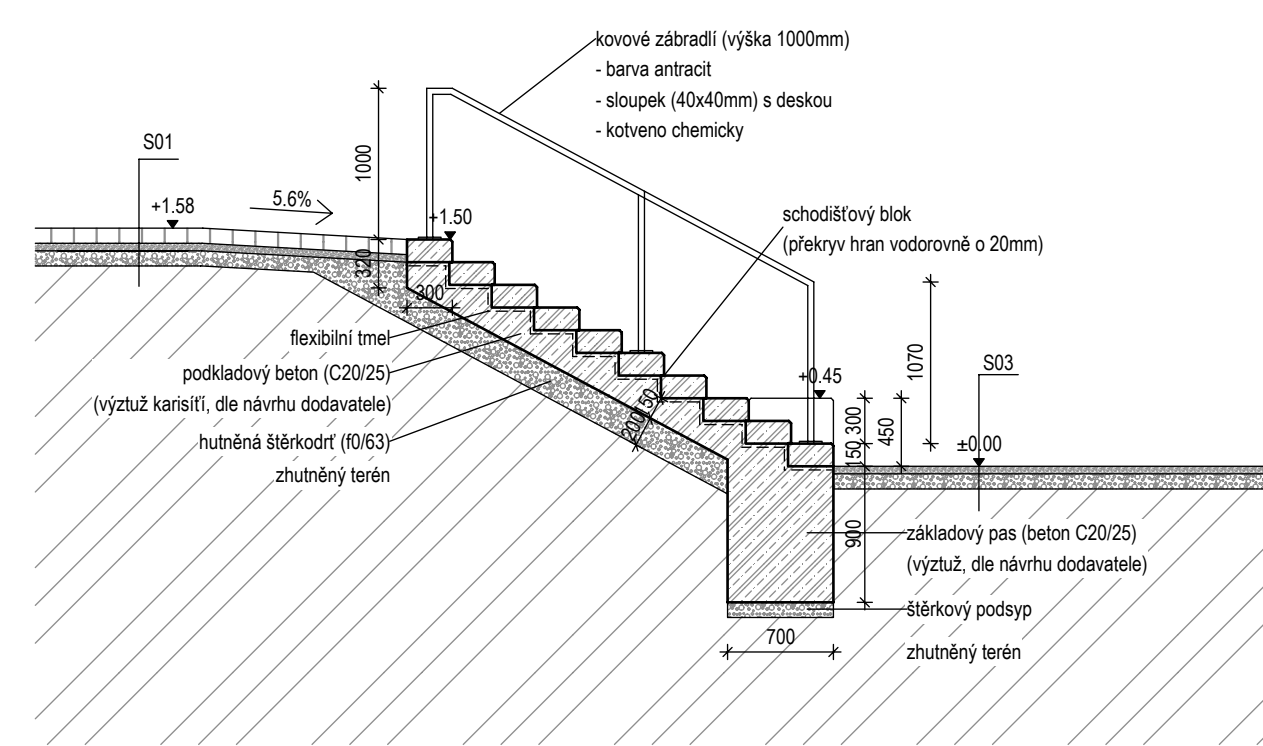

SCH09 ŘEZ C-C'

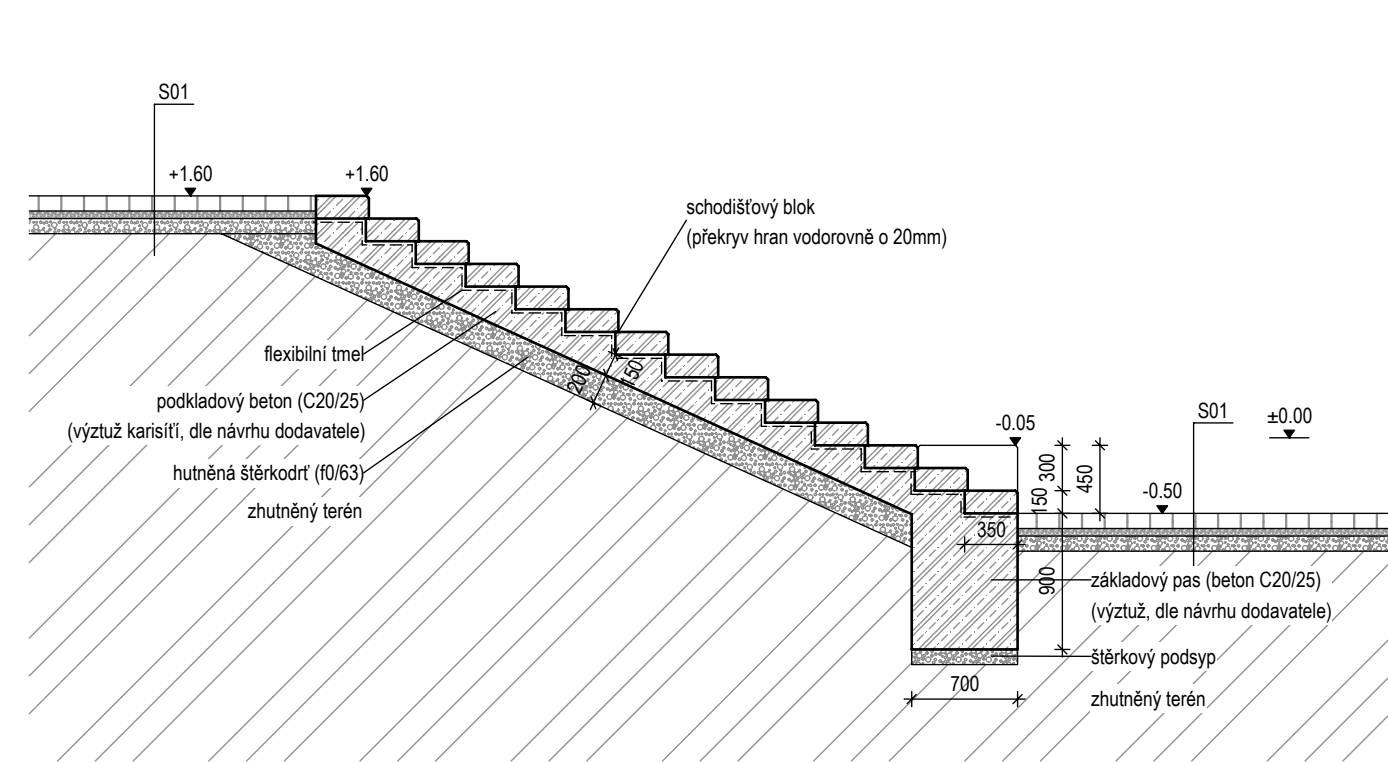


LEGENDA

poznámka:  
základovou spáru posoudí projektant/statik  
výstuž základových pásů a zidek bude provedena dle návrhu dodavatele  
v potaz nejsou brány dilatační spáry, do rozměrů je třeba je zohlednit (dle návrhu dodavatele)

TABULKA PRVKŮ

| č.       | popis            | specifikace   | počet ks |
|----------|------------------|---|----------|
| 30 až 33 | blok             | viz - výkres č. D.3.2-13  | —        |
| 13       | schodišťový blok | prefabrikát, beton, (1500/300/150), nat, protiskluzový pásek, zkosená hrana (15/15) | 10       |
| 6        | schodišťový blok | prefabrikát, beton, (2000/350/150), nat, protiskluzový pásek, zkosená hrana (15/15) | 14       |

poznámka:  
±0.000 = 499.625 m.n.m.  
výškový systém: Bpv  
délkové kóty v [mm]

|                 |  |   |            |
|-----------------|--|---|------------|
| VYPRACOVAL      | Ing. Anastázie Zemanová  | <div>Za mák, IČO: 87321149</div> <div>Nežárecká 241</div> <div>377 01, J. Hradec</div> <div>Za Mák</div> |            |
| KONTROLOVAL     | Ing. Michaela Zudová, ČKA 04 990                                 |   |            |
| STAVEBNÍK       | Město Pelhřimov, Pražská 2460, 393 01 Pelhřimov, IČO: 00248801   |   |            |
| MÍSTO STAVBY    | k.ú. Pelhřimov, p.č. 481/2, 481/6, 495, 493/1, 494, 484/1, 501/2 |   |            |
| NÁZEV STAVBY    | Městský park-Děkanská zahrada                                    |   |            |
| STAVEBNÍ OBJEKT | městský park   |   |            |
| ČÁST            | D.3 ZPEVNĚNÉ PLOCHY, DROBNÉ STAVBY, MOBILIÁŘ                     |   |            |
| OBSAH:          | Zídka Z04, schodiště SCH08, SCH09                                |   |            |
|                 |  | FORMÁT  | DIN A2     |
|                 |  | DATUM   | 10/31/2022 |
|                 |  | STUPĚN PD   | DPS        |
|                 |  | MĚŘÍTKO   | Č. VÝKRESU |
|                 |  | 1:50  | D.3.2-12   |