

LEGENDA MIESTNOSTÍ:

Výkaz miestností I.NP				
Č.M.	Názov	Plocha	Poschodie	Prostredie
1.01	Vstup	5.04 m²	I.NP	základné
1.02	Chodba	3.90 m²	I.NP	základné
1.03	Kuchyňa	13.50 m²	I.NP	základné
1.04	Schodisko	7.23 m²	I.NP	základné
1.05	Bar	34.79 m²	I.NP	základné
1.06	Prechod	3.58 m²	I.NP	základné
1.07	Reštaurácia	49.12 m²	I.NP	základné
1.08	Kúpeľňa	2.74 m²	I.NP	základné+STN33200-7-701
1.09	WC	2.64 m²	I.NP	základné
1.10	WC	1.15 m²	I.NP	základné
1.11	WC	1.15 m²	I.NP	základné
1.12	Chodba	8.98 m²	I.NP	základné
1.13	Sklad	2.59 m²	I.NP	základné
1.14	Umyváreň	1.89 m²	I.NP	základné+STN33200-7-701
1.15	Práčovňa	4.82 m²	I.NP	základné
1.16	Šatňa	3.68 m²	I.NP	základné+STN33200-7-701
1.17	WC	1.73 m²	I.NP	základné
1.19	Sklad	2.83 m²	I.NP	základné
		151.16 m²		



LEGENDA :

- FDOOT241-Kombinovaný hlásič požiaru + páčica FDB221
- AUTOMATICKÝ DYMOVÝ HLÁSIČ POŽIARU C-LINE FDO221 + páčica FDB221
- TLAČIDLOVÝ HLÁSIČ POŽIARU FDM223
- Ústredňa požiarnej signalizácie SIEMENS FC2020AZ
- siréna FDS221
- REPRODUKTOROVÁ SKRINKA RS 06, 3-6W/100V (100V rozvod napojiť káblom CHKE-V 3Ax1,5)



POZNÁMKY:

- použiť kábel J-H(Si)H 1x2x0,8.
- káble EPS uložiť pod omietkou a v nehorľavých rúrkach FXP
- vzdialenosť od NN vedenia 20cm.
- min vzdialenosť hlásiča od nosníka 0,5m

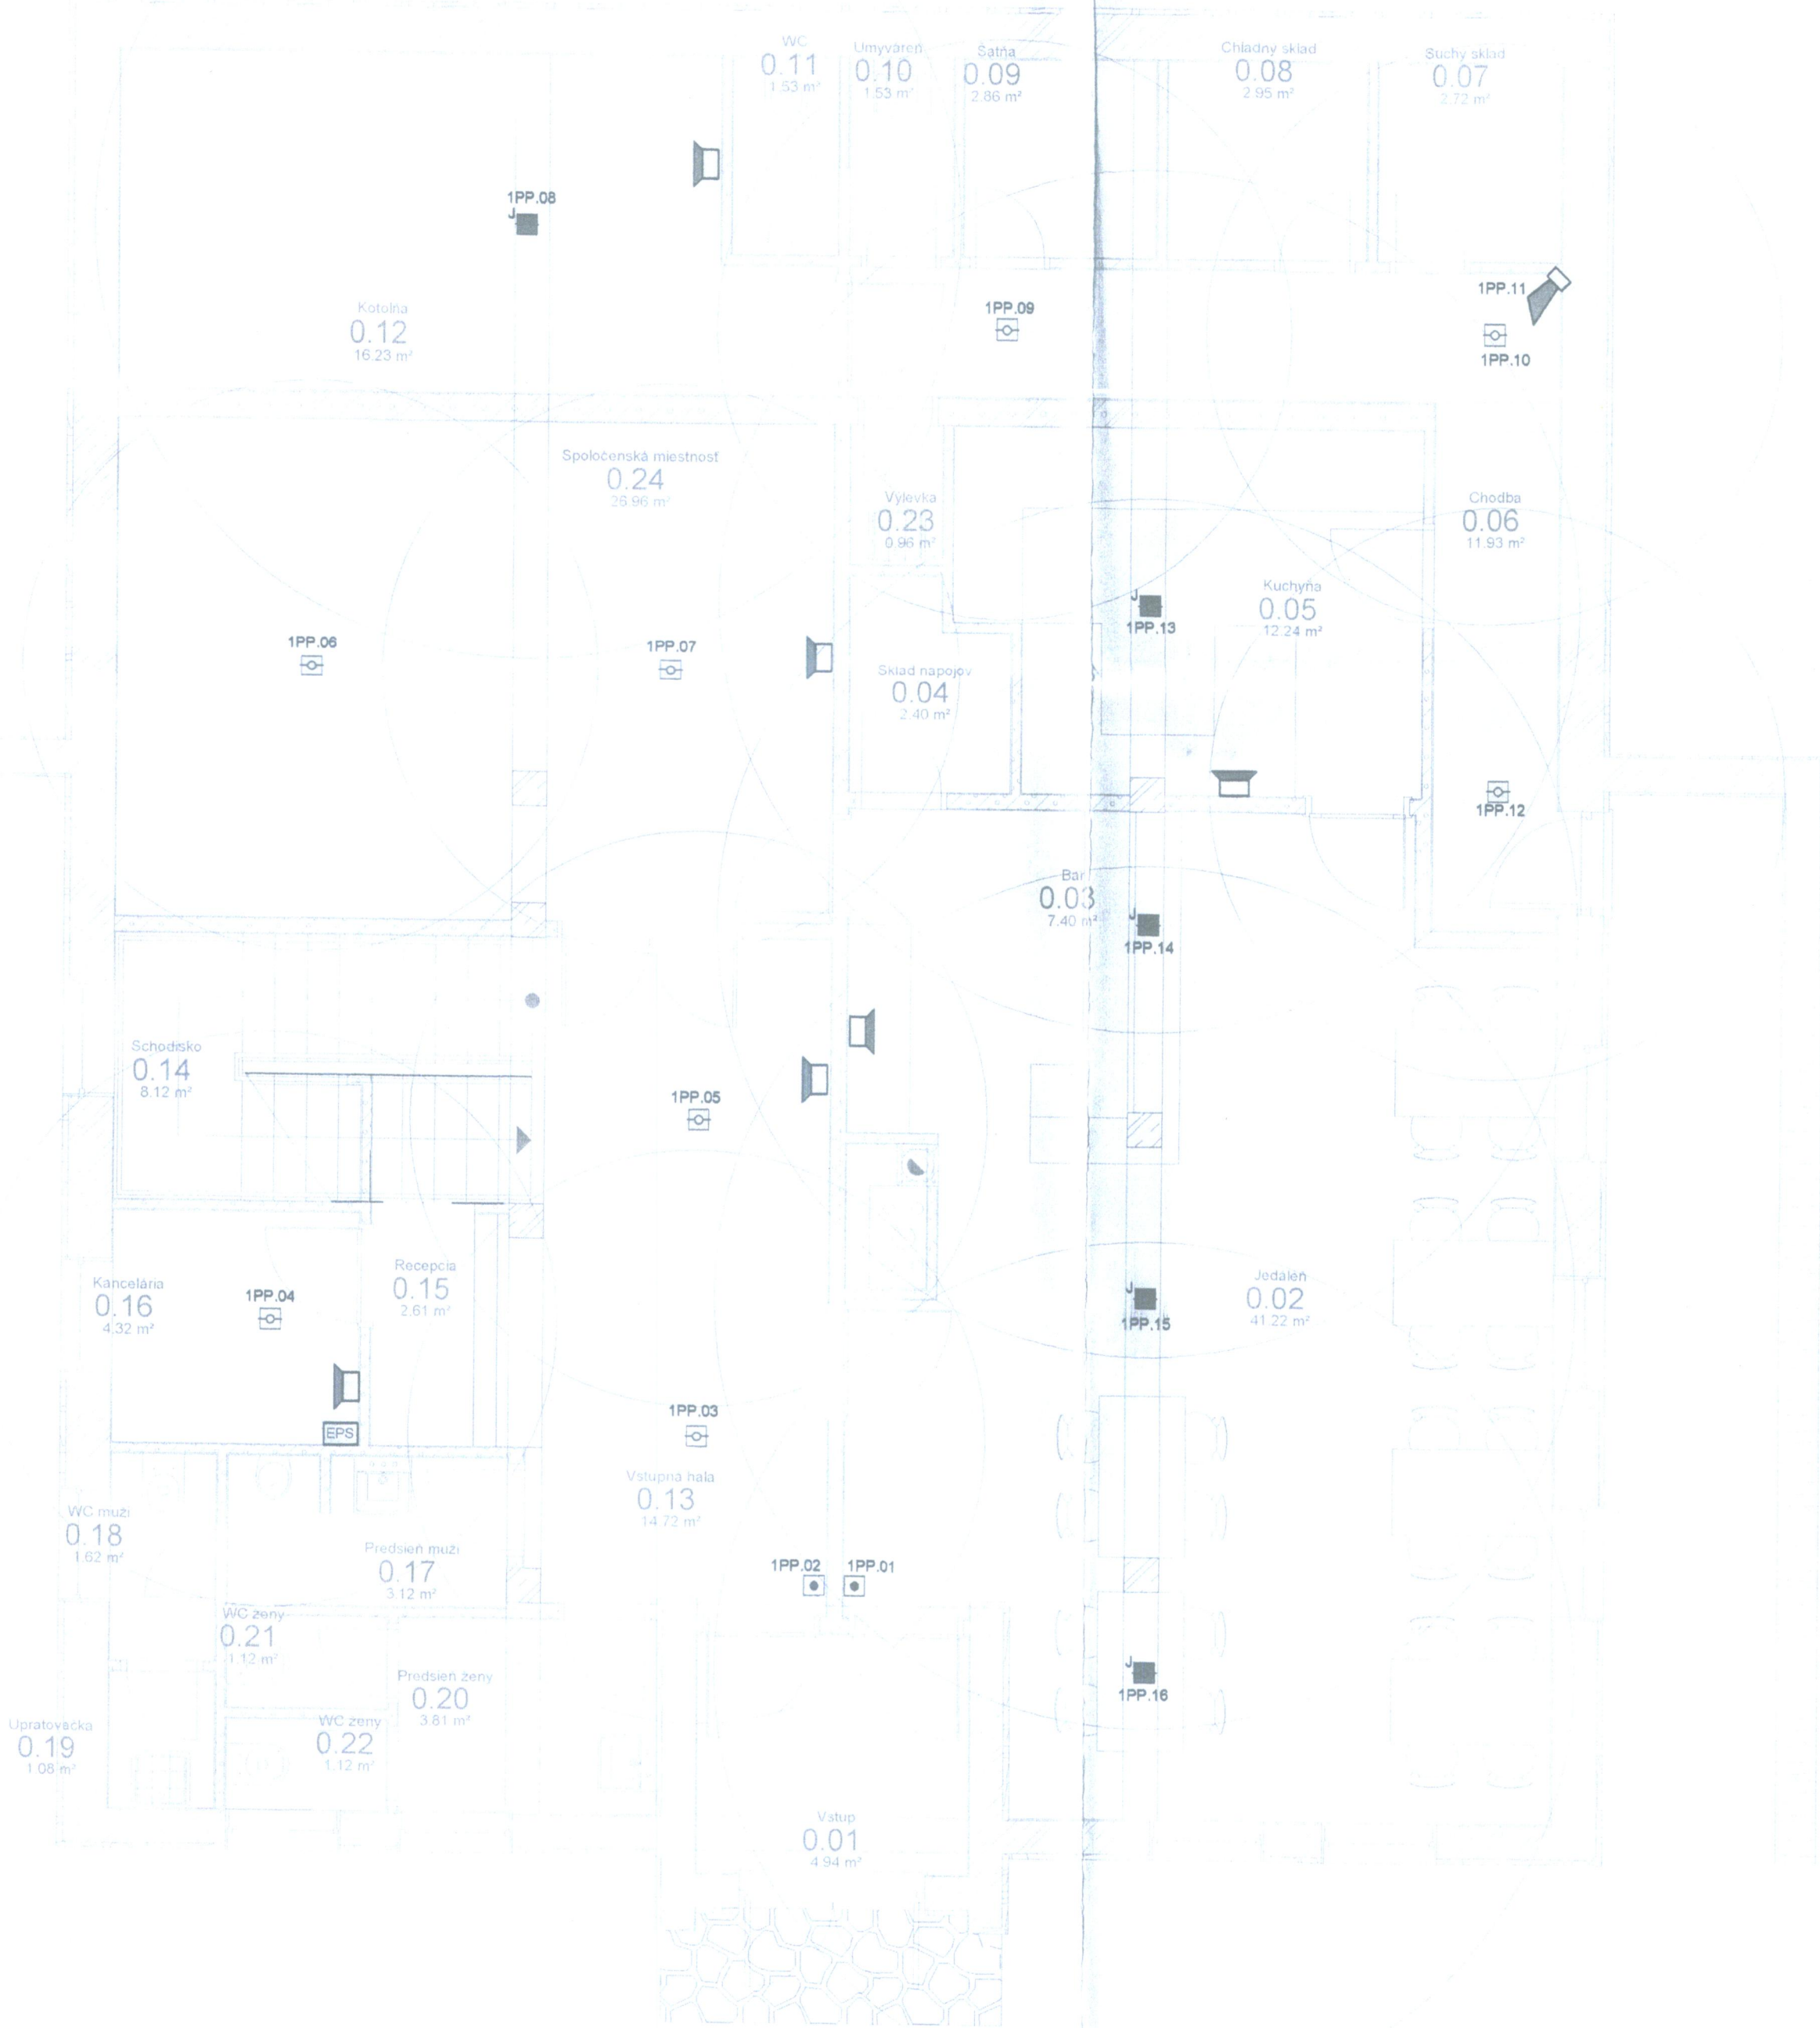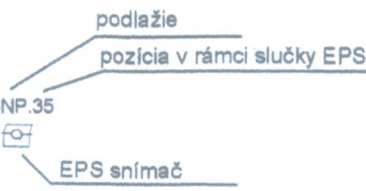

ODEC HRONEC  
stavebný úrad

overuje za podrienenek uvedených v stavebnom povolení  
číslo: 11 103/01 a  
vlastný úrad: 11.9.2008  
podpis: [signature]



Časť: ELEKTROINŠTALÁCIA		Vyhотовenie: 1		EMU projekt s.r.o.	
Hlavný projektant:	Ing. Milan MIKULÁŠ			Ing. Michal MIKULA	
Zodpovedný projektant:	Ing. Michal MIKULA			AUTORIZOVANÝ STAVEBNÝ INŽINIER 4935/SP14 Peľhřimovská 1191/5, 028 01 DOLNÝ KUBÍN	
Vypracoval:	Lubomír Kuzman			elektrotechnik specialista osv. č. 0005-IZA/2008 EZ P A E2	
Investor:	Róbert Otto Hauer, MPČL 52, Brezno 977 01			Formát:	4xA4
Stavba:	Horský hotel BERNARDÍN - rekonštrukcia Chvatimech, okr. Brezno parc.č. 1732, 1711/16			Dátum:	29.7.2008
				Účel:	projekt na stavebné povolenie
				Číslo výkresu:	E-01
				Arch. číslo:	112/LK/2008
				Mierka:	1:50
Obsah výkresu		EPS + rozhlas - 1.PP			

Matúškova 7, Dolný Kubín