


## LEGENDA MATERIÁLOV

SKOKA STREŠKOVANÍ – 33,67 až 34,49  
PLOCHA STŘECHY – 190,32 m<sup>2</sup>  

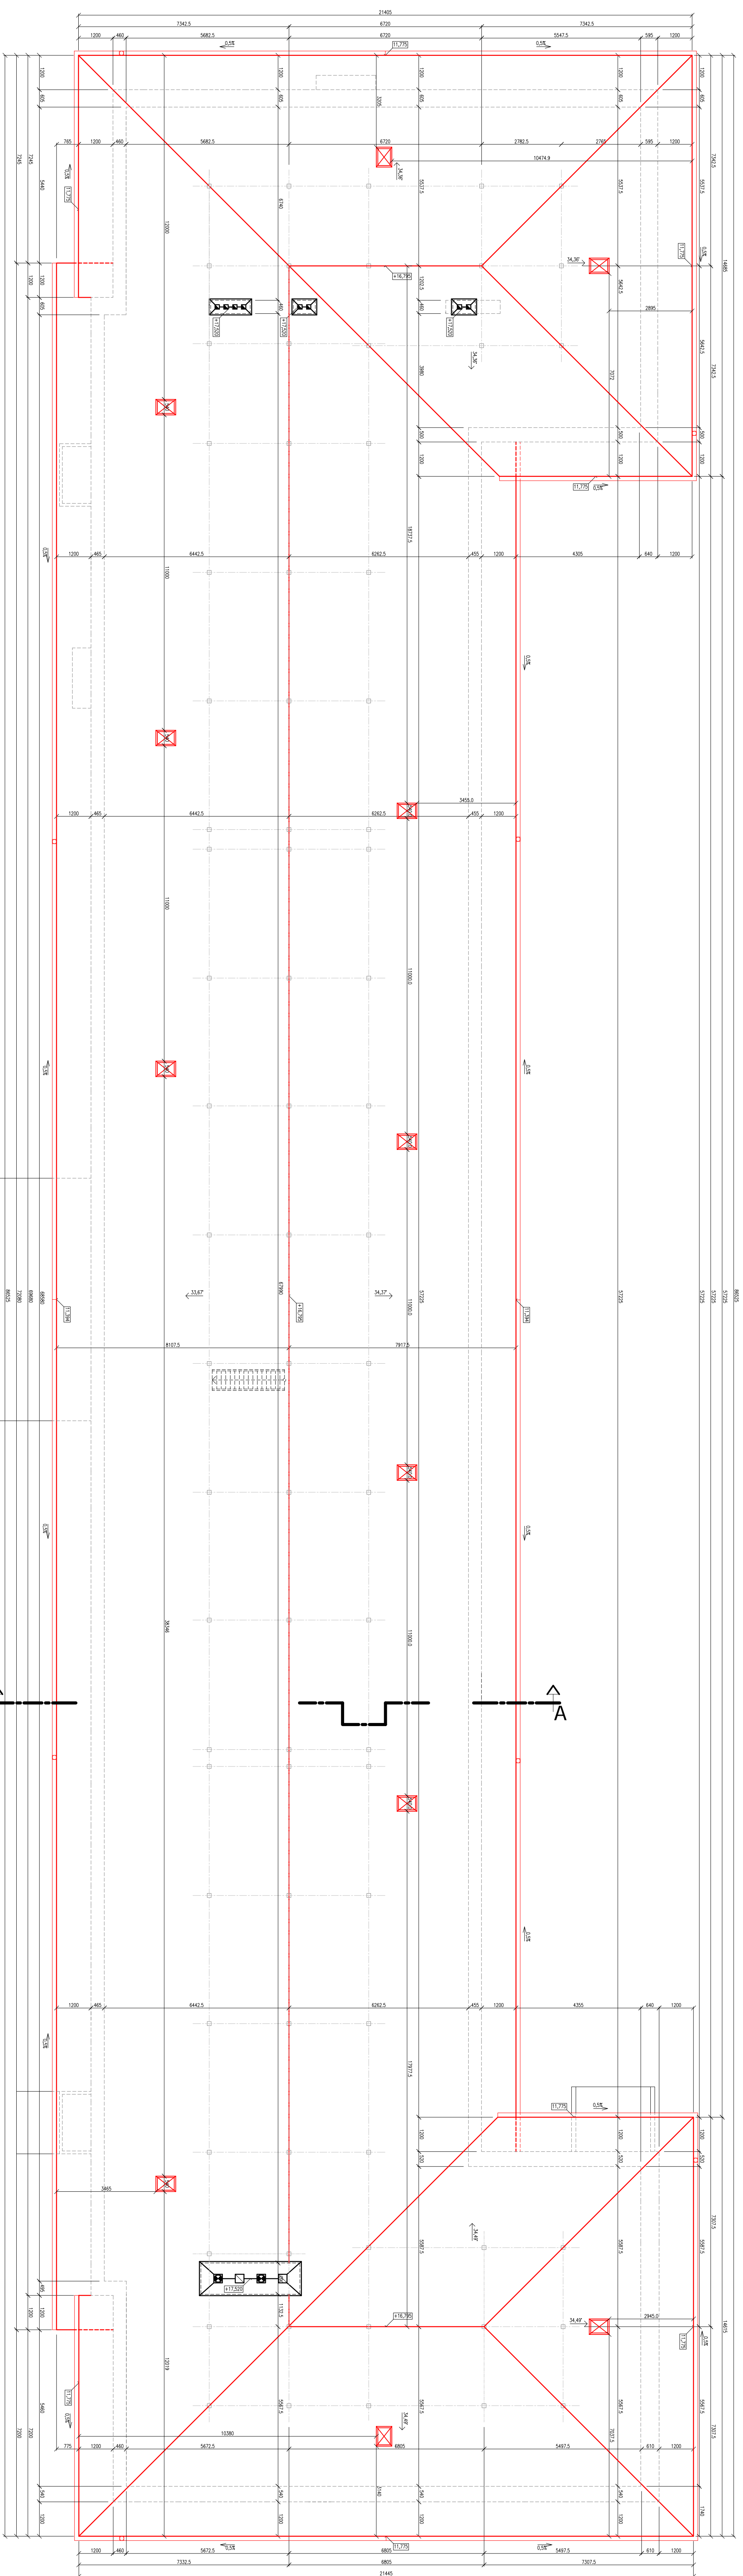

## STRECHA


Táto projektová dokumentácia bola zhotovená pomocou  
LEACHENHO softwaru AutoCAD LT 2004 CZ (Serial No 341-45755798)  
od spoločnosti Autodesk, Inc., 111 Main St Parkway, San Rafael, CA 94903, USA.

$$\pm 0,000 = 193,400 \text{ m.n.m}$$
