


ZADNÝ POHLAD

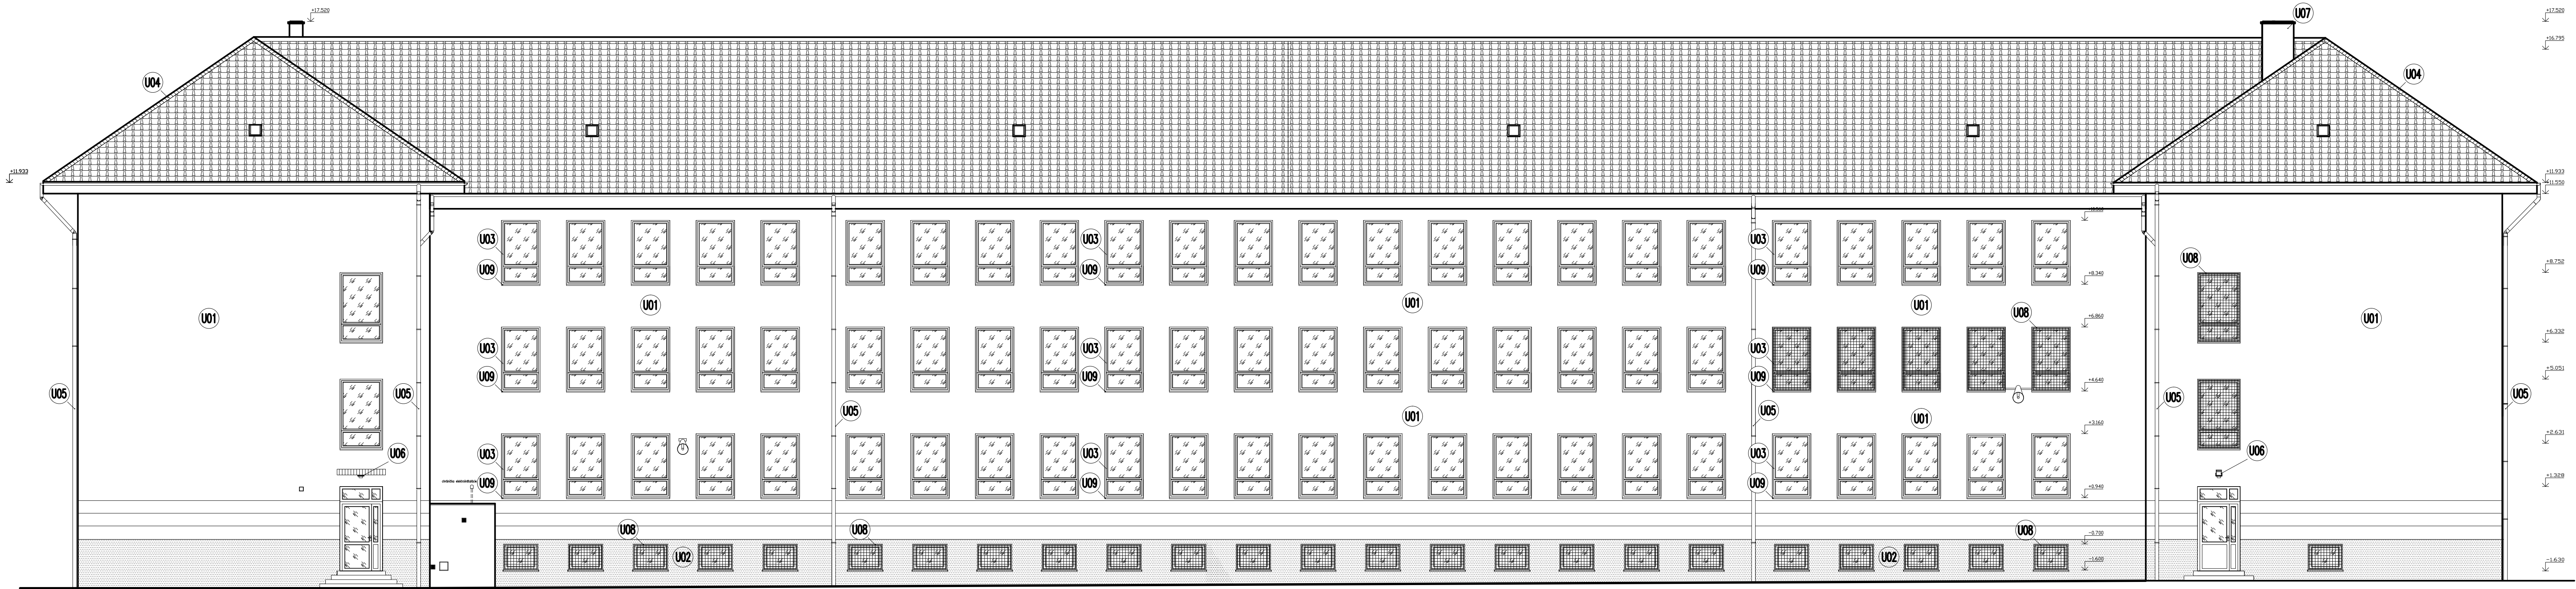

LEGENDA MATERIÁLOV

OZNACENIE	DRUH POVRCHOVEJ ÚPRAVY	POPIS ZÁKLADNÉHO MATERIÁLU POUŽITÉHO PRI ÚPRAVE POVRCHU	MATERIÁL KONEČNEJ ÚPRAVY POVRCHU	FARBA KONEČNEJ ÚPRAVY POVRCHU	PRÍKLADY VÝPOČTU
U01	OMIETKA FASÁDY	BRIZOLITOVÁ ŠKRABANÁ OMIETKA	BEZ POVRCHOVEJ ÚPRAVY	farba OKROVÁ	
U02	OMIETKA SOKLA	BRIZOLITOVÁ ŠKRABANÁ OMIETKA	BEZ POVRCHOVEJ ÚPRAVY	farba TEHLOVÁ	
U03	OKNO, DVERE	PLASTOVÉ PROFILY, IZOLAČNÉ DVOJSKLO	BEZ POVRCHOVEJ ÚPRAVY	farba BIELA, HNEDÁ	
U04	KRYTINA STRECHY	KERAMICKÁ DRAŽKOVÁ KRYTINA STEINBRUCK	BEZ POVRCHOVEJ ÚPRAVY	PRIRODZENÁ FARBA VYPÁLENEJ HLINY	
U05	KLAMP. PRVKY STRECHY, ŽLABY A ZVODY	OCELOVÝ POZINKOVANÝ PLECH S hr. 0,60 mm	BEZ POVRCHOVEJ ÚPRAVY	PRIRODZENÁ FARBA ZINKU	
U06	OSVETLOVACIE TELESO	OCELOVÝ POZINKOVANÝ PLECH A PROFILY	BEZ POVRCHOVEJ ÚPRAVY	PRIRODZENÁ FARBA ZINKU	
U07	KOMINOVÉ TELESO	PLNÁ PÁLENÁ TEHLA	BEZ POVRCHOVEJ ÚPRAVY	PRIRODZENÁ FARBA VYPÁLENEJ HLINY	
U08	MREŽE	OCELOVÉ TENKOSTENNÉ PROFILY, OCELOVÉ KRUHOVÉ A ŠTVORCOVÉ TYČE	SYNTEKTYK NÁTER	farba ČIERNA, BIELA	
U09	OPLECHOVANIE PARAPETOV	OCELOVÝ POZINKOVANÝ PLECH S LAKOPLAST. ÚPRAVOU S hr. 0,50 mm	BEZ POVRCHOVEJ ÚPRAVY	farba BIELA	

Táto projektová dokumentácia bola zhotovená pomocou
LEGÁLNEHO softwaru AutoCAD LT 2004 CZ (Serial No 341-45755798)
od spoločnosti Autodesk, Inc., 111 Mainis Parkway, San Rafael, CA 94903, USA

±0,000 = 193,400 m.n.m
VÝŠKOVÝ SYSTÉM : BPV

Autor	Ing. Michal SLOBODNÍK Autorizovaný stavebný inžinier SKSI, reg. číslo 4260*11,12 kategória Inžinier pre konštrukcie pozemných stavieb kategória Inžinier pre konštrukcie inžinierskych stavieb	PROMOST s.r.o. 985 56 Gregorova Vieska 73 prev. Partizánska 17, 984 01 Lučenec mobil: +421 903 811 902, +421 907 816 325 https://promost.sk , e-mail: promost2@gmail.com	
Zodp.projektant	Ing. Michal SLOBODNÍK		
Vypracoval	Ing. Michal SLOBODNÍK		
Kreslil	Ing. Michal SLOBODNÍK		
Stavebník: Gymnázium BST, Holičská cesta 9, 984 03 Lučenec		Formát	06x44
GYMNAZIUM BST LUČENEC REKONŠTRUKCIA OBJEKTŮ ZNIŽENIE ENERGETICKEJ NÁROČNOSTI		Dátum	05.2023
		Stupeň	PROJEKT STAVBY
		Číslo zakázky	MS-08-2023
		Poznámka	
POHĽAD ZADNÝ		Mierka:	1:100
STARÝ STAV		Č.výkř.:	E-09