


Celková situácia km 1,3 - km 2,0
M 1:500

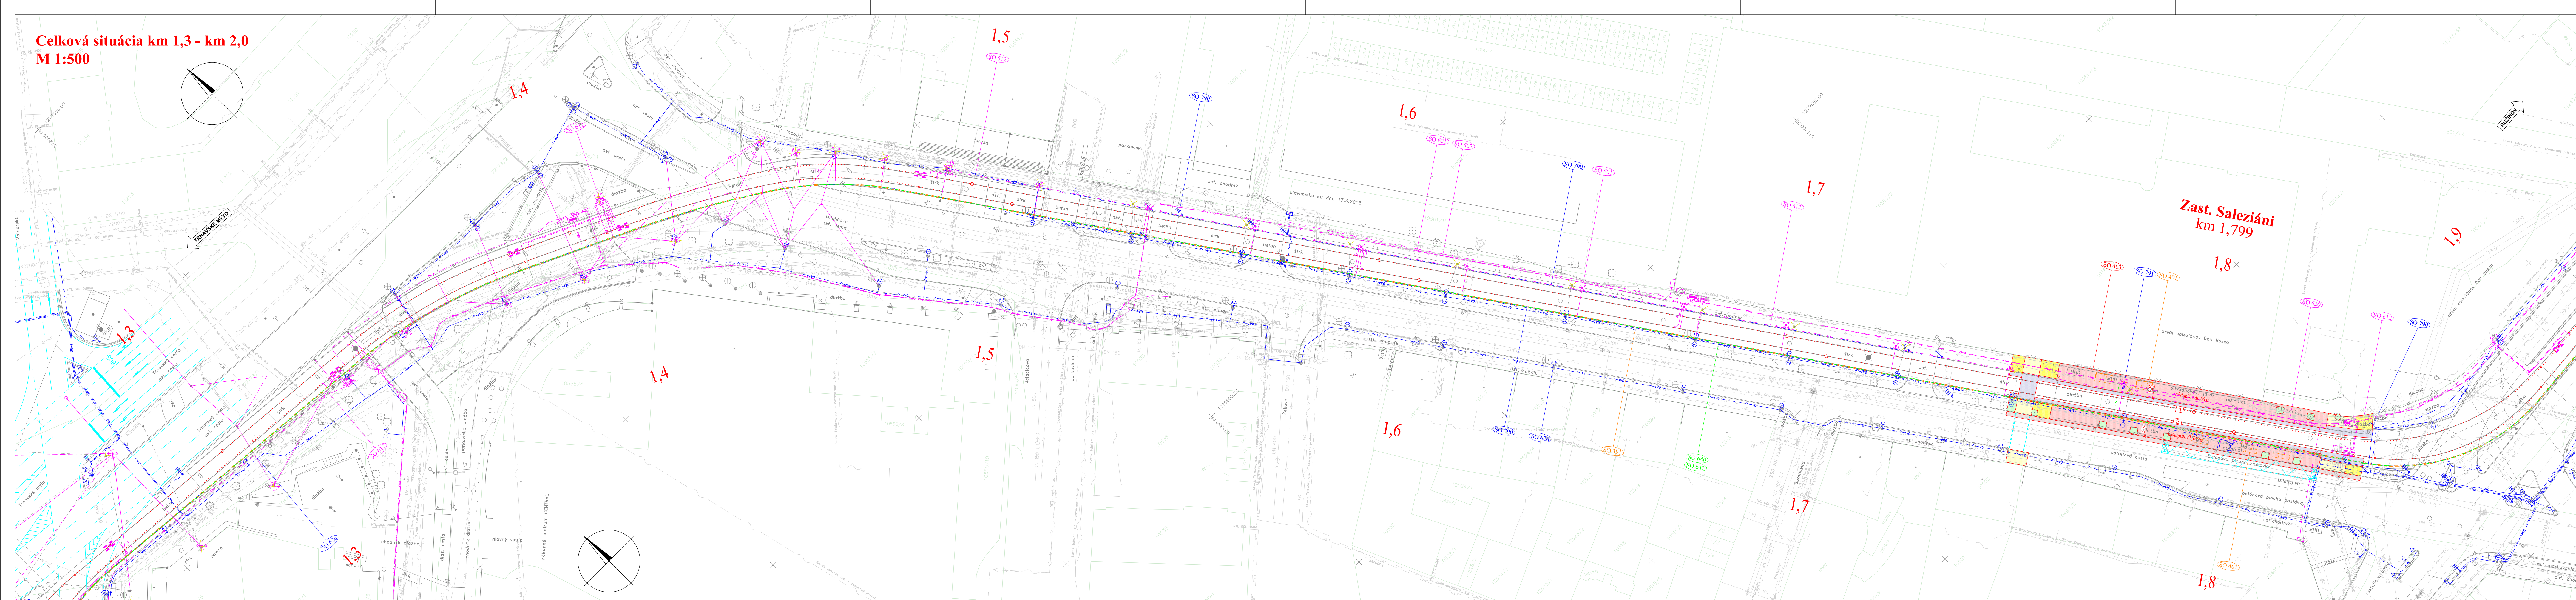

SOZNAM STAVEBNÝCH OBJEKTŮV:

100 KOLAJE A CESTY	600 ELEKTRICKÉ VEDENIA A ZARIADENIA
001 Asanácia a príprava územia	601 Modernizácia trojkoľového vedenia
002 Vegetačné úpravy v úseku Americké nám. - Krížna ulica	602 Nipulácia a pitná voda
003 Vegetačné úpravy el. trate v Ružinovskej ulici	603 Kofaj ako optický vodič
004 Vegetačné úpravy Ružinov	604 Ochranné opatrenia zariadení nachádzajúcich sa v zóne TV a trol. zberača
005 Náhľad výstavby	610 Elektrické ovládanie výhybičky
101 Elektrický spádok a zvislý	611 Elektrické vyhlásenie výhybičky
120 Rekonštrukcia Amerického námestia	612 Manuálne zariadenia kofaj
121 Rekonštrukcia Krížnej ulice, Americké námestie - Vazovova	620 Prípojky NN pre elektrické zastávky
122 Rekonštrukcia Krížnej ulice, Vazovova - Legionárska	621 Prípojky NN pre radice CDS
123 Úprava komunikácie na Trnavskom mýte	622 Meniareň Astronomická, prípojka VN
124 Rekonštrukcia ulice Záhradnícka a Ružinovská	623 Prípojka NN k čerpacej stanici pod mostom Bajkalská
125 Meniareň Astronomická, prístupová komunikácia	624 Preložka NN káblov Americké námestie - Trnavské mýto
	625 Preložka NN káblov v krížovke Trnavská
	626 Rekonštrukcia verejného osvetlenia
	629 Meniareň Astronomická, prípojka VN
	630 Preložka VN káblov v krížovke Bajkalská
	631 Preložka VN káblov za zast. Herlianska
	634 Rekonštrukcia prístupovej odrody
	640 Optický kábel ovládania meniarne Legionárska a výhybičky
	641 Optický kábel ovládania meniarne Ružová dolina a Astronomická
	642 Káblovizácia pre informačný systém DPH
	643 Preložka a ochrana vedení Slovak Telekom
	644 Ochrana vedení Orange Slovensko
	645 Ochrana telekomunikačných vedení ZSE
	646 Ochrana vedení SİTEL
	647 Ochrana vedení ACS
	648 Ochrana vedení UPC
	649 Ochrana vedení SANET
	650 Preložka vedení SWAN
	651 Ochrana vedení DK BAT
	652 Ochrana vedení Dual Telecom
	653 Ochrana vedení Transpetrol
	654 Ochrana vedení MVS
	660 Kameryový dŕhaľ pre DPB
	661 Kameryový dŕhaľ trojuholníka Vazovova
	662 Modernizácia diaľkového ovládania meniarne Legionárska
	663 Modernizácia diaľkového ovládania meniarne Ružová dolina
	664 Diaľkové ovládanie meniarne Astronomická
300 LÍNIOVÉ OSTATNÉ	700 PLYNOVODY, INFORMAČNÝ SYSTÉM
320 Protivodňové zábrany na moste Bajkalská	701 Preložka plynovodov na Krížnej ul.
390 Káblovod	790 Časť dopravných signalizácií
391 Trávnová trať DPB	791 Elektrické zastávky, informačný systém
392 Preložka káblovodov Slovak Telekom na Krížnej ulici	792 Autonomný na predaj CL na zastávkach MHD
393 Ochrana horizontálnych	793 Preložka reklamných panelov na Trnavskom mýte
394 Úprava káblových komôr Slovak Telekom	
400 POZEMNÉ STAVBY	
401 Elektrické zastávky, prístrešky a drobná architektúra	
402 Autobusové zastávky, prístrešky a drobná architektúra	
403 Elektrické zastávky, spevnené plochy	
404 Parkoviská pre bicykle	
407 Meniareň Legionárska, stavebné úpravy objektu	
408 Meniareň Ružová dolina, stavebné úpravy objektu	
409 Meniareň Astronomická	
500 VODOVODY A KANALIZÁCIE	
501 Odvodnenie elektrickej trate	
510 Rekonštrukcia verejnej kanalizácie v Špitálskej ulici, km 0,000 - 0,120 el. trate	
511 Rekonštrukcia verejnej kanalizácie Americké nám. - Krížna ul., km 0,120 - 0,570 el. trate	
512 Rekonštrukcia verejnej kanalizácie v Krížnej ulici, km 0,570 - 0,920 el. trate	
513 Ochrana verejnej kanalizácie v Ružinovskej ul.	
514 Meniareň Astronomická, kanalizačná prípojka	
515 Preložka kanalizácie DN 300 v Krížnej ulici, km 0,630 - 0,660 el. trate	
516 Meniareň Astronomická, vodovodná prípojka	
517 Ochrana vodovodnej prípojky v Krížnej ulici, km 0,665 el. trate	
518 Ochrana vodovodnej prípojky v Krížnej ulici, km 0,685 el. trate	
519 Ochrana vodovodu v ulici Americké nám. - Krížna ul., km 0,120 - 0,570 el. trate	
520 Ochrana vodovodu v Krížnej ulici v km 0,570 - 0,920 el. trate	
521 Ochrana vodovodu v Ružinovskej ul.	
522 Preložka kanalizácie v elektrickom telese v Ružinovskej ulici	
590 Čerpacia stanica pod mostom Bajkalská	

LEGENDA:

- koľaje a komunikácie
- nová os elektrickej koľaje
- os staníc nemediznovanej koľaje
- pozemné stavby, káblovod, multikanál
- trakcia, technologické objekty
- CDS, informačný systém, verejné osvetlenie
- zameraný jestvujúci stav
- kataster
- súvisiace výťahové stavby
- digitálna technická mapa mesta
- demontáže
- nové stĺžiare trakčného vedenia, VO a CDS

NOVÉ INŽ. SIETE, VEDENIA A ÚPRAVY:

- kanalizácia
- plynovod
- vodovod
- ochrana vodovodov a kanalizácií
- silnoprievodné vedenia NN
- silnoprievodné vedenia VN
- verejné osvetlenie
- slaboprievodné oznamovacie vedenia

PLOCHY:

- nástupišťe
- zeleň
- rampa
- chodník / komunikácia v rovnakom dizajne povrchu
- pozemné komunikácie a priestestia
- cyklistická komunikácia
- dlažba
- vodorovné dopravné značenie
- nové stromy so zakoreňovacími bunkami

JESTVUJÚCE INŽ. SIETE:

- kanalizácia
- plynovod NTL
- plynovod STL
- vodovod
- horizontálne vedenia NN
- silnoprievodné vedenia NN
- slaboprievodné oznamovacie vedenia
- optické vedenia

EURÓPSKA ÚNIA
Európske štrukturálne a investičné fondy
OP Integrovaná infraštruktúra 2014 – 2020

MINISTERSTVO
DOPRAVY A VÝSTAVBY
SLOVENSKEJ REPUBLIKY

D02

SÚRADNICOVÝ SYSTÉM: S-JTSK v realizácii JTSK
VÝŠKOVÝ SYSTÉM: Bpv

NAZOV STAVBY		Modernizácia elektrických tratí RUŽINOVSKÁ RADIÁLA	
OBJEDNÁVATEĽ		Hlavné mesto Slovenskej republiky Bratislava Primaciálne nám. 1, 814 99 Bratislava	
PROJEKTANT	DOPRAVOVÝ PROJEKT, a.s.	DOPRAVOVÝ PROJEKT, a.s., divízia Bratislava II, Kominárska 141/2,4, 832 03 Bratislava	
HLAVNÝ INŽINIER PROJEKTU	Ing. Nikola Grančič	PODPIS	Yurko
ČÍSLO ZÁKAZKY	8632-01		
PROJEKTANT OBJEKTU	DOPRAVOVÝ PROJEKT, a.s., divízia Bratislava II, Kominárska 141/2,4, 832 03 Bratislava	DOPRAVOVÝ PROJEKT, a.s., divízia Bratislava II, Kominárska 141/2,4, 832 03 Bratislava	
ZODPOVEDNÝ PROJEKTANT	Ing. Igor Karchulák	PODPIS	Yurko
VÝPRAVČOVÁ	Ing. Igor Karchulák	PODPIS	Yurko
KONTROLNÁ	Ing. Nikola Grančič	PODPIS	Yurko
IDENTIFIKAČNÉ ČÍSLO PRÍLOHY	MT-RR-DSZ-C-0020-0000-003-1		
KRAJ: BRATISLAVSKÝ	OKRES: Bratislava I, Bratislava II, Bratislava III	ČÍSLO PRÍLOHY	003
KATASTRÁLNE GZEMIE: Staré Mesto, Nové Mesto, Nivy, Ružinov		ČÍSLO PRÍLOHY	003
NAZOV PRÍLOHY	CELKOVÁ SITUÁCIA KM 1,3 – KM 2,0	ČÍSLO PRÍLOHY	003