


Situácia  
M 1:500

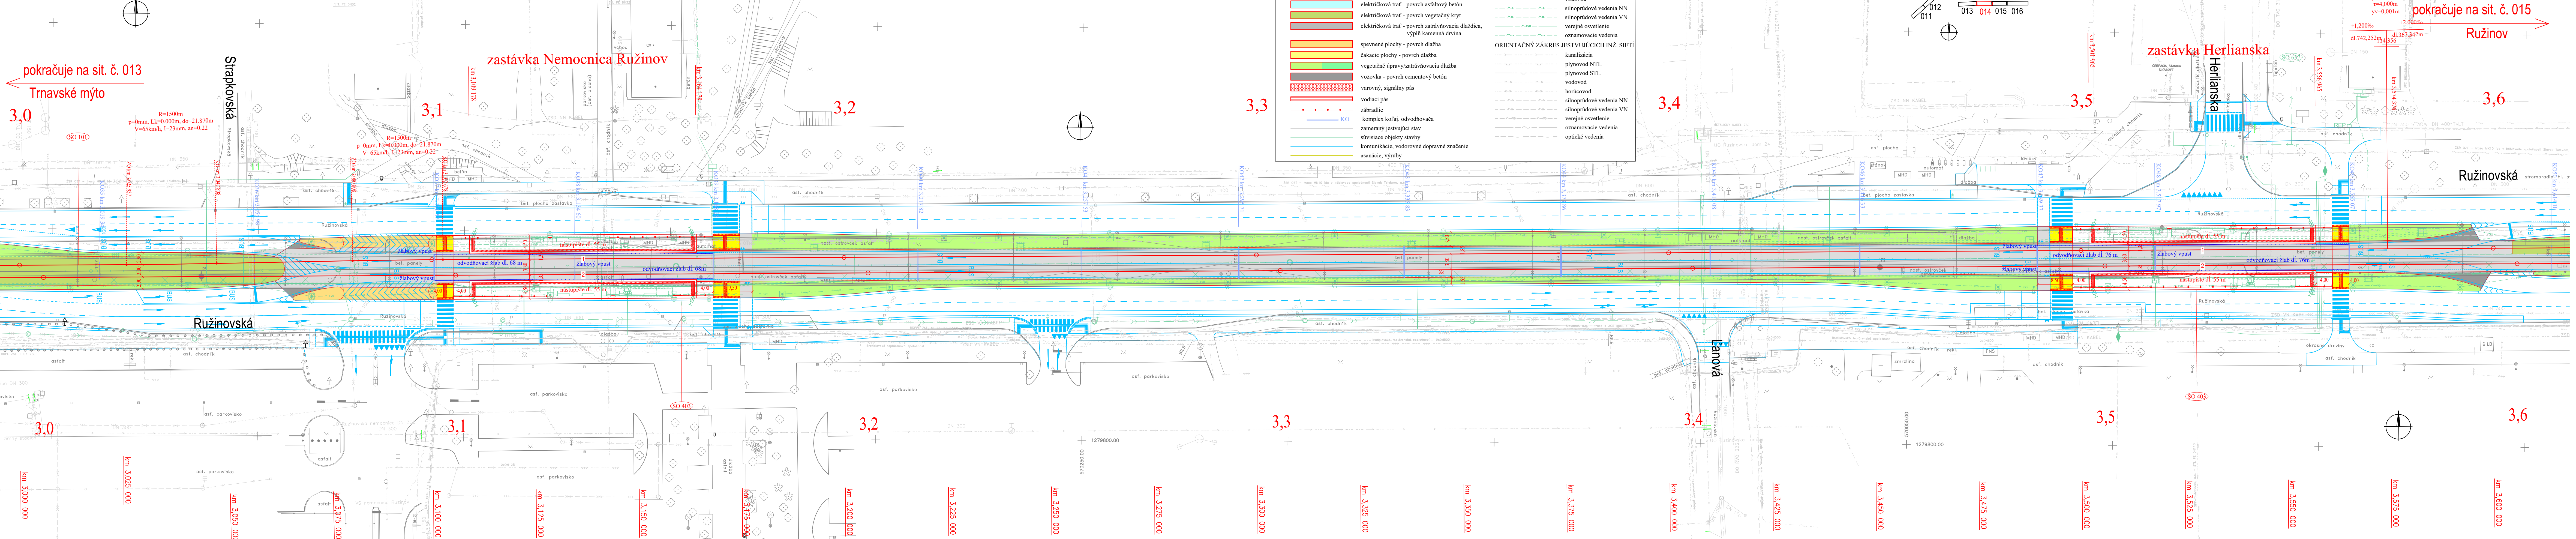

**LEGENDA:**

- električková trať - povrch dlažba
- električková trať - povrch cementový betón
- električková trať - povrch asfaltový betón
- električková trať - povrch vegetačný kryt
- električková trať - povrch zatravnovacia dlažďica, výplň kamenná drvína
- spevnené plochy - povrch dlažba
- čakacie plochy - povrch dlažba
- vegetačné úpravy/zatravnovacia dlažba
- vozovka - povrch cementový betón
- varovný, signálny pás
- vodiaci pás
- zábradlie
- komplex kofaj, odvodňovača
- zameraný jestvujúci stav
- súvisiace objekty stavby
- komunikácie, vodorovné dopravné značenie
- asanácie, výrubu

**NOVÉ INŽ. SIETE, VEDENIA A ÚPRAVY:**

- kanalizácia, odvodnenie
- plynovod
- vodovod
- silnoprádové vedenia NN
- silnoprádové vedenia VN
- verejné osvetlenie
- oznamovacie vedenia

**ORIENTAČNÝ ZÁKRES JESTVUJÚCICH INŽ. SIETÍ**

- kanalizácia
- plynovod NTL
- plynovod STL
- vodovod
- horúcovod
- silnoprádové vedenia NN
- silnoprádové vedenia VN
- verejné osvetlenie
- oznamovacie vedenia
- optické vedenia

EURÓPSKA ÚNIA  
Európske štrukturálne a investičné fondy  
OP Integrovaná infraštruktúra 2014 – 2020

MINISTERSTVO  
DOPRAVY A VÝSTAVBY  
SLOVENSKEJ REPUBLIKY

# D-101

SÚRADNICOVÝ SYSTÉM: S–JTSK v realizácii JTSK  
VÝŠKOVÝ SYSTÉM: Bpv

NÁZOV STAVBY		Modernizácia električkových tratí RUŽINOVSKÁ RADIÁLA		
OBJEDNÁVATEĽ		Hlavné mesto Slovenskej republiky Bratislava Primaciálne nám. 1, 814 99 Bratislava		
PROJEKTANT	DOPRAVOPROJEKT, a.s. Kominárska 141/2,4 832 03 Bratislava		PODPIS	
	HLAVNÝ INŽINIER PROJEKTU	Ing. Nikola Grančič		
PROJEKTANT OBJEKTU	ČÍSLO ZÁKAZKY	8632-01	PODPIS	
	DOPRAVOPROJEKT, a.s., divízia Bratislava II, Kominárska 141/2,4, 832 03 Bratislava			
	ZODPOVEDNÝ PROJEKTANT	Ing. Martin Zajíček		
	VYPRACOVANÉ	Ing. Martin Zajíček		
KONTROLOVANÉ	KONTROLOVANÉ	Ing. Igor Karchuľák	PODPIS	
	IDENTIFIKAČNÉ ČÍSLO PRÍLOHY	MET-RR-DSP-C-0000-10100-014-X		
KRAJ: BRATISLAVSKÝ	OKRES: Bratislava I, Bratislava II, Bratislava III	DÁTUM	05.2023	
KATASTRÁLNE OZEMIE: Staré Mesto, Nové Mesto, Nivy, Ružinov		FORMAT	7 x A4	
NÁZOV OBJEKTU	ELEKTRIČKOVÝ SPODOK A ZVRŠOK	MIERA	1:500	
NÁZOV PRÍLOHY	SITUÁCIA KM 3,0 – KM 3,6	STUPEŇ PD	DSP	
		Č. ZÁKAZKY	8632-01	
		Č. SUPRAVY	014	