


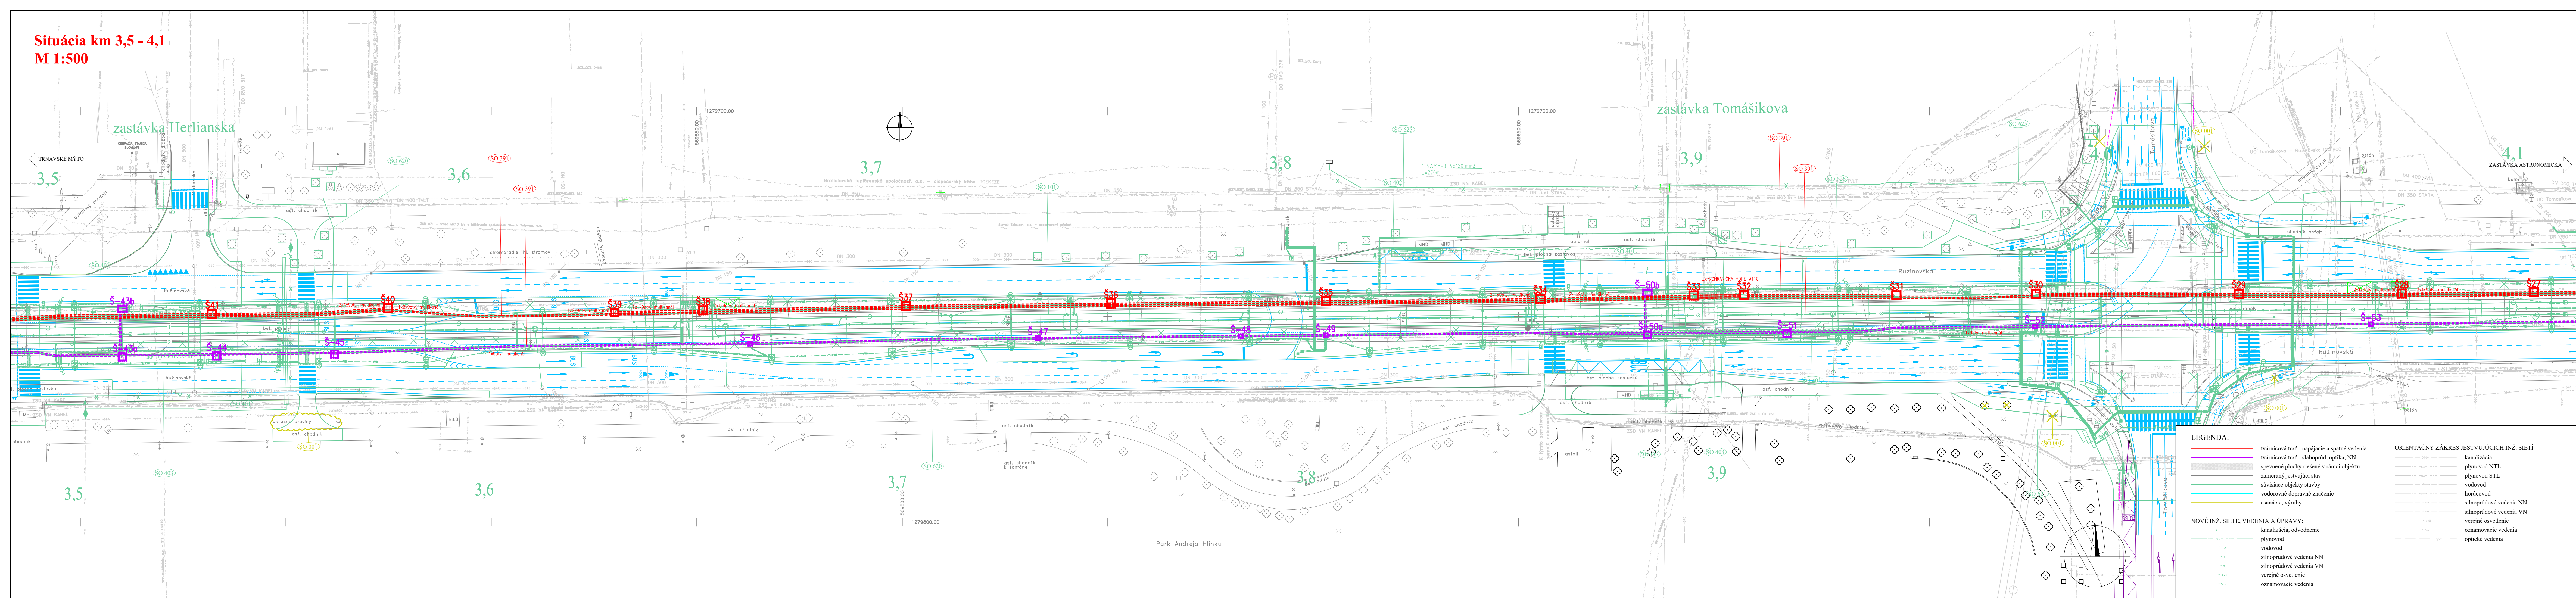


Situação km 3,5 - 4,3
M 1:500



D-391

SÚRADNICOVÝ SYSTÉM: S-JTSK v realizácii JTSK

VÝŠKOVÝ SYSTÉM: Bpv

NÁZOV STAVBY		Modernizácia elektrických prútí RUŽINOVSKÁ RADIÁLA	
OBJEDNÁVATEĽ 		Hlavné mesto Slovenskej republiky Bratislava Primaciálne nám. 1, 814 99 Bratislava	
PROJEKTANT 		DOPRAVOPROJEKT, a.s. Kominárska 141/2,4 832 03 Bratislava	
HLAVNÝ INŽINIER PROJEKTU ČÍSLO ZAKAZKY		Ing. Nikola Grančič 8632-01	PODPIS 
PROJEKTANT OBJEKTU 		DOPRAVOPROJEKT, a.s., divízia Bratislava II, Kominárska 141/2,4, 832 03 Bratislava	
ZODPOVEDNÝ PROJEKTANT		Ing. Rastislav Hojach	PODPIS 
VÝPOVEDIACI		Ing. Rastislav Hojach	PODPIS
KONTROLNÝ		Ing.arch. Jozef Marleth	PODPIS 
IDENTIFIKAČNÉ ČÍSLO PRÍLOHY		MET-RR-DSP-C-0000-39100-007-X	
KRAJ: BRATISLAVSKÝ KATASTRÁLNE OZEMIE: Staré Mesto, Nivy, Ružinov		DATUM FORMÁT MIERKA STUPEŇ PD	
NÁZOV OBJEKTU TVÁRNICOVÁ TRÁŤ PRE DPB		05.2023 7 x A4 1:500 DSP	
NÁZOV PRÍLOHY SITUÁCIA KM 3,5-4,1		Č. ZAKAZKY Č. SUPRÁVY	8632-01 Č. PRÍLOHY 007