



PRIEČNY REZ A - A
TRAT'

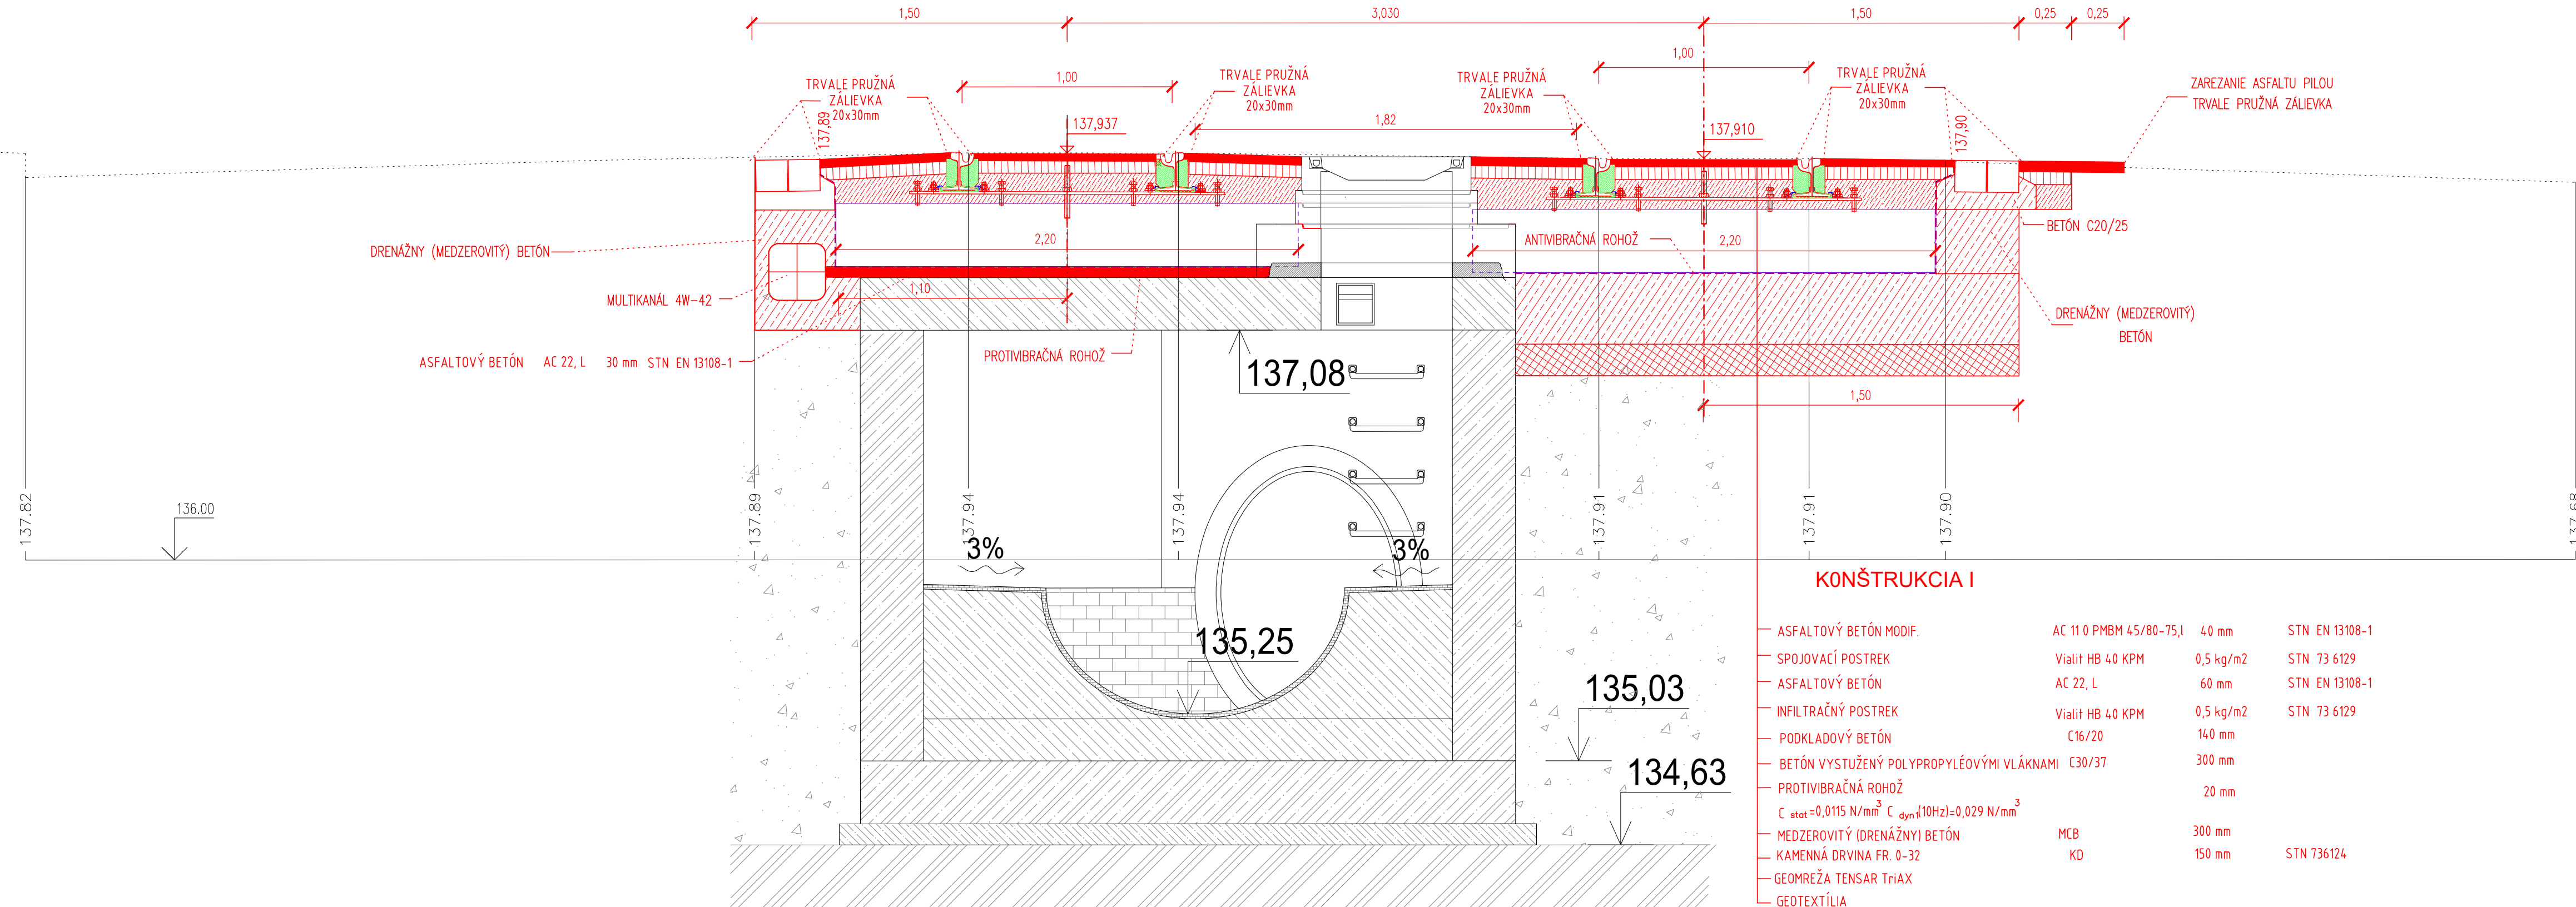

KONŠTRUKCIA I

ASFALTOVÝ BETÓN MODIF.	AC 11 0 PMBM 45/80-75,1	40 mm	STN EN 13108-1
SPOJOVACÍ POSTREK	Vialit HB 40 KPM	0,5 kg/m ²	STN 73 6129
ASFALTOVÝ BETÓN	AC 22, L	60 mm	STN EN 13108-1
INFILTRAČNÝ POSTREK	Vialit HB 40 KPM	0,5 kg/m ²	STN 73 6129
PODKLADOVÝ BETÓN	C16/20	140 mm	
BETÓN VYSTUŽENÝ POLYPROPYLEOVÝMI VLÁKNAMI	C30/37	300 mm	
PROTIVIBRAČNÁ ROHOŽ		20 mm	
MEDZEROVITÝ (DRENÁŽNY) BETÓN	MCB	300 mm	
KAMENNÁ DRVINA FR. 0-32	KD	150 mm	STN 736124
GEOMREŽA TENSAR TriAX			
GEOTEXTÍLIA			
SPOLU		1 010 mm	

PRIEČNY REZ B - B
PRIECESTIE UL. 29. AUGUSTA

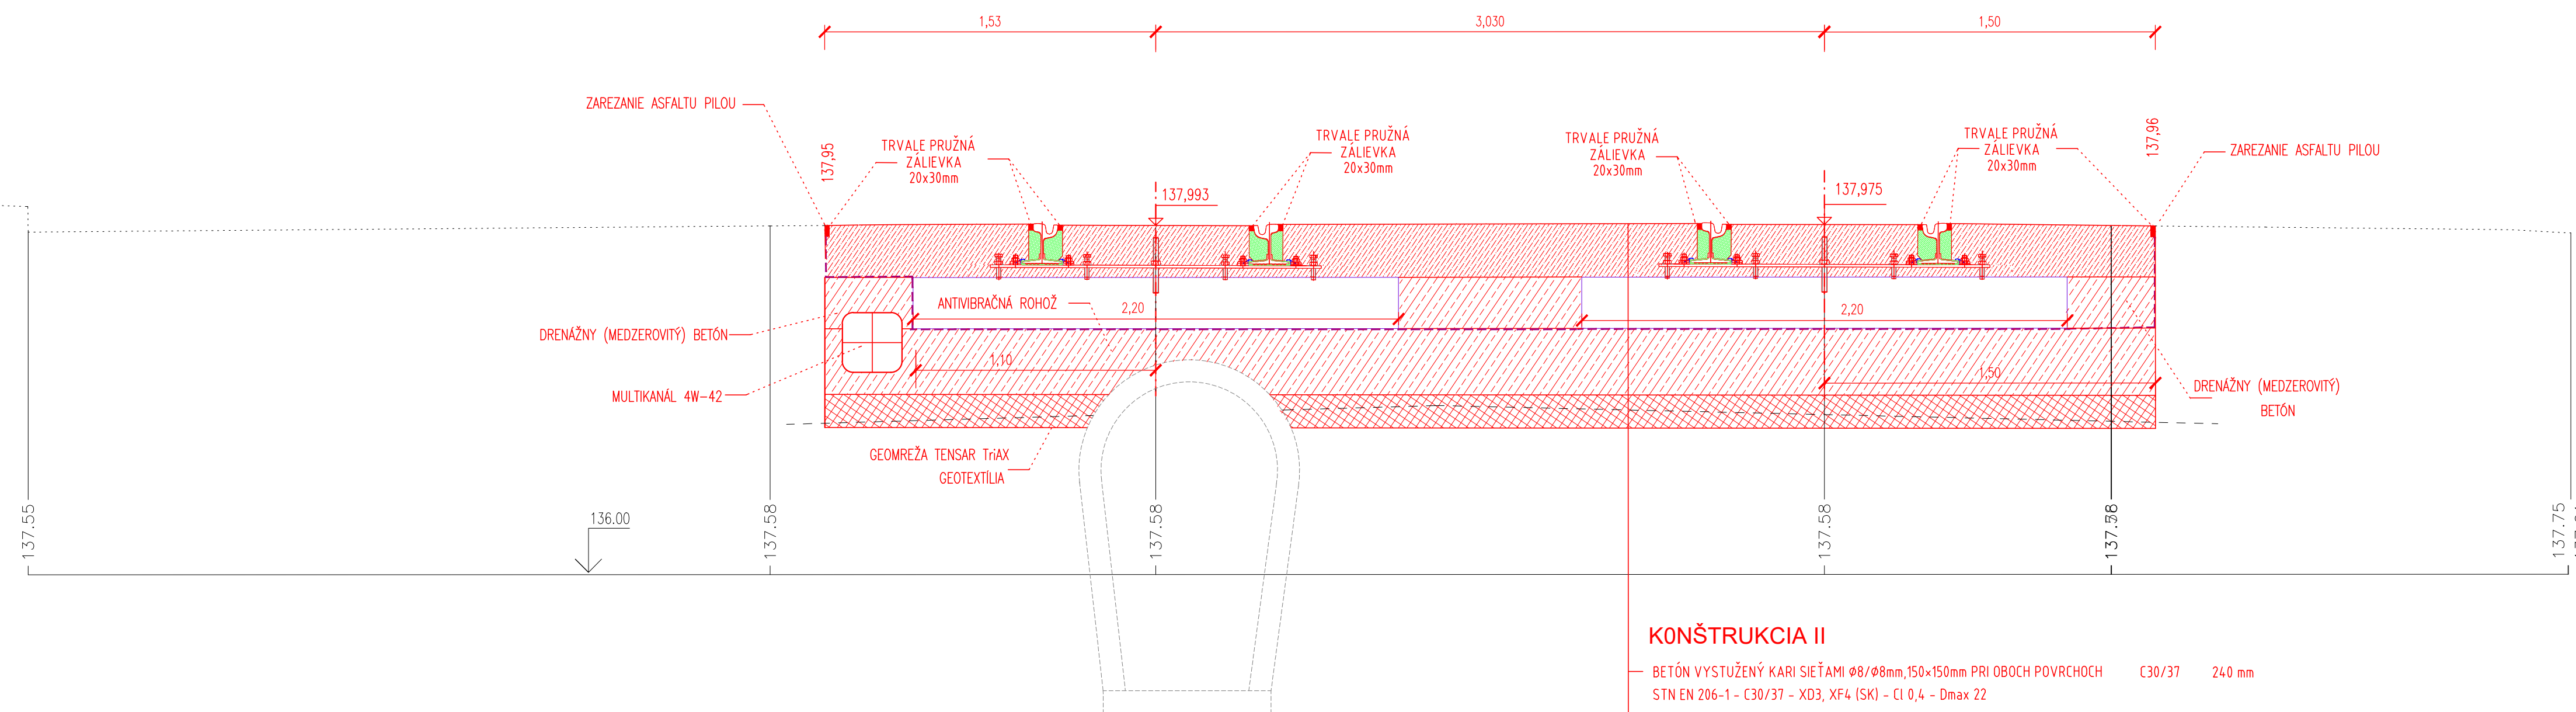

KONŠTRUKCIA II

BETÓN VYSTUŽENÝ KARI SIEŤAMI Ø8/Ø8mm, 150x150mm PRI OBOCH POVRCHOCH	C30/37	240 mm
STN EN 206-1 - C30/37 - XD3, XF4 (SK) - CL 0,4 - D _{max} 22		
BETÓN VYSTUŽENÝ POLYPROPYLEOVÝMI VLÁKNAMI	C30/37	300 mm
ANTIVIBRAČNÁ ROHOŽ		20 mm
C _{stat} =0,0115 N/mm ² C _{dyn} (10Hz)=0,029 N/mm ²		
MEDZEROVITÝ (DRENÁŽNY) BETÓN	MCB	300 mm
KAMENNÁ DRVINA FR. 0-32	KD	150 mm
GEOMREŽA TENSAR TriAX		
GEOTEXTÍLIA		
SPOLU		1 010 mm

PROKOS s.r.o.

projektovanie dopravných stavieb

DRUIDSKÁ 5/A
851 10 BRATISLAVA
SLOVENSKÁ REPUBLIKA
www.prokos.sk

PIPS SK s.r.o.

projektové, inžinierske a poradenské služby

MIEROVÁ 30
821 05 BRATISLAVA
SLOVENSKÁ REPUBLIKA
info@pips.sk, www.pips.sk

ZODP. PROJEKTANT	PROJEKTANT	INVESTOR	STUPEŇ	ZSPD+RDS
Ing. Vladimír Májek	Ing. Vladimír Májek	BVS, a.s.	DÁTUM	09/2024
AKCIA	MODERNIZÁCIA ELEKTRIČKOVÝCH TRATÍ RUŽINOVSKÁ RADIÁLA VODOVODNÁ A STOKOVÁ SIET'		FORMÁT	7 A4
			Č. ZÁKAZKY	01/2024
			MIERKA	1:20
PRÍLOHA	D.2.8 ÚPRAVA ELEKTRIČKOVEJ TRATE		Č. PRÍLOHY	Č. PARÉ
PRIEČNE REZY			D.2.8.3	