


Kladačský plán

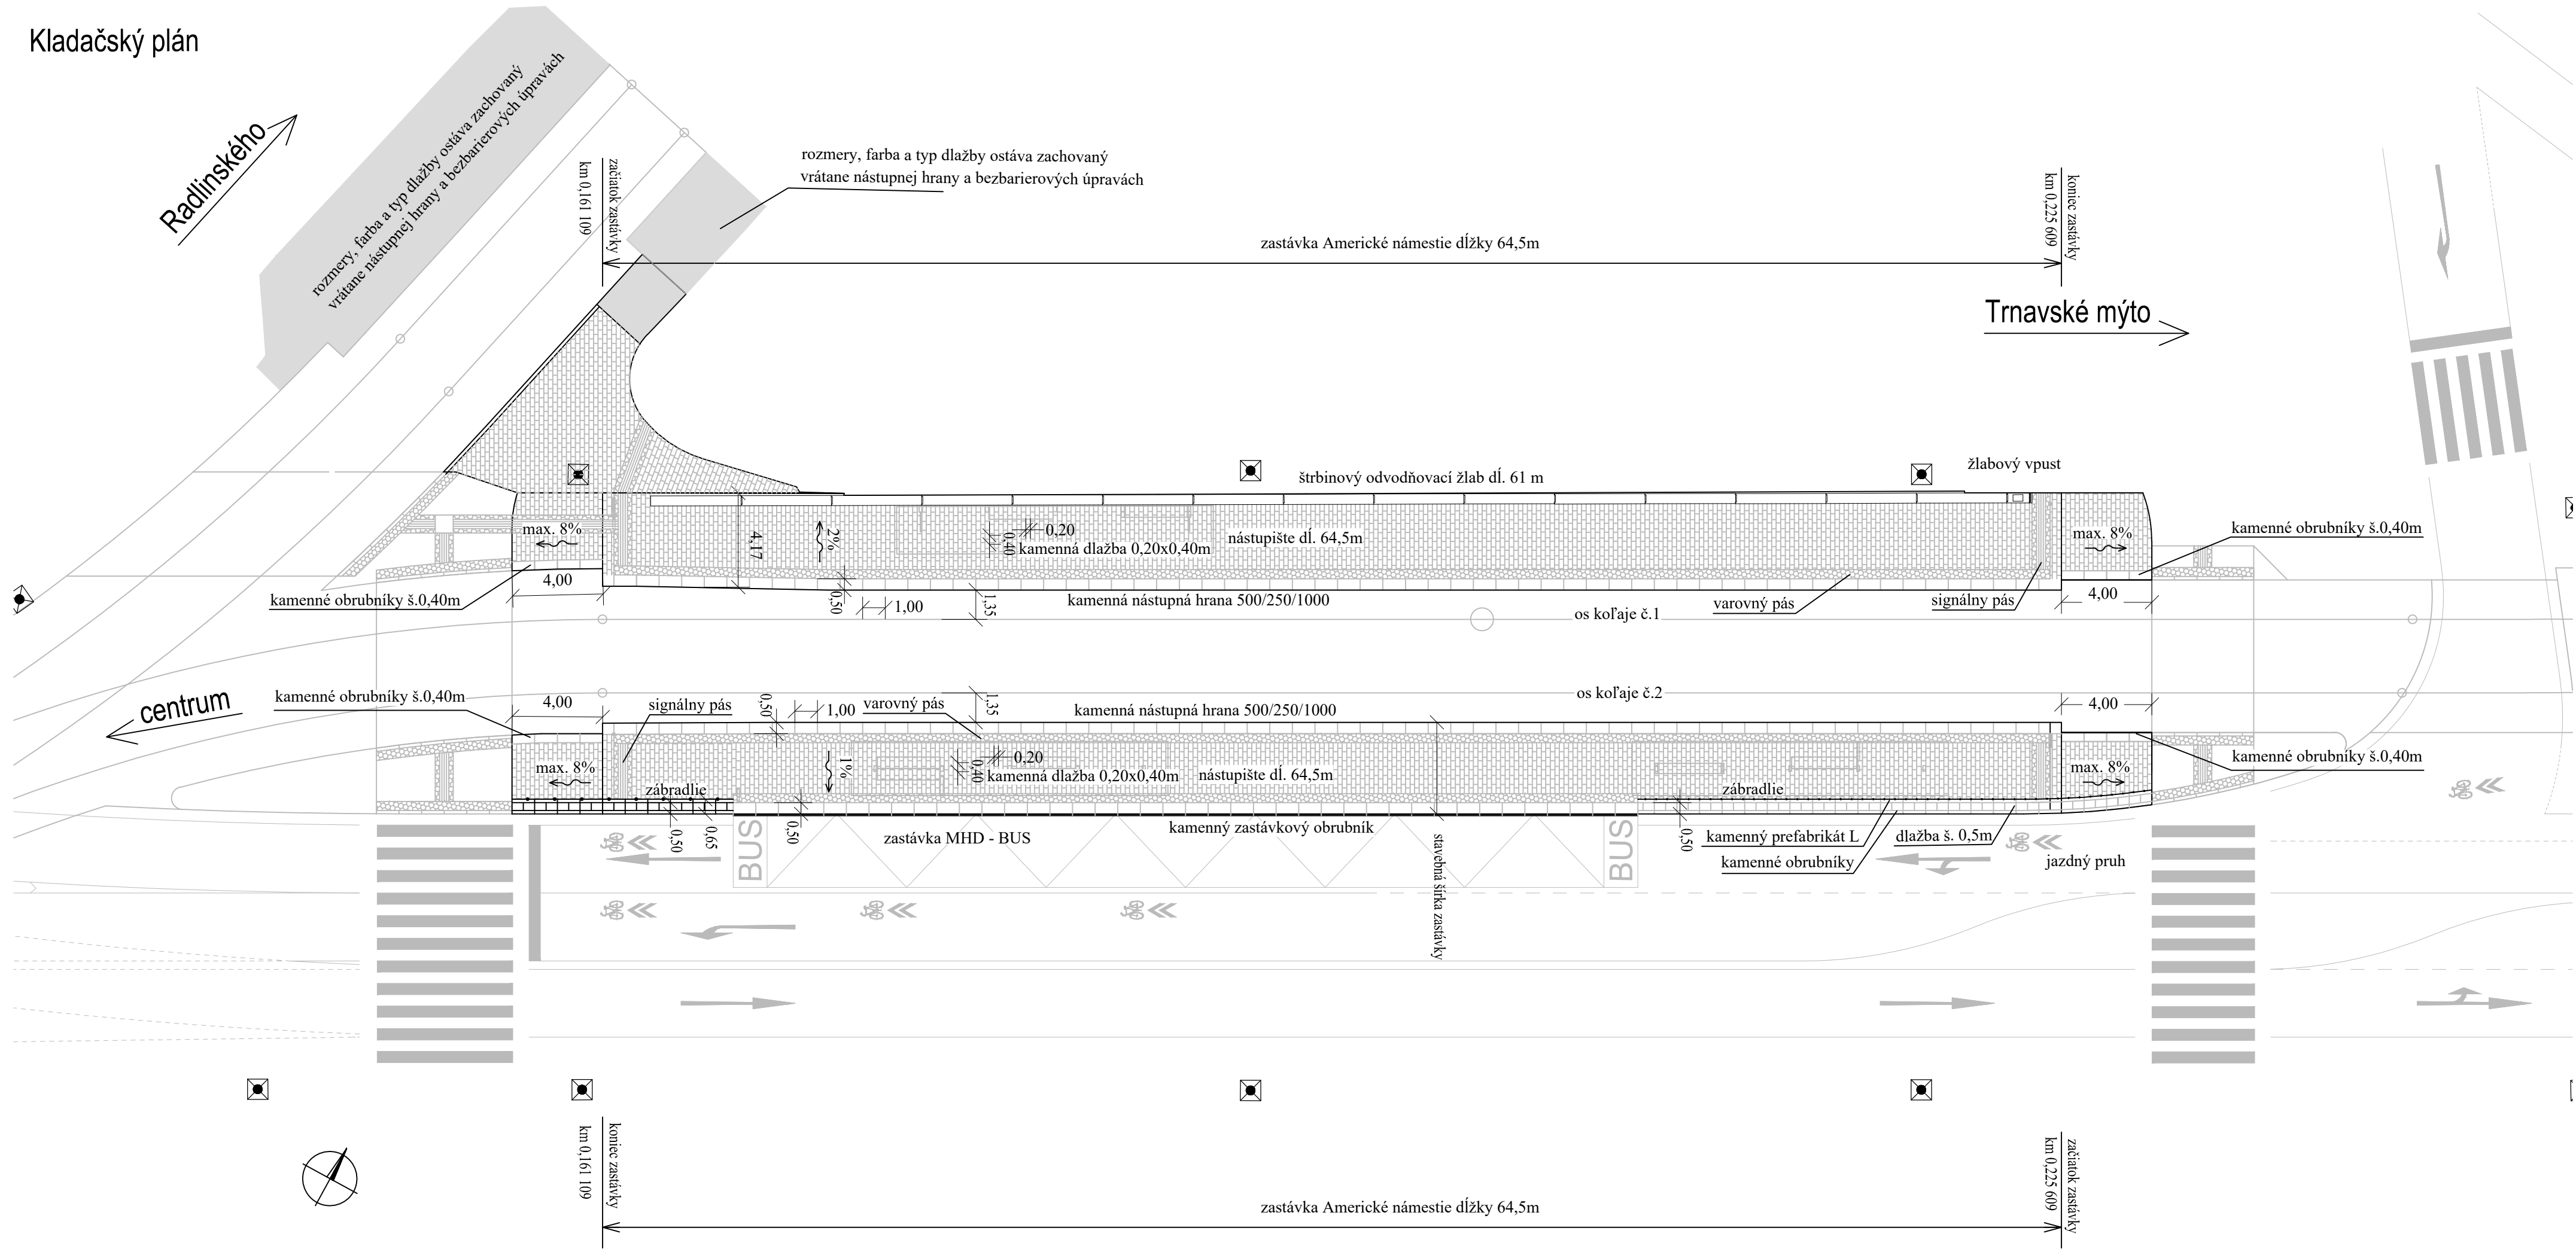

EURÓPSKA ÚNIA
Európske štrukturálne a investičné fondy
OP Integrovaná infraštruktúra 2014 – 2020



MINISTERSTVO
DOPRAVY A VÝSTAVBY
SLOVENSKEJ REPUBLIKY

D-403

SÚRADNICOVÝ SYSTÉM: S-JTSK v realizácii JTSK

VÝŠKOVÝ SYSTÉM: Bpv

NÁZOV STAVBY			
Modernizácia električkových tratí RUŽINOVSKÁ RADIÁLA			
OBJEDNÁVATEĽ		Hlavné mesto Slovenskej republiky Bratislava Prímaciálne nám. 1, 814 99 Bratislava	
PROJEKTANT		DOPRAVOPROJEKT, a.s. Kominárska 141/2,4 832 03 Bratislava	
HLAVNÝ INŽINIER PROJEKTU		Ing. Nikola Grančič	PODPIS
ČÍSLO ZÁKAZKY		8632-01	
PROJEKTANT OBJEKTU			
DOPRAVOPROJEKT, a.s., divízia Bratislava II, Kominárska 141/2,4, 832 03 Bratislava		PODPIS	
ZODPOVEDNÝ PROJEKTANT		Ing. Martin Zajíček	PODPIS
VYPRACOVAL		Ing. Martin Zajíček	PODPIS
KONTROLOVAL		Ing. Igor Karchutňák	PODPIS
IDENTIFIKAČNÉ ČÍSLO PRÍLOHY		MET-RR-DSP-C-D000-40300-012-X	
KRAJ: BRATISLAVSKÝ		OKRES: Bratislava I, Bratislava II, Bratislava III	
KATASTRÁLNE ÚZEMIE: Staré Mesto, Nové Mesto, Nivy, Ružinov		DÁTUM	
NÁZOV OBJEKTU		FORMÁT	
ELEKTRÍČKOVÉ ZASTÁVKY, SPEVNENÉ PLOCHY		MIERKA	
NÁZOV PRÍLOHY		STUPEŇ PD	
KLADAČSKÝ PLÁN AMERICKÉ NÁMESTIE		Č. ZÁKAZKY	
		Č. SÚPRAVY	
		Č. PRÍLOHY	
		012	