


## SITUÁCIA 5a – zast. HERLIANSKA

M 1:250

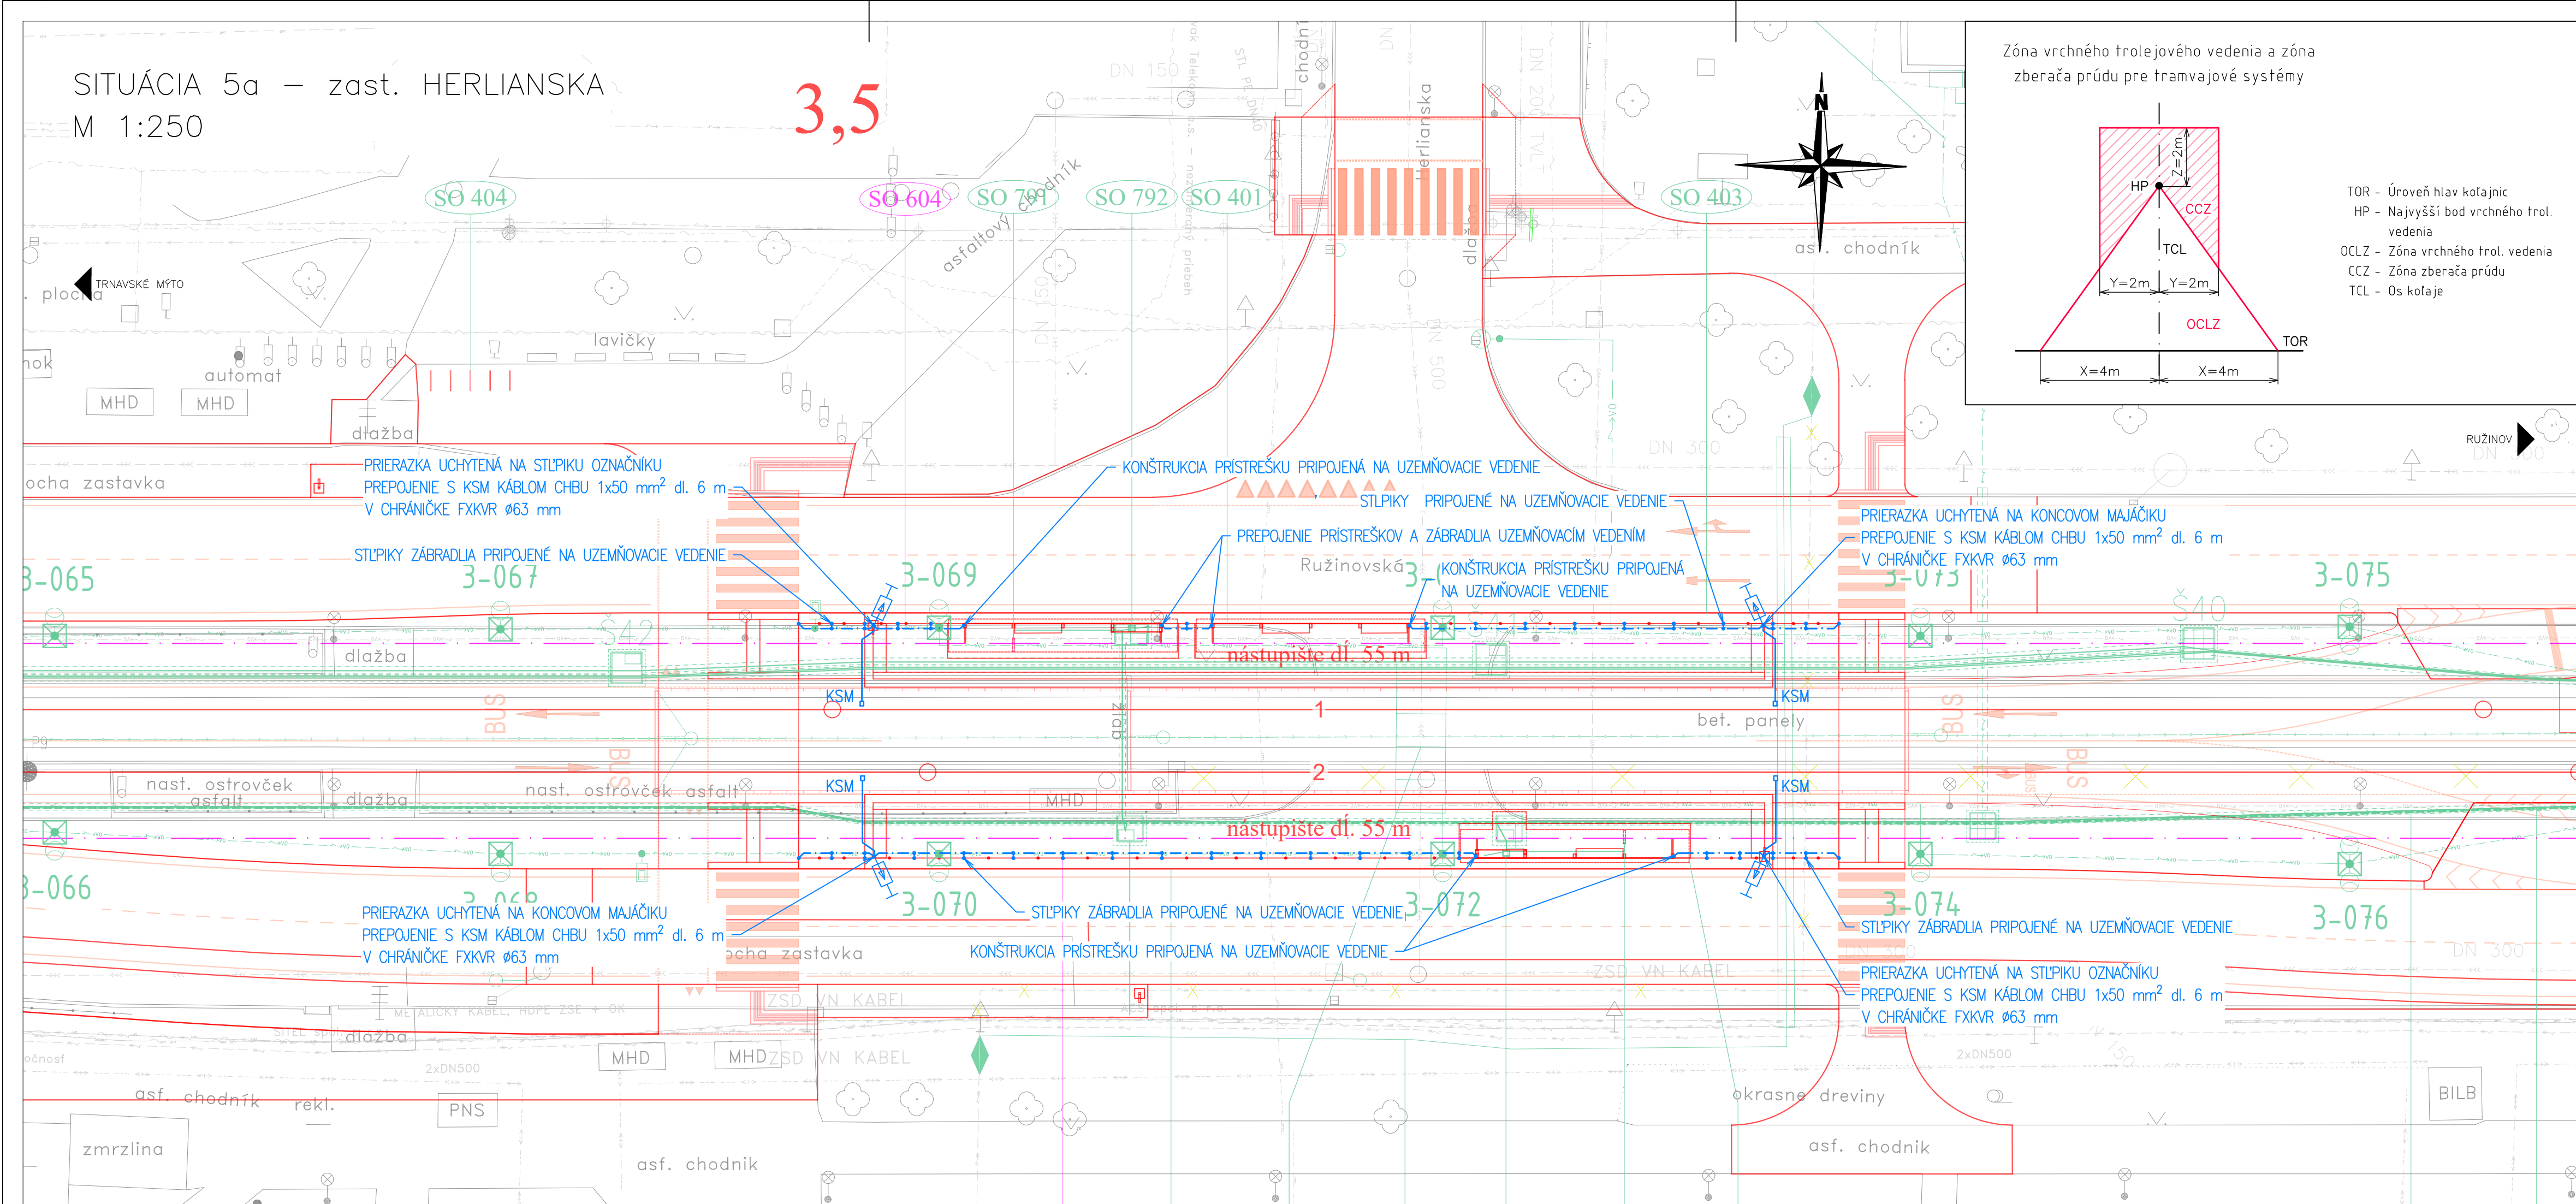

## LEGENDA

NOVÝ STAV KOMUNIKÁCIÍ	ORIENTAČNÝ ZÁKRES JESTVUJÚCICH INŽ. SIETÍ
ZAMERANÝ JESTVUJÚCI STAV	KANALIZÁCIA
SÚVISIACE OBJEKTY STAVBY	PLYNOVOD NTL
VODOROVNÉ DOPRAVNÉ ZNAČENIE	PLYNOVOD STL
ASANAČIE, VÝRUBY	VODOVOD
	HYDROVODOVÉ VEDENIA NN
	SILNOPRŮDOVÉ VEDENIA VN
	VEREJNÉ OSVETLENIE
	OZNAMOVACIE VEDENIA
	OPTICKÉ VEDENIA

SO 604 OCHRANNÉ OPATRENIA ZARIADENÍ NACHÁDZAJÚCICH SA V ZÓNE TV A TROL. ZBERAČA

- ZÓNA POTV (PODĽA SO 601)
- KÁBEL UKOČOVANIE CHBU 1x50 mm<sup>2</sup>
- UZEMŇOVACIE VEDENIE FeZn ø10 mm v OCHRANNEJ TRUBKE FXP 25 / UZEMŇOVACÍ VODIČ CY 25 mm<sup>2</sup>
- KODOVÁ SKRINKA MALÁ
- OPAKOVATEĽNÁ PRIERAZKA HL120 (120 V)


SÚSTAVA: Trolejové vedenie 2 DC 600V (2 DC 750V)  
+ P6I v trolejovom vodiči, – P6I v koľaji

OCHRANNÉ OPATRENIA PROTI DOTYKU ŽIVÝCH ČÁSTI:  
– STN EN 50122-1/2011 Ochrana vzdušnou vzdialenosťou čl. 5.2

OCHRANNÉ OPATRENIA PROTI DOTYKU NEŽIVÝCH ČÁSTI:  
– STN EN 50122-1/2011 Dvojité izolácia vrchného trolejového vedenia čl. 6.2.3.2  
– Pre napájacie body (stĺžiare na ktorých sú umiestnené bleskoisky):  
STN EN 50122-1/2011 čl. 6.2.2.1 + Prístroje na obmedzenie napätia príloha F – časť F.2


Prostredie v zmysle STN 33 2000-5-51/2010: VI – Vonkajšie priestory

KLAD LISTOV SITUÁCIÍ:

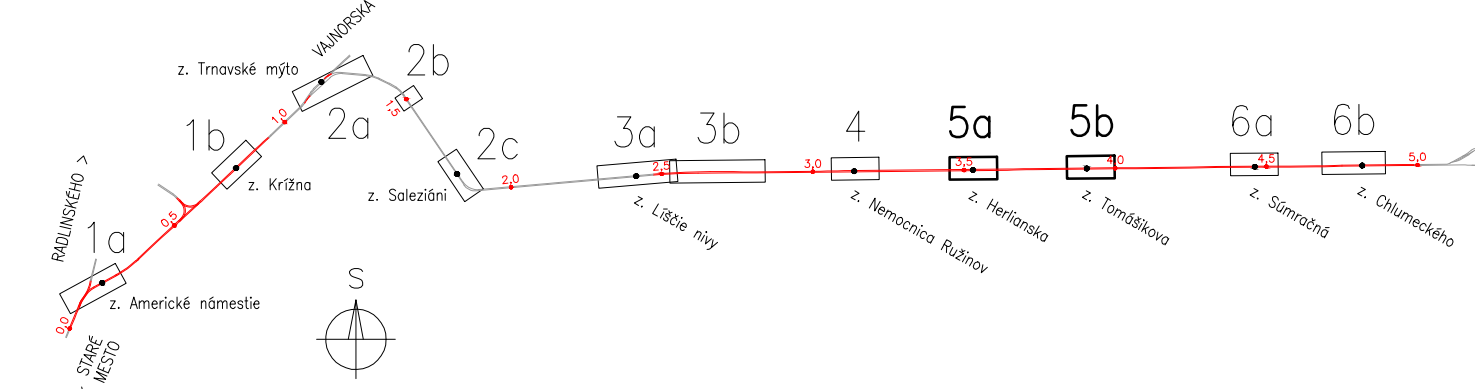

## SITUÁCIA 5b – zast. TOMÁŠIKOVA

M 1:250

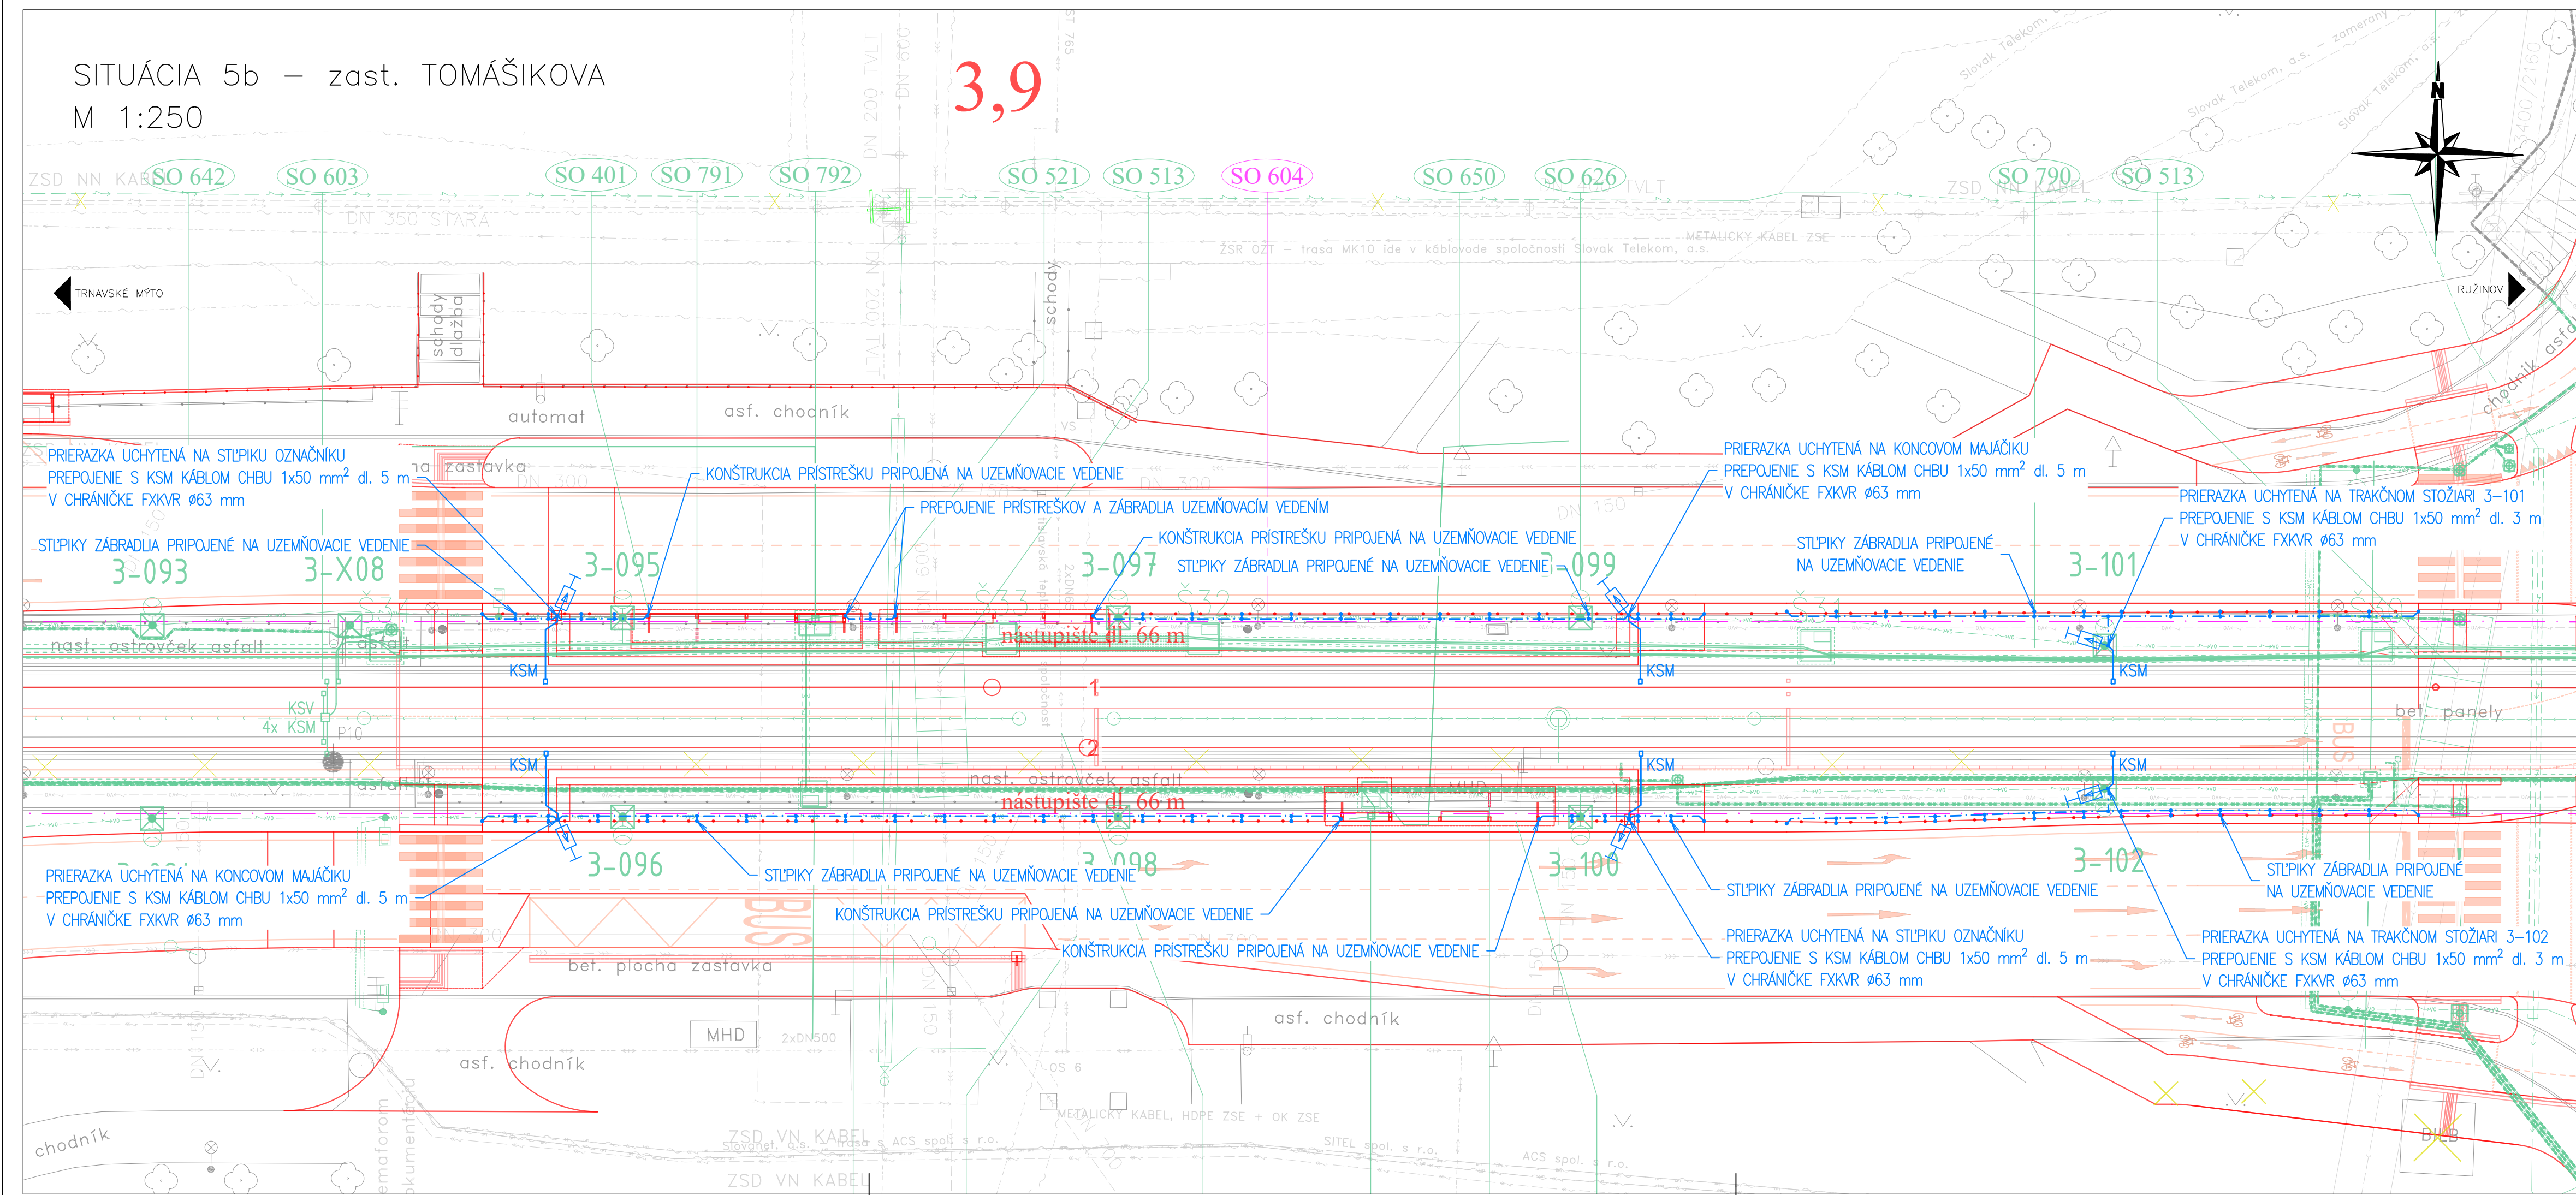

EURÓPSKA ÚNIA  
Európske štrukturálne a investičné fondy  
OP Integrovaná infraštruktúra 2014 – 2020

MINISTERSTVO  
DOPRAVY A VÝSTAVBY  
SLOVENSKEJ REPUBLIKY

# D-604

SÚRADNICOVÝ SYSTÉM: S-JTSK v realizácii JTSK

VÝŠKOVÝ SYSTÉM: Bpv

NÁZOV STAVBY	Modernizácia električkových tratí RUŽINOVSKÁ RADIÁLA		
OBJEDNÁVATEĽ	Hlavné mesto Slovenskej republiky Bratislava Primaciálne nám. 1, 814 99 Bratislava		
PROJEKTANT	DOPRAVOPROJEKT, a.s. Kominárska 141/2,4 832 03 Bratislava		
HLAVNÝ INŽINIER PROJEKTU	Ing. Nikola Granič	PODPIS	Granič
ČÍSLO ZÁKAZKY	8632-01	PODPIS	
PROJEKTANT OBJEKTU	Elektroline a.s., K Ládví 1805/20, 184 00 Praha 8		
ZODPOVEDNÝ PROJEKTANT	Ing. Gabriela Kotáňová	PODPIS	Kotáňová
VYPRACOVANÝ	Ing. Katarína Švehlová	PODPIS	Švehlová
KONTROLNÝ	Ing. Jakub Kern	PODPIS	Kern
IDENTIFIKAČNÉ ČÍSLO PRÍLOHY	NET-RR-DSP-C-0000-60400-015-X	ČÍSLO PRÍLOHY	015
KRAJ: BRATISLAVSKÝ	OKRES: Bratislava I, Bratislava I	ŠÁLTYN	05.2023
KATASTRÁLNE OZEMIE: Staré Mesto, Nivy, Ružinov		FORMÁT	Bx A4
NÁZOV OBJEKTU	OCHRANNÉ OPATRENIA ZARIADENÍ NACHÁDZAJÚCICH SA V ZÓNE TV A TROL. ZBERAČA		
STUPEŇ PD	DSP	VEŠKA	1:250
NÁZOV PRÍLOHY	SITUÁCIA zast. HERLIANSKA, zast. TOMÁŠIKOVA		
Č. ZÁKAZKY	8632-01	Č. PRÍLOHY	015