VZOR

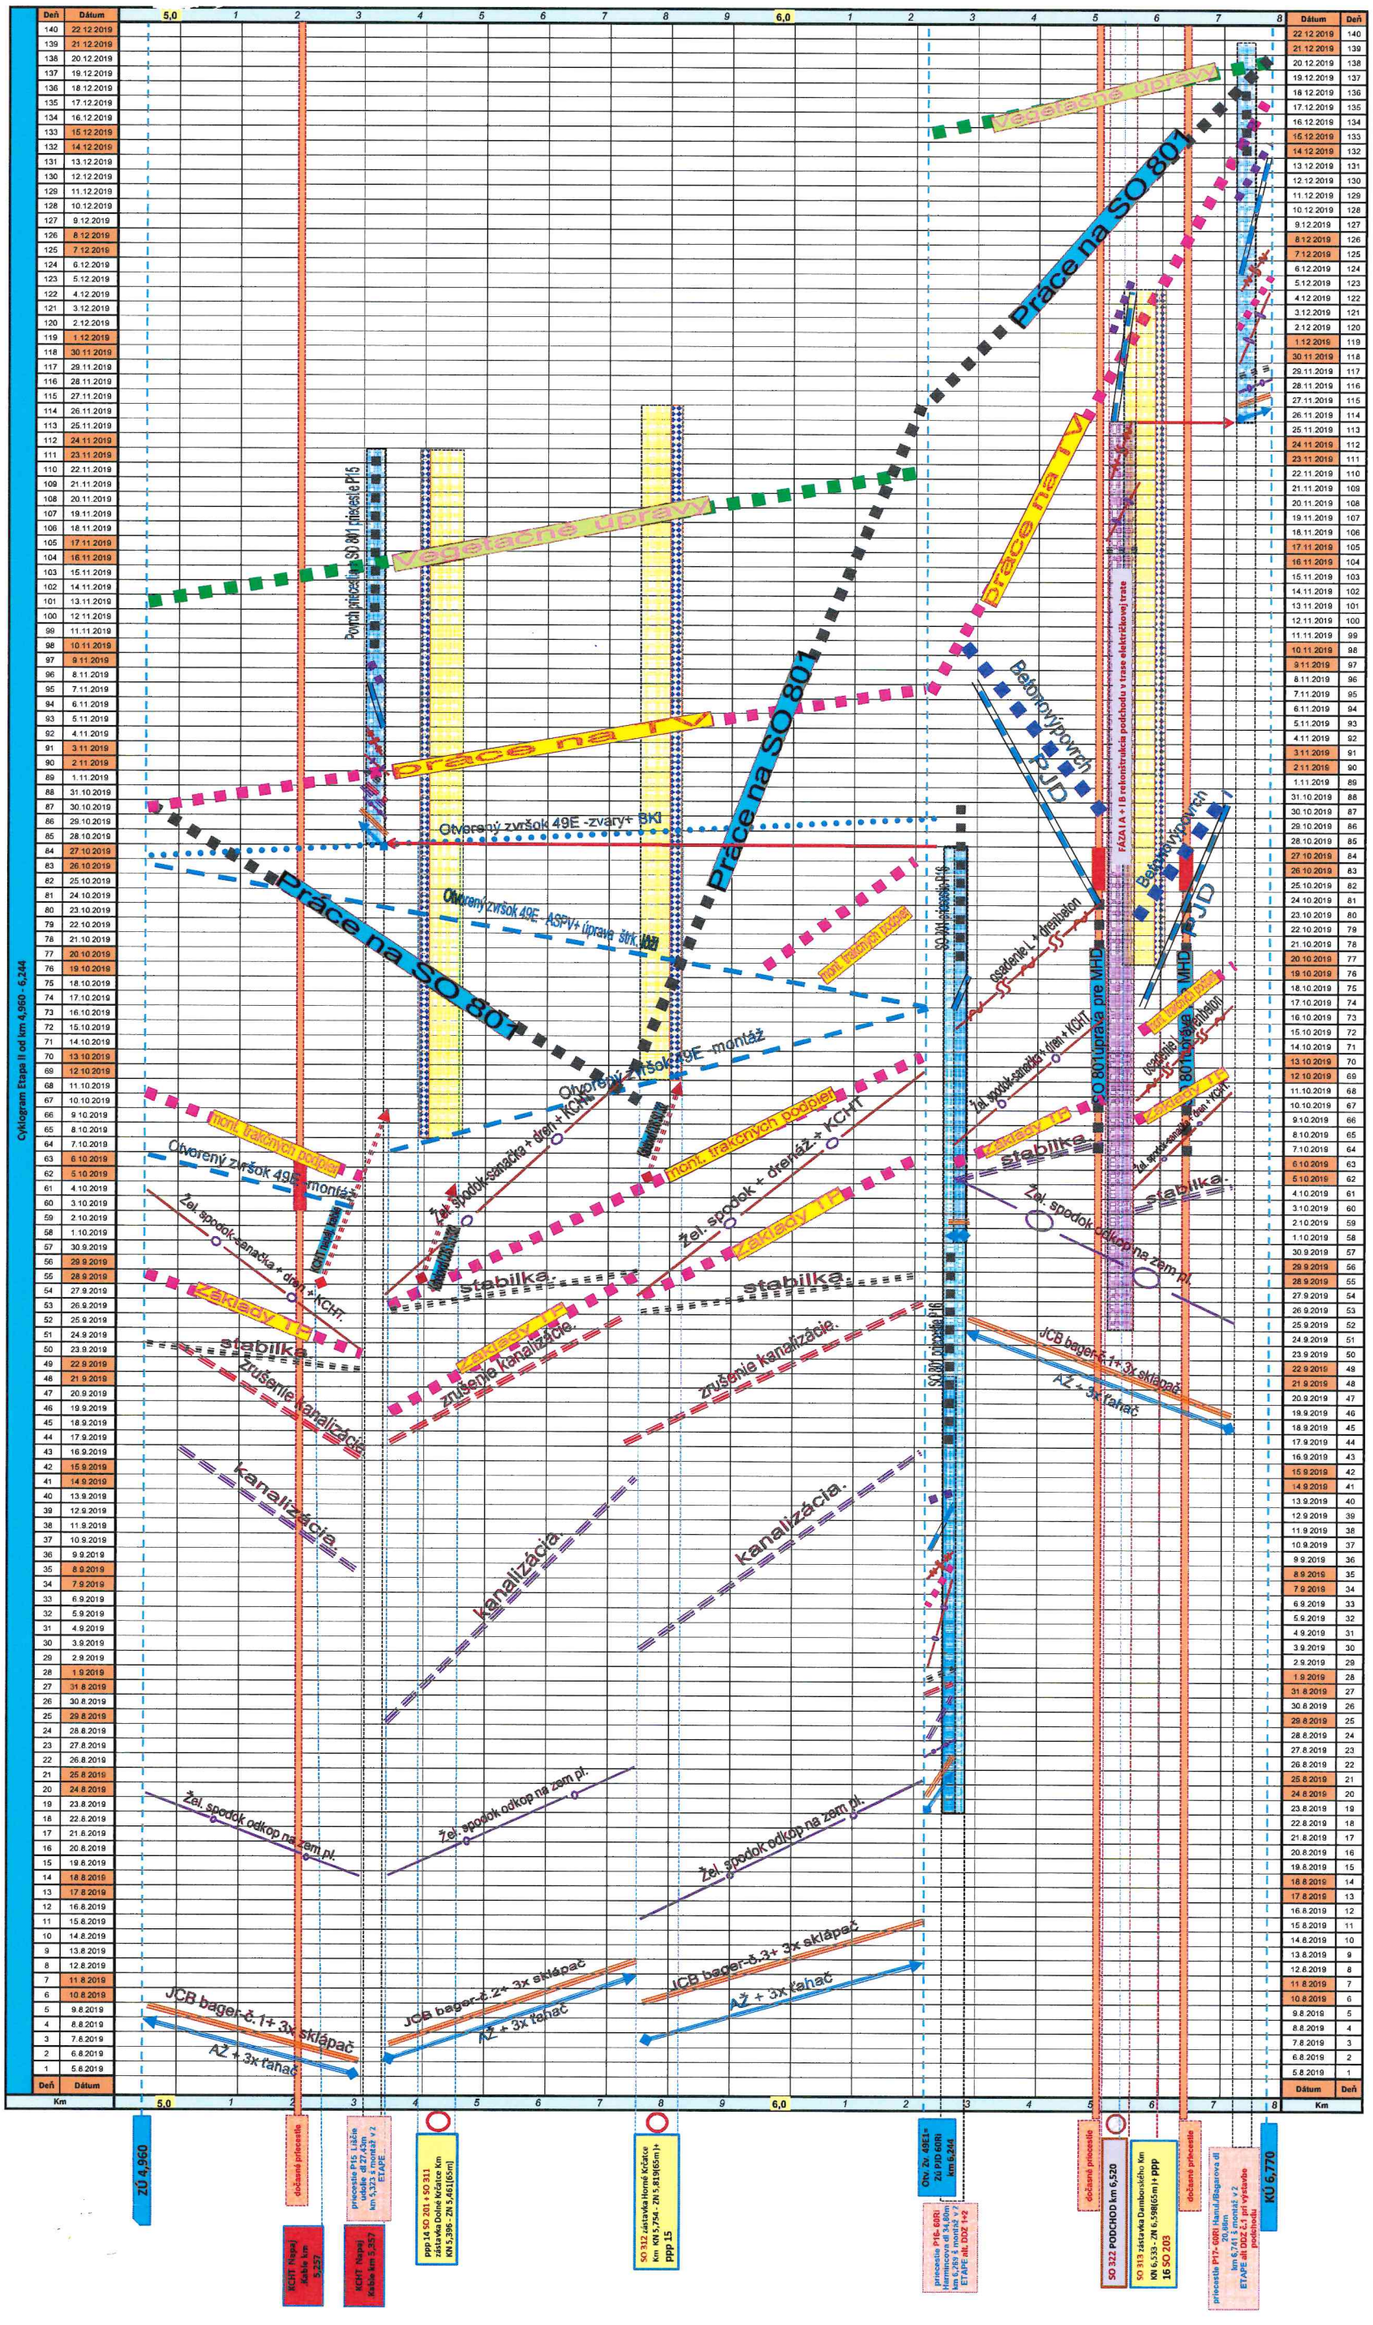
Cyklogram Etapa II od km 4,960 - 6,244
Deň
Dátum
Km
5,0
6,0
vegetačné úpravy
práce na IV.
práce na III.
Práce na SO 801
Práce na SO 801
Otvorený zvršok 49E -zvary+ BKI
Otvorený zvršok 49E -ASPV+ úprava štrk. lôžka
Otvorený zvršok 49E montáž
Otvorený zvršok 49E montáž
nom. trakčných podperí
nom. trakčných podperí
nom. trakčných podperí
nom. trakčných podperí
Betonovýpovrch PJD
Betonovýpovrch PJD
Betonovýpovrch PJD
Žel. spodok-sanácia + dren + KCHT
Žel. spodok-sanácia + dren + KCHT
Žel. spodok + drenáž + KCHT
Žel. spodok + drenáž + KCHT
Žel. spodok-sanácia + dren + KCHT
Žel. spodok-sanácia + dren + KCHT
základy TT
základy TT
základy TT
základy TT
základy TT
stabilka
stabilka
stabilka
stabilka
stabilka
zrušenie kanalizácie
zrušenie kanalizácie
zrušenie kanalizácie
kanalizácia
kanalizácia
kanalizácia
Žel. spodok odkop na zem pl.
Žel. spodok odkop na zem pl.
Žel. spodok odkop na zem pl.
Žel. spodok odkop na zem pl.
JCB bager-č.1+ 3x sklápač
AŽ + 3x ťahač
JCB bager-č.2+ 3x sklápač
AŽ + 3x ťahač
JCB bager-č.3+ 3x sklápač
AŽ + 3x ťahač
JCB bager-č.1+ 3x sklápač
AŽ + 3x ťahač
Povrch prikročenie SO 801 prikročenie PH5
SO 801 prikročenie PH6
FÁZA I A - I B rekonštrukcia podchodu v trase elektrickej trate
úprava pre MHD
úprava pre MHD
úprava pre MHD